

ÚPN OBCE PALÁRIKOVO

KONCEPT


ARCHITEKTONICKÝ ATELIÉR

neutra

LEGENDA

STAV	NÁVRH	
		HRANICA ZASTAVANÉHO ÚZEMIA
		OZNAČENIE ÚZEMNO - PRIESTOROVÉHO CELKU
		HRANICA ÚZEMNO - PRIESTOROVÉHO CELKU
		OCHRANNÉ PÁSMA VŠETKÝCH DRUHOV
		MIESTNE KOMUNIKÁCIE SPEVNENÉ
		PARAMETER MIESTNEJ KOMUNIKÁCIE
		ÚČELOVÉ KOMUNIKÁCIE SPEVNENÉ
		ÚČELOVÉ KOMUNIKÁCIE NESPEVNENÉ
		DVOJKOLAJOVÁ ELEKTRIFIKOVANÁ ŽELEZNIČNÁ TRÁŤ "BRATISLAVA - VAJNORY - ŠTÚROVO ŠTÁTNA HRANICA"
		OCHRANNÉ PÁSMA ŽELEZNICE 60m
		ZÁCHYTNÉ PARKOVISKO
		AUTOBUSOVÉ ZASTÁVKY S PRÍSTREŠKOM
		DOCHÁDZKOVÁ VZDIALENOSŤ - 450 m
		STAVEBNÁ ČIARA
		SÚKROMNÁ ZELEŇ (ZÁHRADY, SADY)
		SPRIEVODNÁ ZELEŇ
		NELESNÁ DREVINNÁ VEGETÁCIA
		TRVALÝ TRÁVNÝ PORAST (LÚKY, PASIENKY)
		IZOLAČNÁ BARIÉROVÁ ZELEŇ
		STROMORADIE / ALEJ
		LESY HOSPODÁRSKE
		OCHRANNÉ LESY
		OCHRANNÉ PÁSMA LESA 50m
		ORNÁ PÔDA
		RIGOL

STAV	NÁVRH	
		VTL PLYNOVOD
		BEZPEČNOSTNÉ PÁSMA VTL PLYNOVODU
		REGULAČNÁ STANICA PLYNU
		BEZPEČNOSTNÉ PÁSMA AU KAO
		EL.KÁBEL KAO
		ANÓDOVÉ UZEMNENIE KAO
		EL. PRÍPOJKA SKAO
		STANICA SKAO
		110 kV ELEKTRICKÉ VZDUŠNÉ VEDENIE
		22 kV ELEKTRICKÉ VZDUŠNÉ VEDENIE
		22 kV ELEKTRICKÉ VZDUŠNÉ VEDENIE NA ZRUŠENIE
		22 kV ELEKTRICKÉ KÁBLOVÉ VEDENIE
		TRAFOSTANICA KIOSKOVÁ REKONŠTRUOVANÁ
		SÚSTAVA TRANZITNÝCH PLYNOVODOV VVTL
		OCHRANNÉ PÁSMA TRANZITNÝCH PLYNOVODOV
		BEZPEČNOSTNÉ PÁSMA TRANZITNÝCH PLYNOVODOV
ZNAČKY		
		ZBERNÝ DVOR
		KRIŽ
		ZNAČENÉ SIGNALIZAČNÉ PRIECESTIE ŽSR
		ZASTÁVKA ŽSR
80. RANČ		
81. FUTBALOVÉ A DETSKÉ IHRISKO		
82. ŽELEZNIČNÁ STANICA ĽUDOVÍTOV		
83. ZBERNÝ DVOR		
84. DREVOVÝROBA		
85. KAMENÁRSTVO		

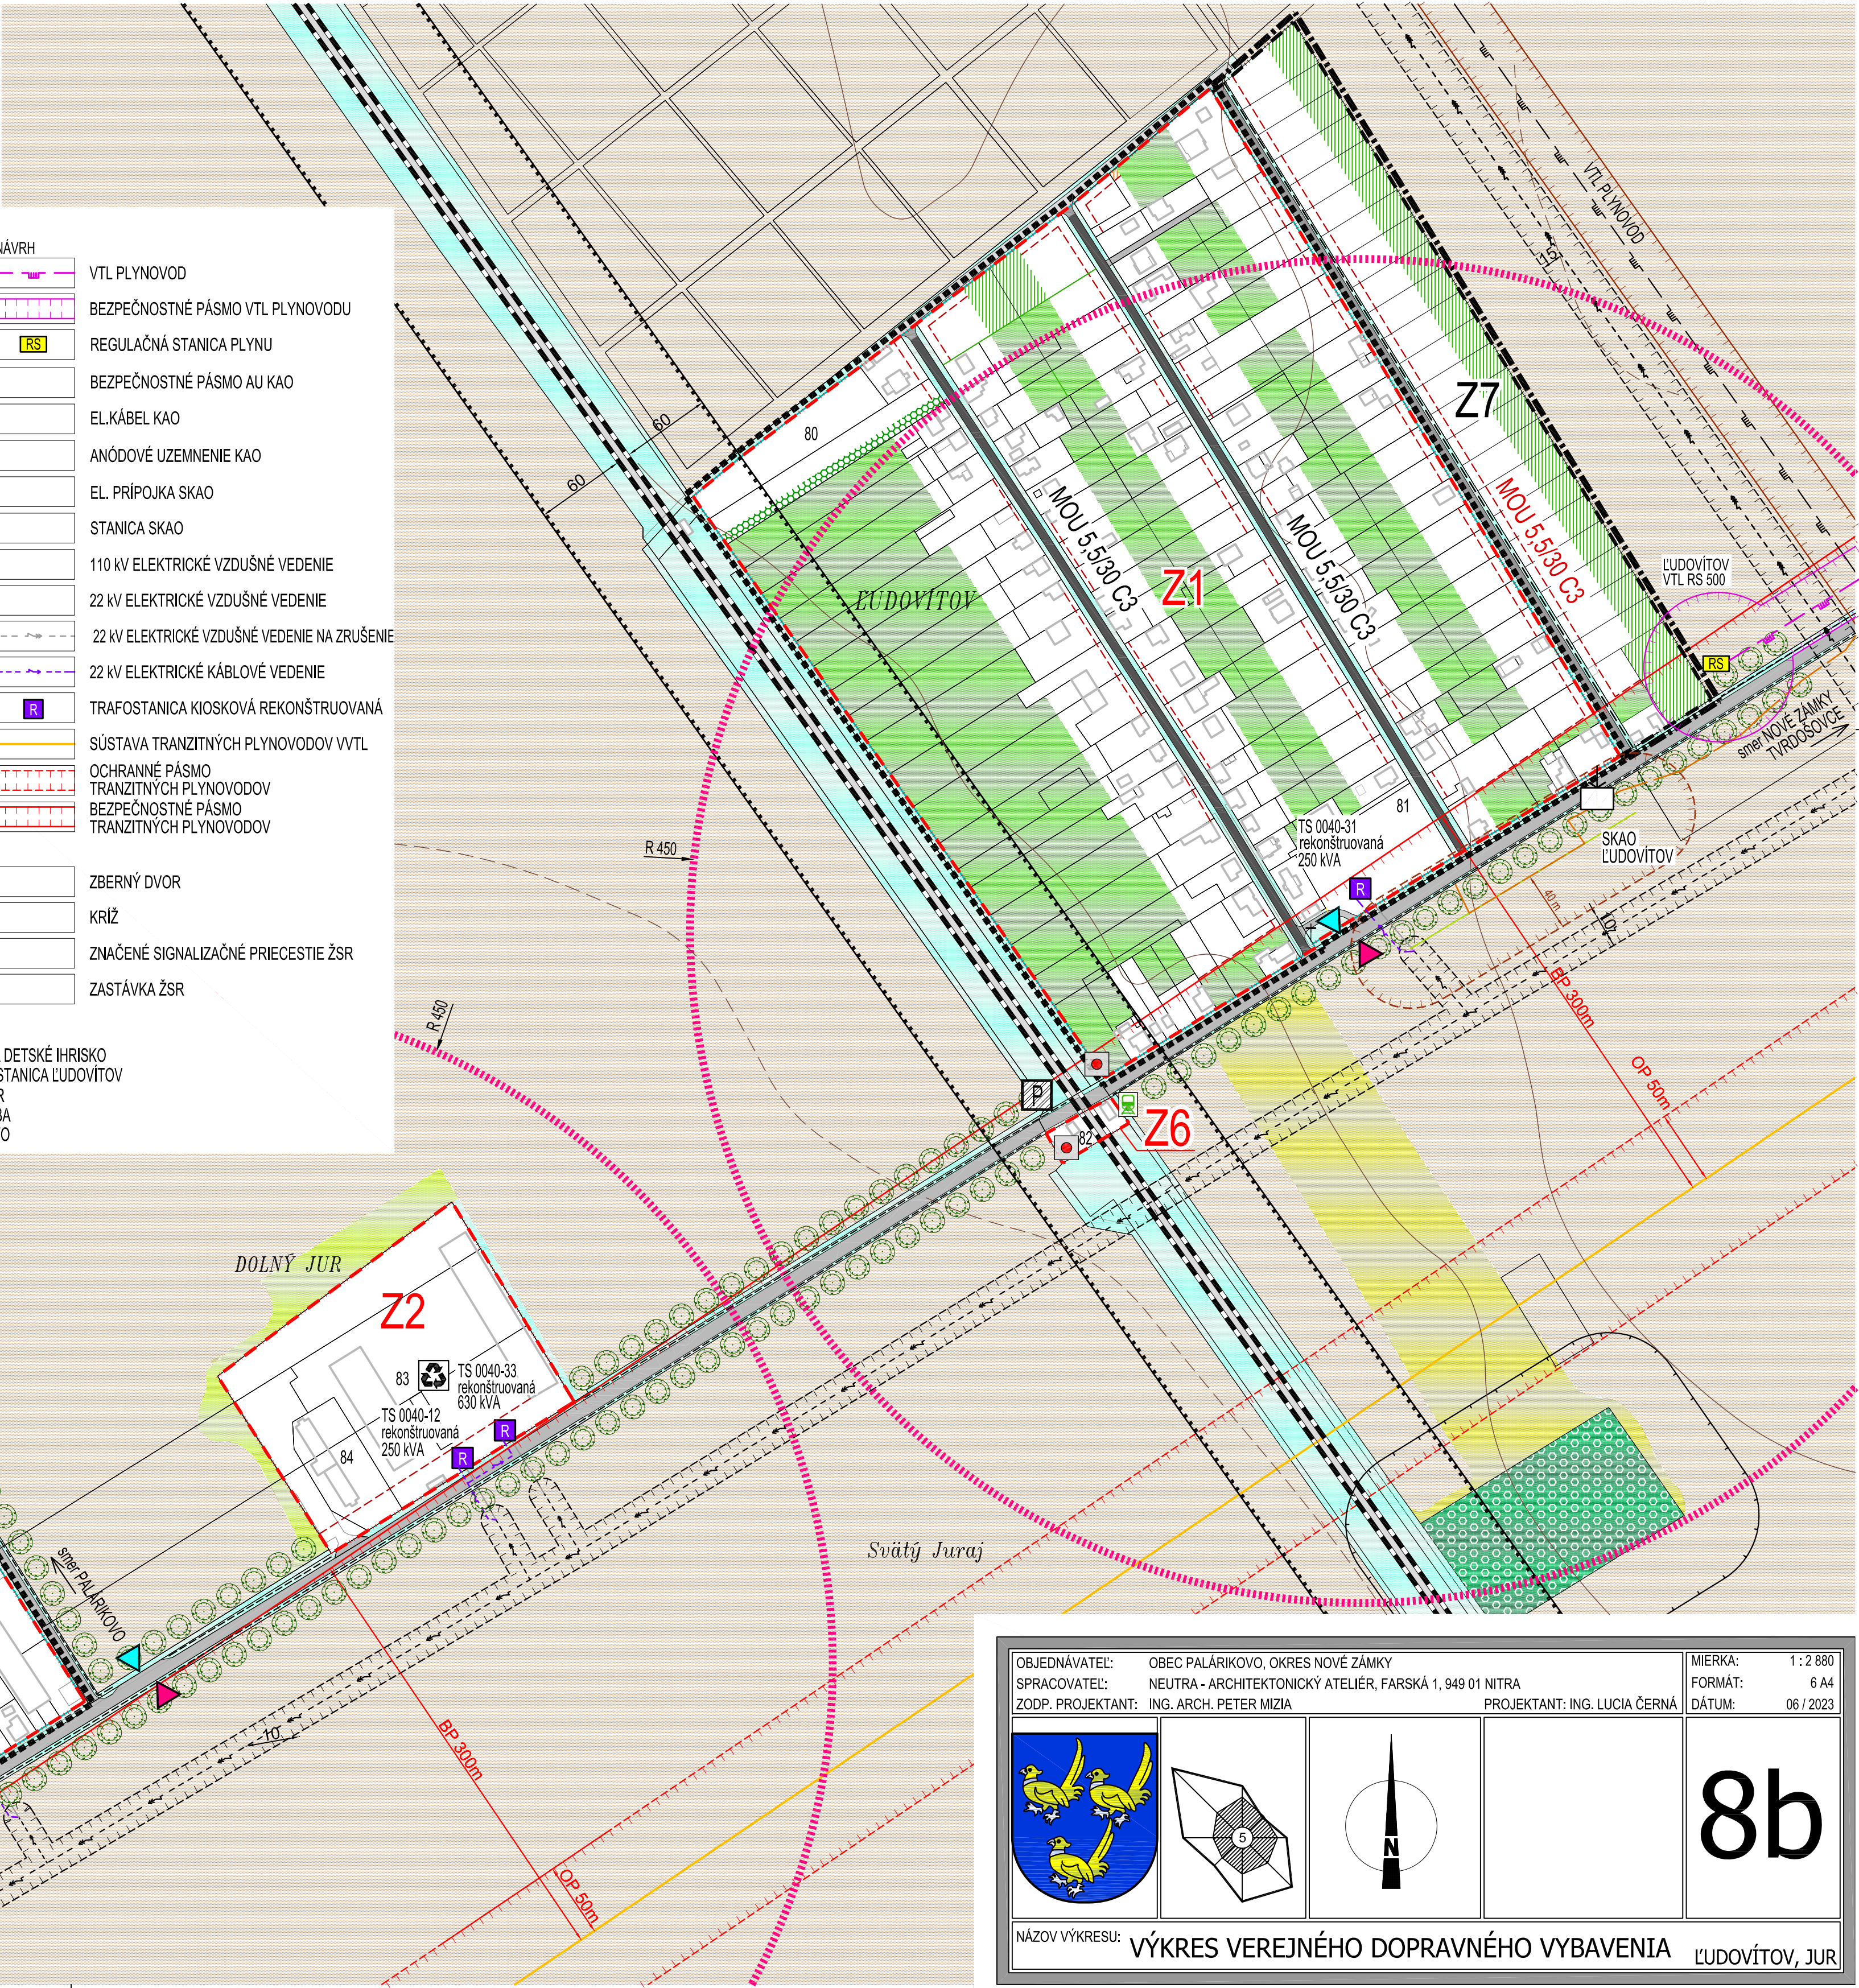

OBJEDNÁVATEL:	OBEC PALÁRIKOVO, OKRES NOVÉ ZÁMKY	MIERKA:	1 : 2 880
SPRACOVATEL:	NEUTRA - ARCHITEKTONICKÝ ATELIÉR, FARSKÁ 1, 949 01 NITRA	FORMÁT:	6 A4
ZODP. PROJEKTANT:	ING. ARCH. PETER MIZIA	PROJEKTANT:	ING. LUCIA ČERNÁ
		DÁTUM:	06 / 2023

8b

NÁZOV VÝKRESU: VÝKRES VEREJNÉHO DOPRAVNÉHO VYBAVENIA ĽUDOVÍTOV, JUR