ÚPN OBCE PALÁRIKOVO

KONCEPT

ARCHITEKTONICKÝ ATELIÉR

neutra

LEGENDA

STAV	NÁVRH	
k 1.1.1990		HRANICA ZASTAVANÉHO ÚZEMIA
Z1	Z7	OZNAČENIE ÚZEMNO - PRIESTOROVÉHO CELKU HRANICA ÚZEMNO - PRIESTOROVÉHO CELKU
		OCHRANNÉ PÁSMA VŠETKÝCH DRUHOV
		DVOJKOĽAJOVÁ ELEKTRIFIKOVANÁ ŽELEZNIČNÁ TRAŤ "BRATISLAVA - VAJNORY - ŠTÚROVO ŠTÁTNA HRANICA"
		OCHRANNÉ PÁSMO ŽELEZNICE 60m
	P	ZÁCHYTNÉ PARKOVISKO
		STAVEBNÁ ČIARA
		SÚSTAVA TRANZITNÝCH PLYNOVODOV VVTL
		OCHRANNÉ PÁSMO TRANZITNÝCH PLYNOVODOV
		BEZPEČNOSTNÉ PÁSMO TRANZITNÝCH PLYNOVODOV
		VTL PLYNOVOD
		BEZPEČNOSTNÉ PÁSMO VTL PLYNOVODU
	RS	REGULAČNÁ STANICA PLYNU
		STL PLYNOVODY
		BEZPEČNOSTNÉ PÁSMO AU KAO
		EL.KÁBEL KAO
		ANÓDOVÉ UZEMNENIE KAO
		EL. PRÍPOJKA SKAO
		STANICA SKAO
		110 kV ELEKTRICKÉ VZDUŠNÉ VEDENIE
		22 kV ELEKTRICKÉ VZDUŠNÉ VEDENIE
		22 kV ELEKTRICKÉ VZDUŠNÉ VEDENIE NA ZRUŠENIE
		22 kV ELEKTRICKÉ KÁBLOVÉ VEDENIE
	R	TRAFOSTANICA KIOSKOVÁ REKONŠTRUOVANÁ
		OPTICKÝ KÁBEL

STAV	NÁVRH	
		SÚKROMNÁ ZELEŇ (ZÁHRADY, SADY)
		SPRIEVODNÁ ZELEŇ
		NELESNÁ DREVINNÁ VEGETÁCIA
		TRVALÝ TRÁVNY PORAST (LÚKY, PASIENKY)
		IZOLAČNÁ BARIÉROVÁ ZELEŇ
		STROMORADIE / ALEJ
		LESY HOSPODÁRSKE
		OCHRANNÉ LESY
		OCHRANNÉ PÁSMO LESA 50m
		ORNÁ PÔDA

ZNAČKY

	ZBERNÝ DVOR
	KRÍŽ
	ZNAČENÉ SIGNALIZAČNÉ PRIECESTIE ŽSR
	ZASTÁVKA ŽSR

80. RANČ
81. FUTBALOVÉ A DETSKÉ IHRISKO
82. ŽELEZNIČNÁ STANICA ĽUDOVÍTOV
83. ZBERNÝ DVOR
84. DREVOVÝROBA
85. KAMENÁRSTVO

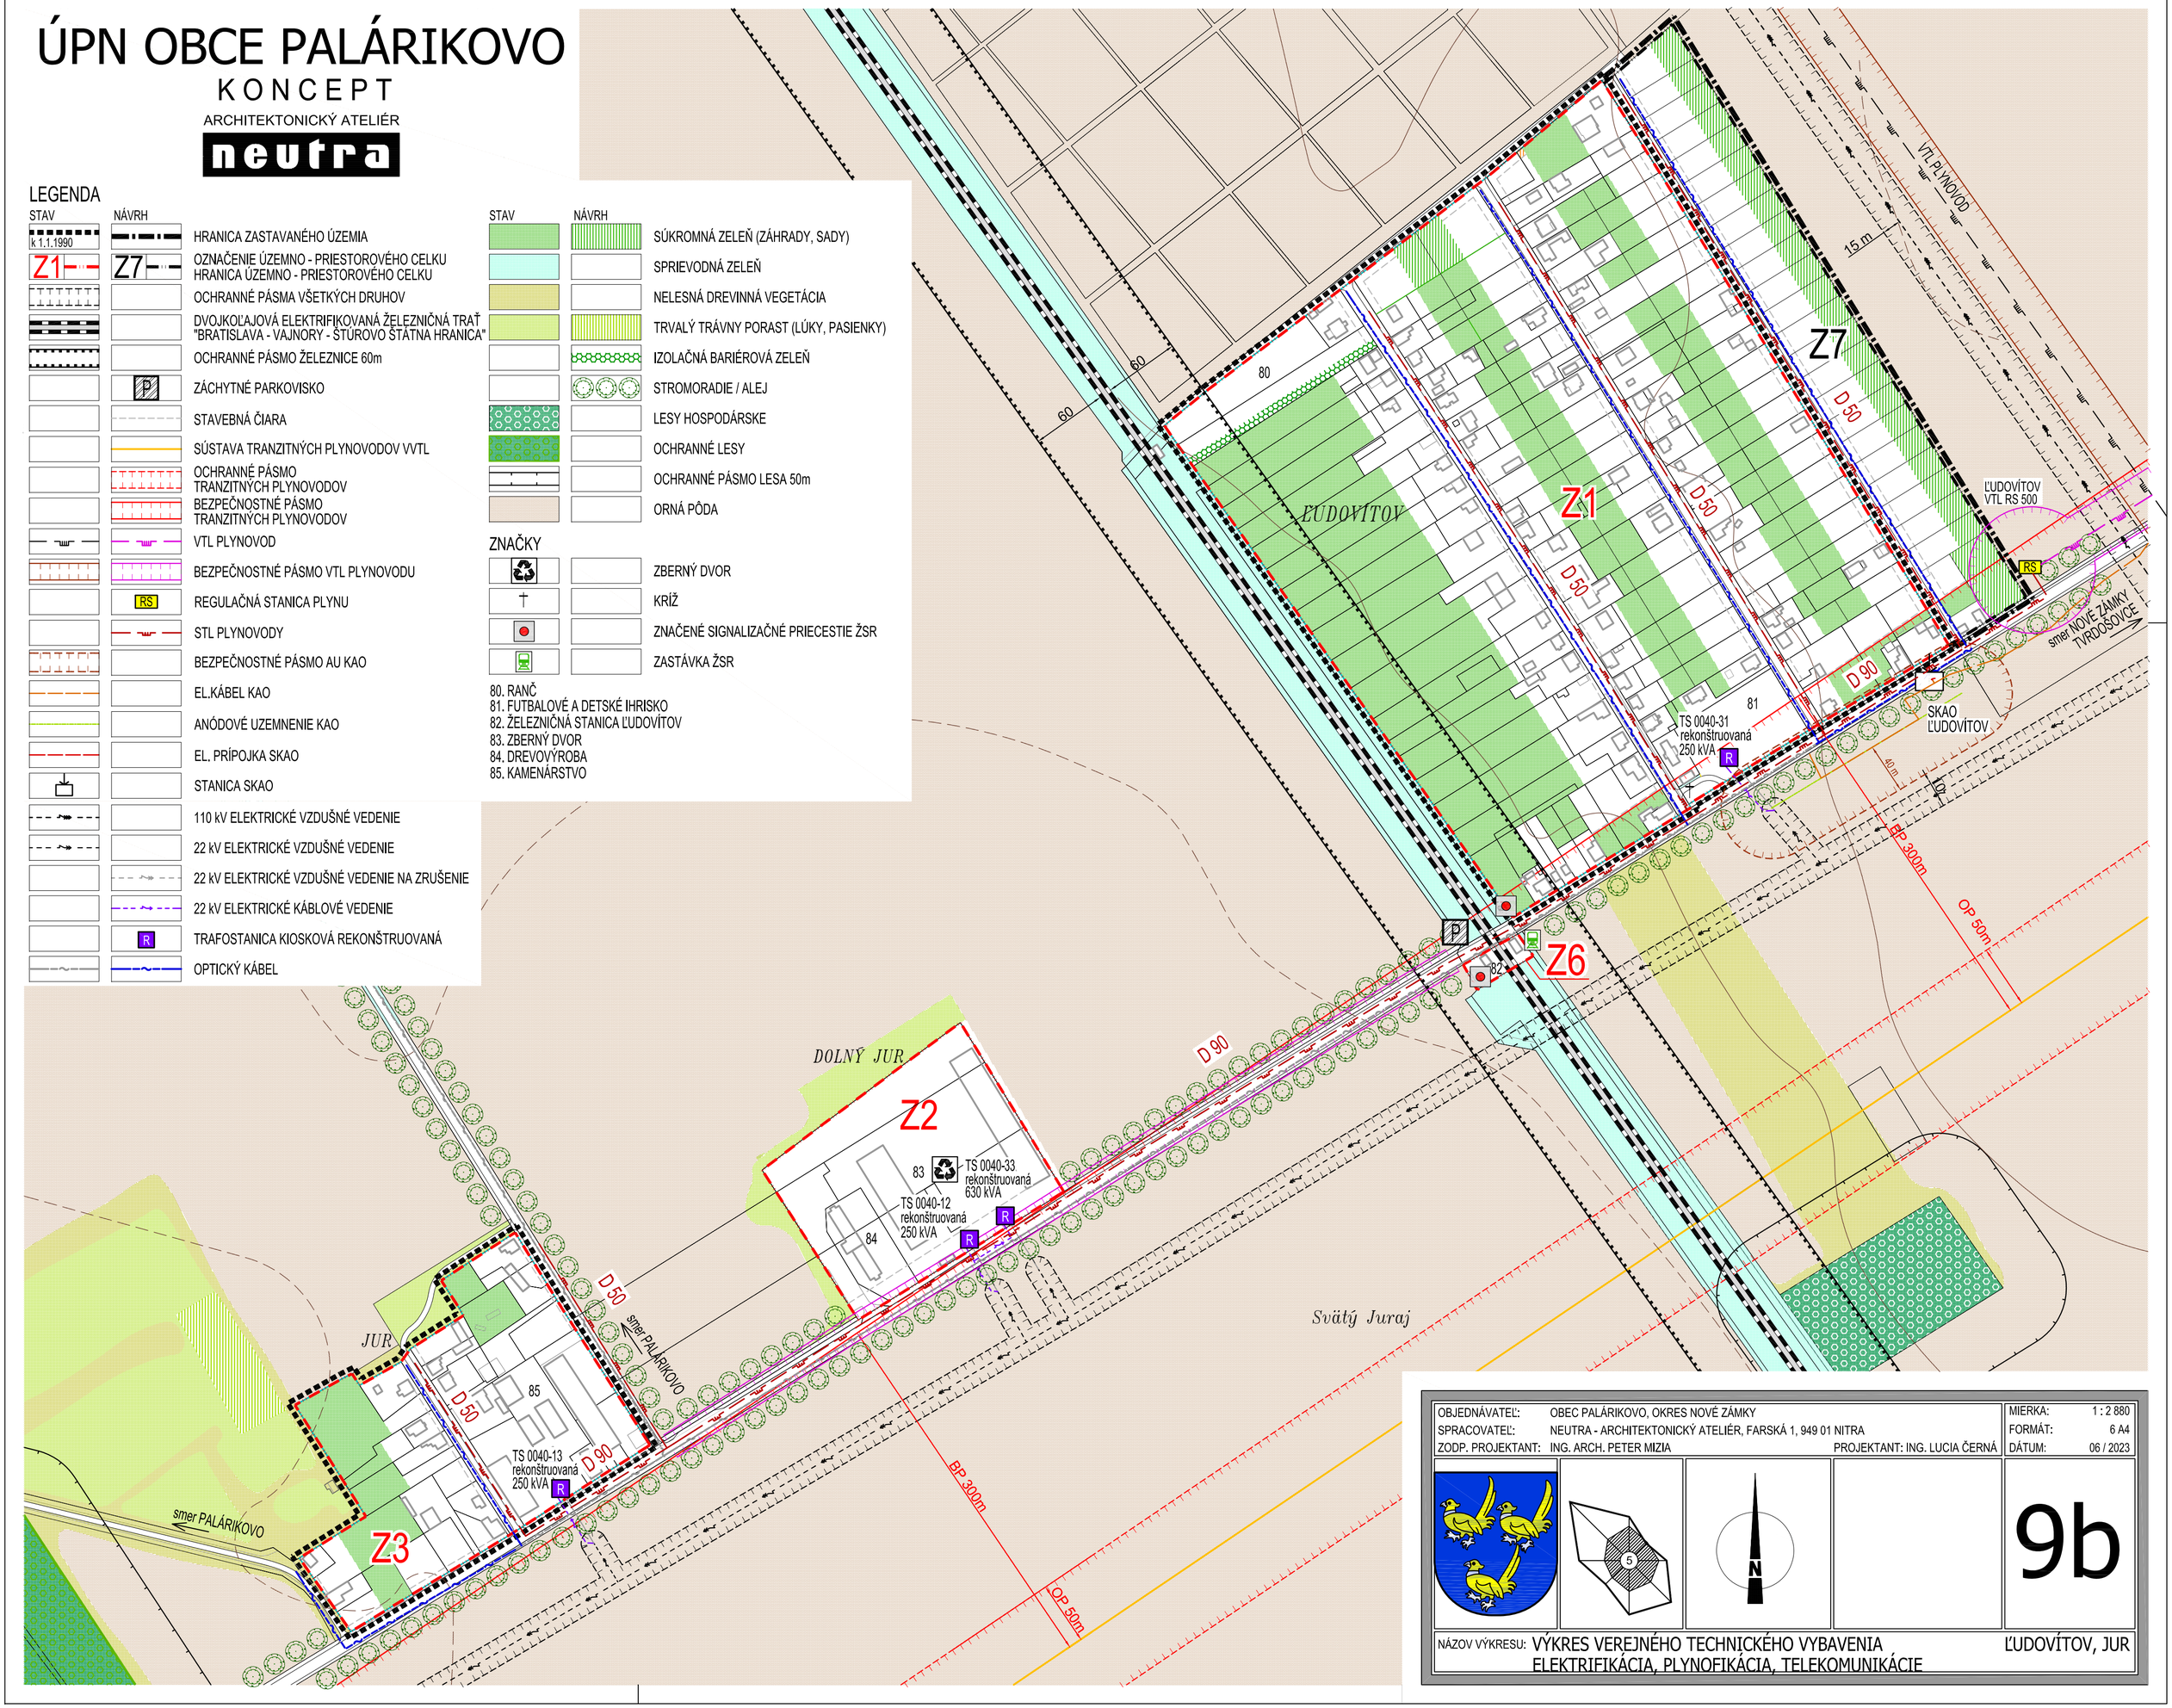

OBJEDNÁVATEĽ:	OBEC PALÁRIKOVO, OKRES NOVÉ ZÁMKY	MIERKA:	1 : 2 880
SPRACOVATEĽ:	NEUTRA - ARCHITEKTONICKÝ ATELIÉR, FARSKÁ 1, 949 01 NITRA	FORMÁT:	6 A4
ZODP. PROJEKTANT:	ING. ARCH. PETER MIZIA — PROJEKTANT: ING. LUCIA ČERNÁ	DÁTUM:	06 / 2023

9b

NÁZOV VÝKRESU: VÝKRES VEREJNÉHO TECHNICKÉHO VYBAVENIA ELEKTRIFIKÁCIA, PLYNOFIKÁCIA, TELEKOMUNIKÁCIE — ĽUDOVÍTOV, JUR