

ÚPN OBCE PALÁRIKOVO

KONCEPT

ARCHITEKTONICKÝ ATELIÉR

neutra


LEGENDA

STAV	NÁVRH	
		HRANICA ZASTAVANÉHO ÚZEMIA
		OZNAČENIE ÚZEMNO - PRIESTOROVÉHO CELKU
		HRANICA ÚZEMNO - PRIESTOROVÉHO CELKU
		OCHRANNÉ PÁSMA VŠETKÝCH DRUHOV
		DVOJKOLAJOVÁ ELEKTRIFIKOVANÁ ŽELEZNIČNÁ TRÁŤ "BRATISLAVA - VAJNORY - STUROVO ŠTÁTNÁ HRANICA"
		OCHRANNÉ PÁSMA ŽELEZNICE 60m
		ZÁCHYTNÉ PARKOVISKO
		STAVEBNÁ ČIARA
		MIESTNA VODOVODNÁ SIET'
		PROJEKTOVANÉ VYTlačNÉ KANALIZAČNÉ POTRUBIE
		PROJEKTOVANÁ KANALIZÁCIA - GRAVITAČNÁ
		PROJEKTOVANÁ PREČERPÁVACIA STANICA KANALIZÁCIE
		SPLAŠKOVÁ KANALIZÁCIA GRAVITAČNÁ
		SÚKROMNÁ ZELEŇ (ZÁHRADY, SADY)
		SPRIEVODNÁ ZELEŇ
		NELESNÁ DREVINNÁ VEGETÁCIA
		TRVALÝ TRÁVNÝ PORAST (LÚKY, PASIENKY)
		IZOLAČNÁ BARIÉROVÁ ZELEŇ
		STROMORADIE / ALEJ
		LESY HOSPODÁRSKE
		OCHRANNÉ LESY
		OCHRANNÉ PÁSMA LESA 50m
		ORNÁ PÔDA

ZNAČKY

		ZBERNÝ DVOR
		KRIŽ
		ZNAČENÉ SIGNALIZAČNÉ PRIECETIE ŽSR
		ZASTÁVKA ŽSR

80. RANČ
81. FUTBALOVÉ A DETSKÉ IHRISKO
82. ŽELEZNIČNÁ STANICA ĽUDOVÍTOV
83. ZBERNÝ DVOR
84. DREVOVÝROBA
85. KAMENÁRSTVO

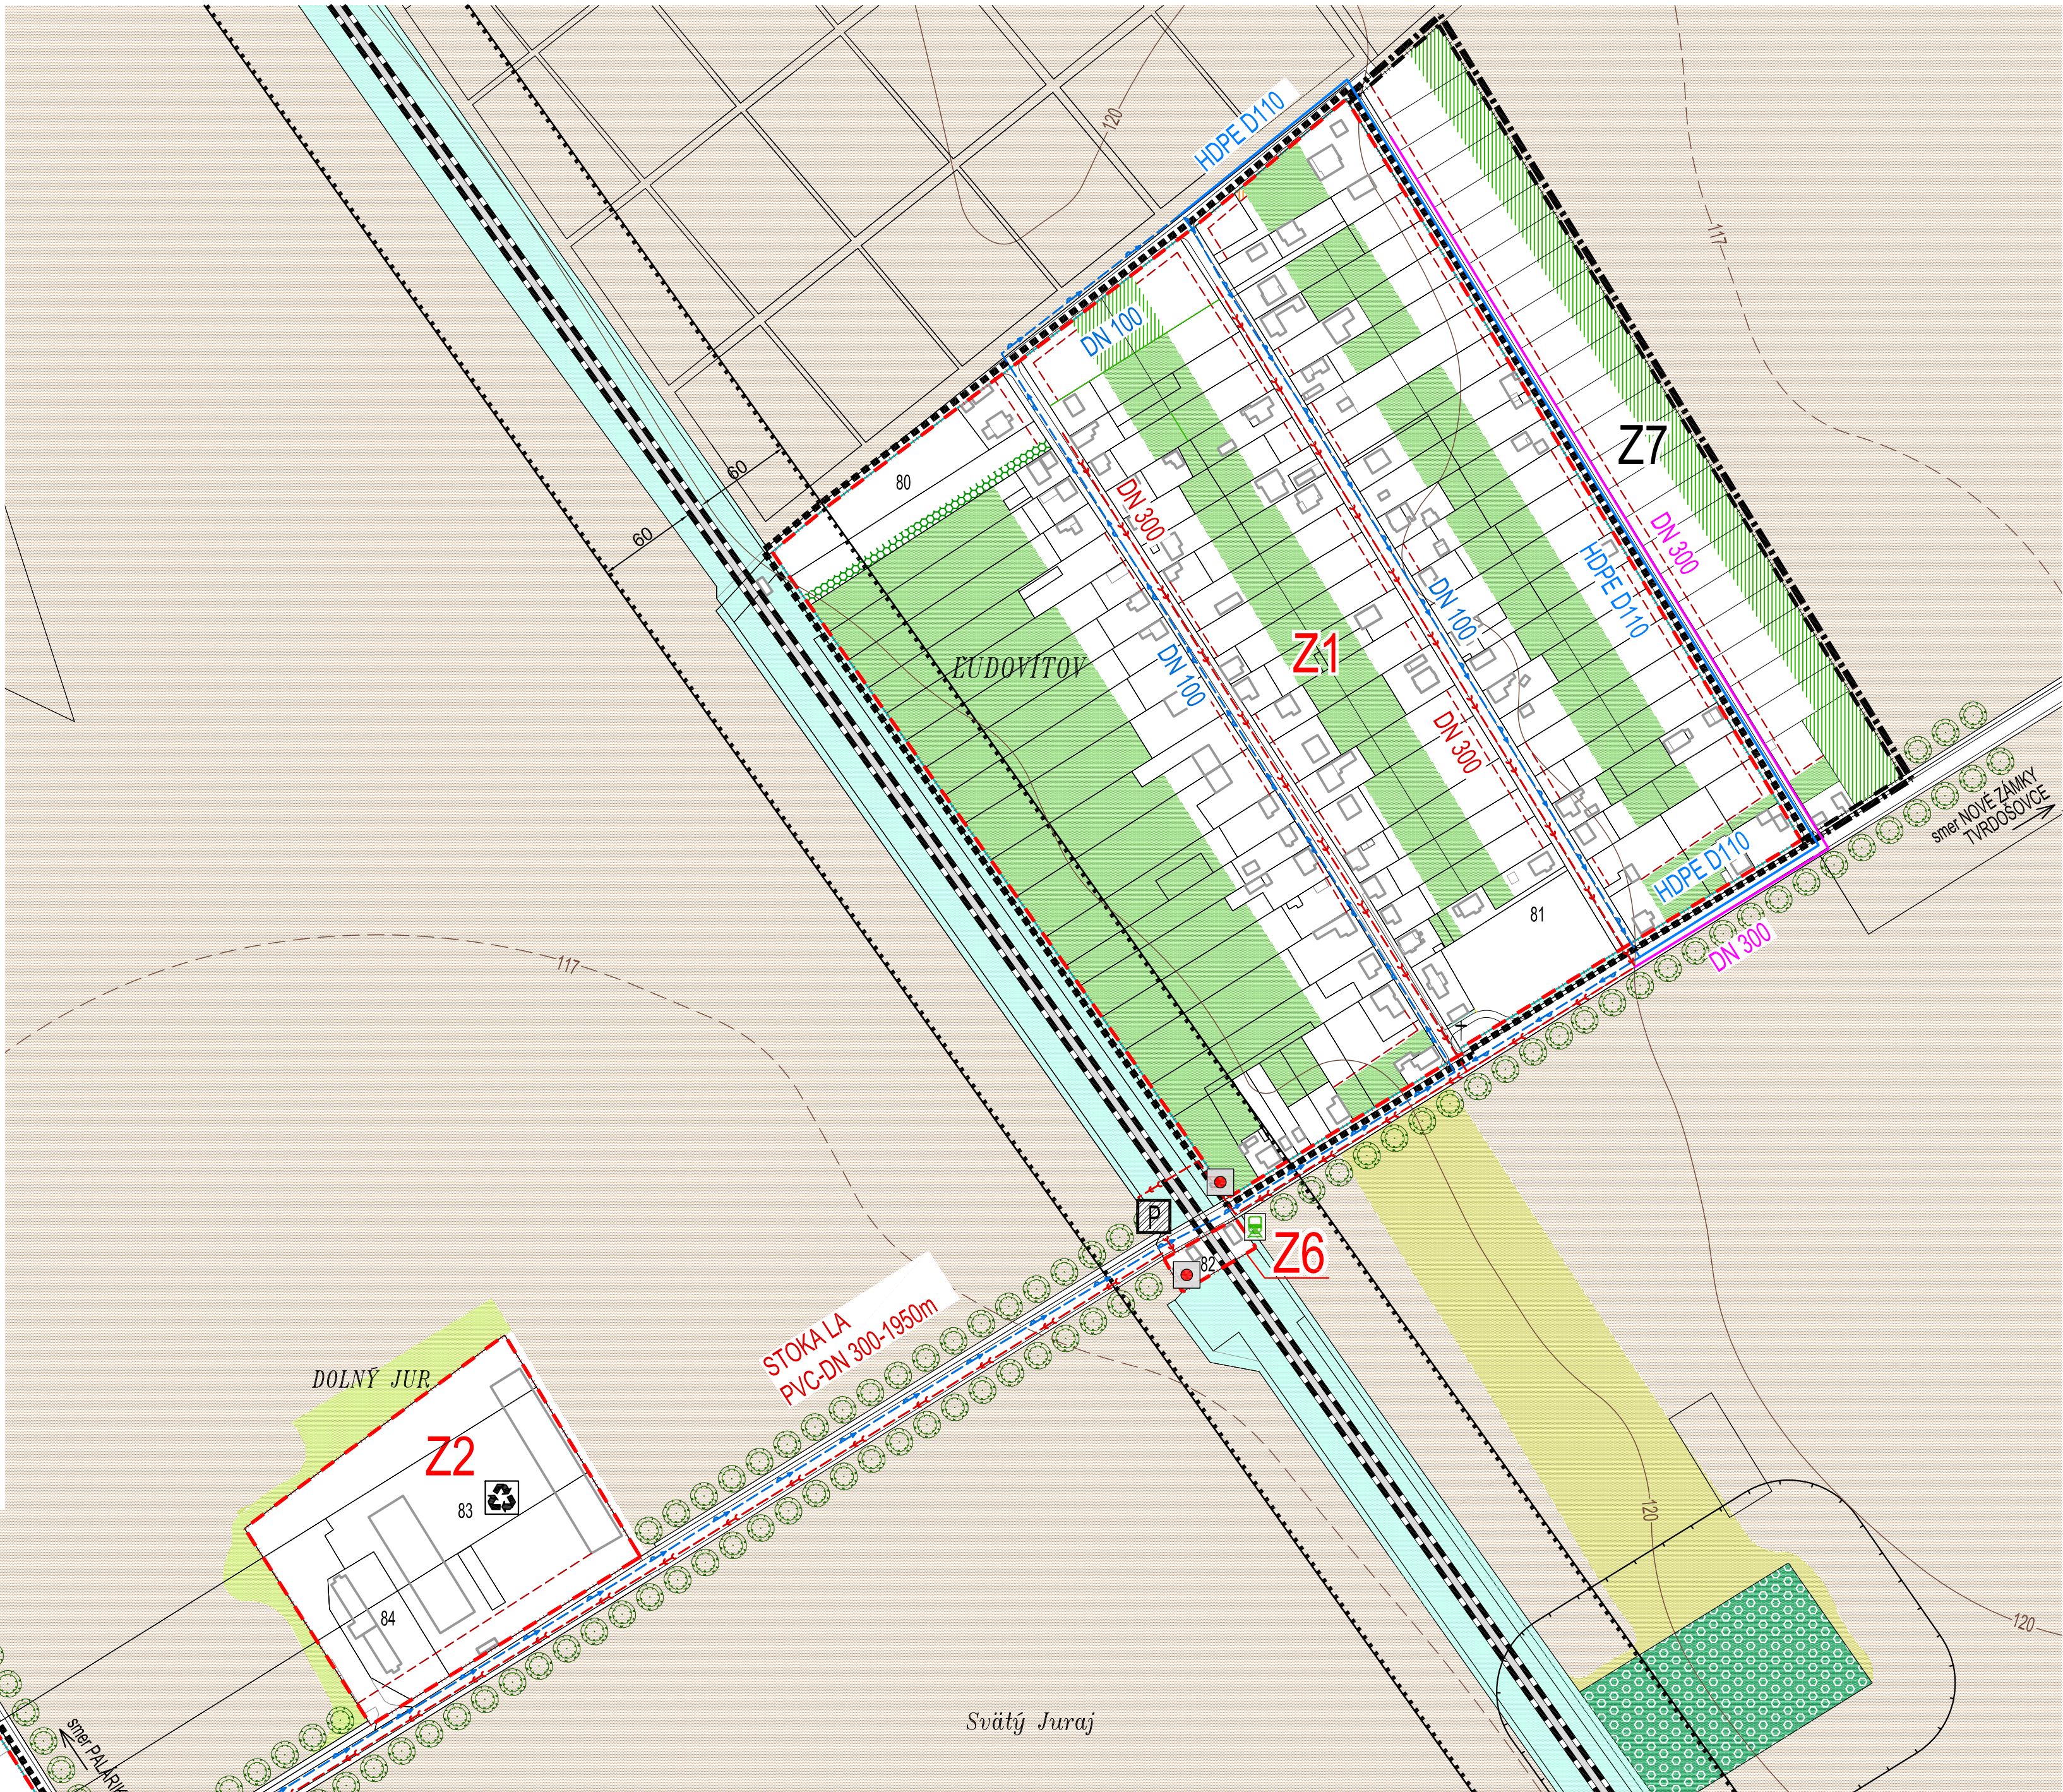

OBJEDNÁVATEL: OBEC PALÁRIKOVO, OKRES NOVÉ ZÁMKY	MIERKA: 1 : 2 880
SPRACOVATEL: NEUTRA - ARCHITEKTONICKÝ ATELIÉR, FARSKÁ 1, 949 01 NITRA	FORMÁT: 6 A4
ZODP. PROJEKTANT: ING. ARCH. PETER MIZIA	PROJEKTANT: ING. LUCIA ČERNÁ
	DÁTUM: 06 / 2023

10b

NÁZOV VÝKRESU: VÝKRES VEREJNÉHO TECHNICKÉHO VYBAVENIA
VODNÉ HOSPODÁRSTVO

ĽUDOVÍTOV, JUR