


ÚPN OBCE DOBRÁ NIVA
V ZNENÍ ZMIEN A DOPLNKOV č.2

ARCHITEKTONICKÝ ATELIER

neutra

ČISTOPIS

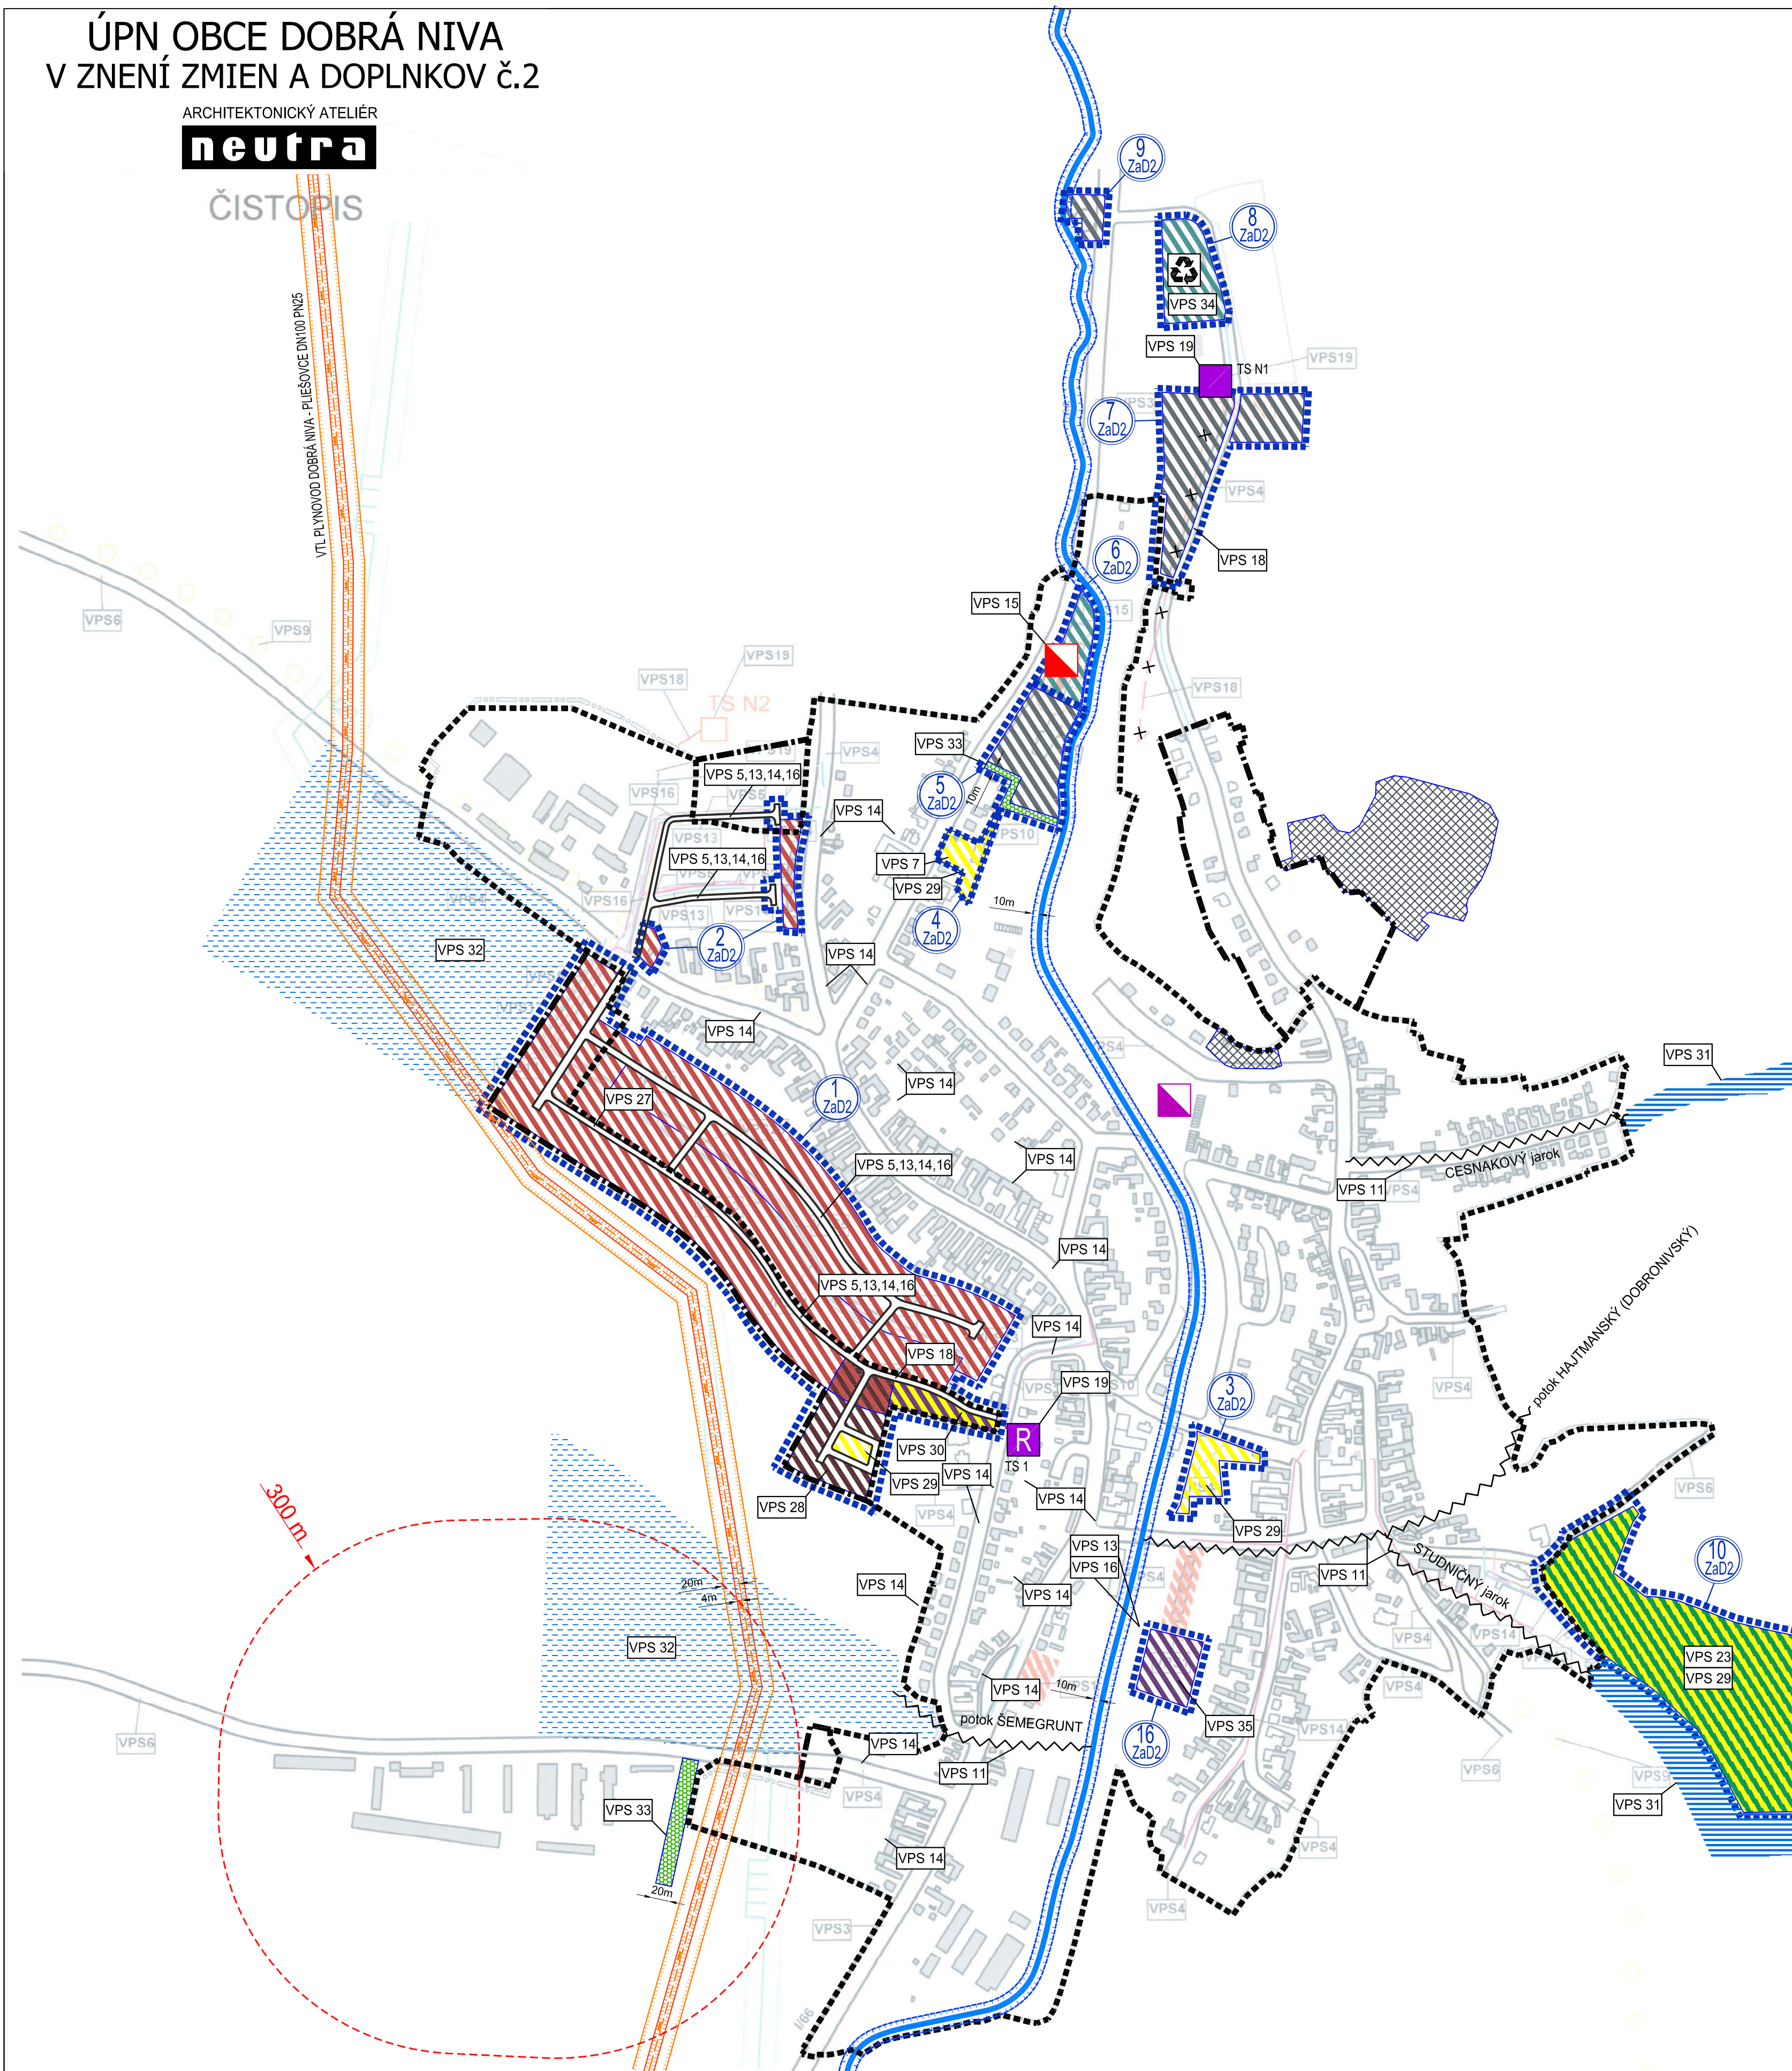

LEGENDA ZaD2

STAV

NÁVRH

		HRANICA RIEŠENEJ LOKALITY / OZNAČENIE RIEŠENEJ LOKALITY
		HRANICA ZASTAVANÉHO ÚZEMIA OBCE
		PÁSMO HYGIENICKEJ OCHRANY
		MIESTNA KOMUNIKÁCIA
		PLOCHY A OBJEKTY S FUNKCIOU BYVANIA - IBV
		PLOCHY A OBJEKTY S FUNKCIOU BYVANIA - IBV / HBV
		PLOCHY A OBJEKTY S FUNKCIOU BYVANIA - HBV
		PLOCHY A OBJEKTY S FUNKCIOU OBČIANSKEJ VYBAVENOSTI A ŠPORTU
		PLOCHY A OBJEKTY S FUNKCIOU OV KOMERČNEHO CHARAKTERU
		PLOCHY A OBJEKTY S FUNKCIOU VÝROBY A PODNIKANIA
		PLOCHY A OBJEKTY S FUNKCIOU TECHNICKÉJ INFRAŠTRUKTÚRY
		PLOCHY A OBJEKTY S FUNKCIOU ŠPORTU A REKREÁCIE
		PLOCHY A OBJEKTY S FUNKCIOU ŠPORTU, REKREÁCIE A VEREJNEJ ZELENÉ - LESOPARK
		KAMEŇOLOM S UKONČENOU ŤAŽBOU
		IZOLAČNÁ BARÉROVÁ ZELEŇ
		VODOHOSPODÁRSKY VÝZNAMNÝ VODNÝ TOK - NERESNICA
		MANIPULAČNÉ PÁSMO VODNÉHO TOKU 10m
		POTENCIÁLNY PRIESTOR PRE NÁVRH SUCHÉHO POLDRA
		OBLASŤ POUŽITIA VODOZÁDRŽNÝCH OPATRENÍ
		PROTIPOVODŇOVÉ OPATRENIA NA MIESTNYCH TOKOCH
		ČOV (ČISTIAREN ODPADOVÝCH VÔD)
		TECHNICKÁ INFRAŠTRUKTÚRA - ZBERNÝ DVOR
		TRAFOSTANICA KIOSKOVÁ / REKONŠTRUOVANÁ
		VTL PLYNOVOD DOBRÁ NIVA - PLIEŠOVCE DN100 PN25
		BEZPEČNOSTNÉ PÁSMO VTL PLYNOVODU 4m / OCHRANNÉ PÁSMO VTL PLYNOVODU 20m
		NAVROVANÝ 22 KV ELEKTRICKÝ KÁBEL NA ZRUŠENIE

VEREJNOPROSPEŠNÉ STAVBY

VPS 5	VÝSTAVBA MIESTNYCH KOMUNIKÁCIÍ V NOVÝCH LOKALITÁCH	
VPS 7	PRISLUCHAJÚCE PLOCHY K MIESTNYM KOMUNIKÁCIÁM (PARKOVISKO)	
VPS 11	REALIZÁCIA PROTIPOVODŇOVÝCH OPATRENÍ NA MIESTNYCH TOKOCH	
VPS 13	ROZVODNÉ VODOVODNÉ POTRUBIE V NOVÝCH LOKALITÁCH	
VPS 14	VÝSTAVBA MIESTNEJ KANALIZÁCIE V NOVÝCH LOKALITÁCH	
VPS 15	ROZŠÍRENIE ČISTIARNE ODPADOVÝCH VÔD	
VPS 16	PLYNOFIKÁCIA NOVÝCH LOKALÍT	
VPS 18	VÝSTAVBA KÁBLOVEJ 22 KV PRÍPOJKY VN DO NAVROVANÝCH TRAFOSTANÍC	
VPS 19	VÝSTAVBA NAVROVANÝCH TRAFOSTANÍC	
VPS 23	VEREJNÁ ZELEŇ	VPS 31 SUCHÝ POLDER
VPS 27	PREKLÁDKA PRÍVODNÉHO VODOVODNÉHO POTRUBIA	VPS 32 VODOZÁDRŽNÉ OPATRENIA
VPS 28	HROMADNÁ BYTOVÁ VÝSTAVBA	VPS 33 IZOLAČNÁ BARÉROVÁ ZELEŇ
VPS 29	ŠPORT A REKREÁCIA	VPS 34 ZBERNÝ DVOR
VPS 30	OV KOMERČNEHO CHARAKTERU, ŠPORT	VPS 35 OV KOMERČNEHO CHARAKTERU

OZN. LOKALITY	VÝMERA V ha	HLAVNÁ FUNKCIA V ZMYSLE PLATNÉHO ÚPD	NAVROVANÁ HLAVNÁ FUNKCIA V ZMYSLE DOPLNKU č. 2	ÚČEL NAVROVANÝCH DOPLNKOV
1 ZaD2	8,9535	PLOCHY A OBJEKTY S FUNKCIOU BYVANIA - IBV, ZELEN ZÁHRAD	PLOCHY A OBJEKTY S FUNKCIOU BYVANIA - IBV, HBV; PLOCHY ŠPORTU, OBČIANSKEJ VYBAVENOSTI A ZELENÉ	ZMENA FUNKČNÉHO VYUŽITIA ÚZEMIA ZMENA ORGANIZÁCIE ÚZEMIA
2 ZaD2	0,3640	ZELEŇ ZÁHRAD	PLOCHY A OBJEKTY S FUNKCIOU BYVANIA - IBV; MIESTNE KOMUNIKÁCIE UKONČENÉ OBRATISKOM	ZMENA FUNKČNÉHO VYUŽITIA ÚZEMIA ZMENA ORGANIZÁCIE ÚZEMIA
3 ZaD2	0,3978	ZELEŇ ZÁHRAD, TRVALÉ TRÁVNE PORASTY	PLOCHY A OBJEKTY S FUNKCIOU ŠPORTU A REKREÁCIE	ZMENA FUNKČNÉHO VYUŽITIA ÚZEMIA
4 ZaD2	1,3458	ŠPORT A REKREÁCIA, ZELEN ZÁHRAD	PLOCHY A OBJEKTY S FUNKCIOU ŠPORTU A REKREÁCIE, PARKOVISKO	ZMENA FUNKČNÉHO VYUŽITIA ÚZEMIA
5 ZaD2	1,0880	OV KOMERČNEHO CHARAKTERU, NAVROVANÉ PLOCHY ŠPORTU	PLOCHY A OBJEKTY S FUNKCIOU VÝROBY A PODNIKANIA, IZOLAČNÁ BARÉROVÁ ZELEŇ - š. 10m	ZMENA FUNKČNÉHO VYUŽITIA ÚZEMIA
6 ZaD2	0,4758	TRVALÝ TRÁVNÝ PORAST	PLOCHY A OBJEKTY S FUNKCIOU TECHNICKÉJ INFRAŠTRUKTÚRY, ČOV	ZMENA FUNKČNÉHO VYUŽITIA ÚZEMIA
7 ZaD2	1,9345	TRVALÝ TRÁVNÝ PORAST, ORNÁ PÓDA	PLOCHY A OBJEKTY S FUNKCIOU VÝROBY A PODNIKANIA	ZMENA FUNKČNÉHO VYUŽITIA ÚZEMIA
8 ZaD2	0,7751	PLOCHY A OBJEKTY S FUNKCIOU VÝROBY A PODNIKANIA	PLOCHY A OBJEKTY S FUNKCIOU TECHNICKÉJ INFRAŠTRUKTÚRY, ZBERNÝ DVOR, KOMPOSTÁREN	ZMENA FUNKČNÉHO VYUŽITIA ÚZEMIA
9 ZaD2	0,2429	PLOCHY A OBJEKTY S FUNKCIOU TECHNICKÉJ INFRAŠTRUKTÚRY, ČSPHM	PLOCHY A OBJEKTY S FUNKCIOU VÝROBY A PODNIKANIA	ZMENA FUNKČNÉHO VYUŽITIA ÚZEMIA
10 ZaD2	8,4520	HOSPODÁRSKY LES TRVALÉ TRÁVNE PORASTY	PLOCHY A OBJEKTY S FUNKCIOU ŠPORTU, REKREÁCIE A VEREJNEJ ZELENÉ	ZMENA FUNKČNÉHO VYUŽITIA ÚZEMIA
16 ZaD2	0,5438	TRVALÉ TRÁVNE PORASTY	PLOCHY A OBJEKTY S FUNKCIOU OV KOMERČNEHO CHARAKTERU	ZMENA FUNKČNÉHO VYUŽITIA ÚZEMIA

OBJEDNÁVATEL: OBEC DOBRÁ NIVA
SPRACOVATEL: NEUTRA - ARCHITEKTONICKÝ ATELIER, FARSKÁ 1, 949 01 NITRA, TEL.: 037/6579461
ZODP. PROJEKTANT: ING. ARCH. PETER MIZIA

PROJEKTANT: ING. LUCIA ČERNÁ

KRAJ: BANSKOBYSTRICKÝ
OKRES: ZVOLEN
MIERKA: 1:5 000
FORMÁT: 8 A4
DÁTUM: 05/2023

NÁZOV VÝKRESU: VÝKRES VEREJNOPROSPEŠNÝCH STAVIEB

3.5