


ÚZEMNÝ PLÁN OBCE DOBRÁ NIVA ČISTOPIS

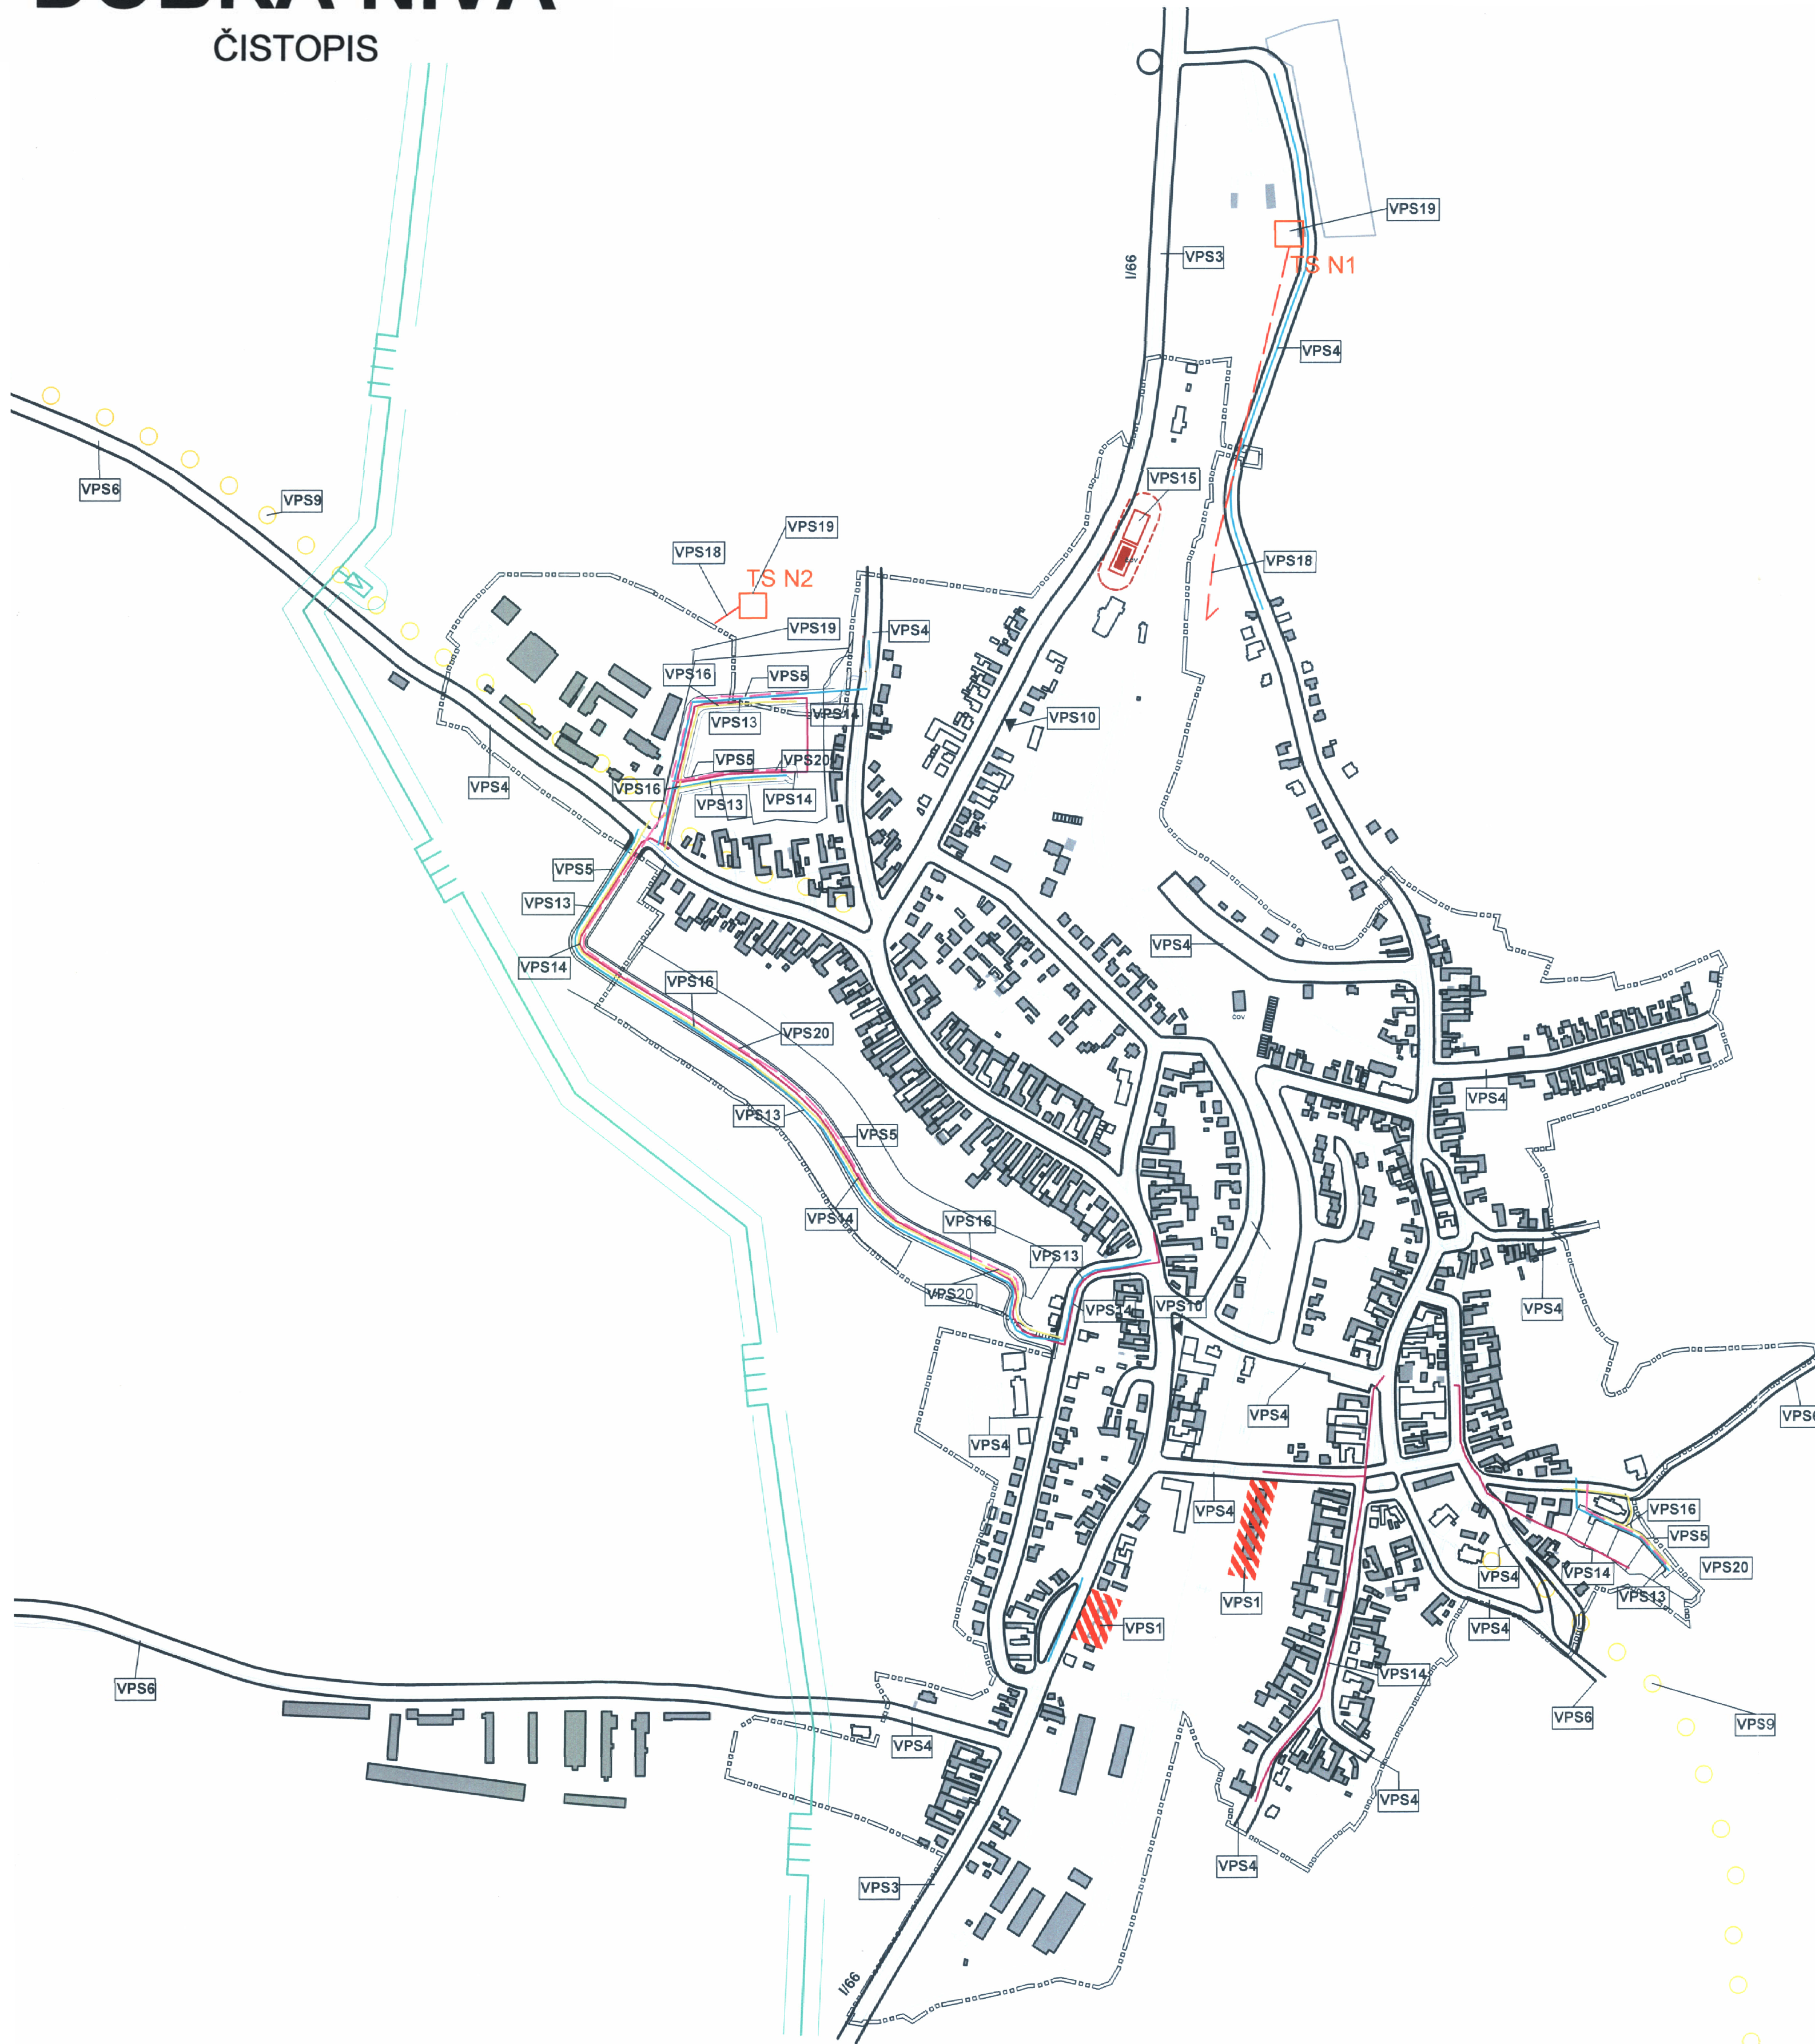

LEGENDA

- VPS1** VÝSTAVBA NÁJOMNÝCH BYTOVÝCH DOMOV
- VPS2** REALIZÁCIA RÝCHLOSTNEJ CESTY R3 V NAVRHOVANEJ TRASE (MIMO VÝKRESU)
- VPS3** REKONŠTRUKCIA CESTY I/66 V EXISTUJÚcej TRASE
- VPS4** REKONŠTRUKCIA MIESTNYCH KOMUNIKÁCIÍ ZBERNÝCH A OBSLUŽNÝCH
- VPS5** VÝSTAVBA MIESTNYCH KOMUNIKÁCIÍ V NOVÝCH LOKALITÁCH
- VPS6** REKONŠTRUKCIA A VÝSTAVBA ÚČELOVÝCH KOMUNIKÁCIÍ
- VPS7** MIESTNE KOMUNIKÁCIE, ZARIADENIA TERÉNNÉ ÚPRAVY A STAVBY A K NIM PRÍSLÚCHAJÚCE PLOCHY, KTORÉ ZABEZPEČUJÚ DOPRAVNÉ NAPOJENIE ÚZEMIA (OBSLUŽNÉ KOMUNIKÁCIE FUNKČNÝCH TRIED C1, C2 A C3, AKO AJ NEMOTORISTICKÉ KOMUNIKÁCIE S FUNKCIOU POBYTOVOU A OBSLUŽNOU - FUNKČNÝCH TRIED D1, D2 A D3 A PRÍSLUŠNÉ ZARIADENIA DOPRAVY PODĽA PRÍSLUŠNEJ TECHNICKEJ DOKUMENTÁCIE - NEOZNAČENÉ V GRAFICKEJ ČASŤI
- VPS8** PEŠIE KOMUNIKÁCIE, KTORÉ NIE SÚ SÚČASŤOU CESTNÝCH KOMUNIKÁCIÍ, VRÁTANE SÚVISIACICH ZARIADENÍ A MOŽNOSTI ROZŠÍRENIA - NEOZNAČENÉ V GRAFICKEJ ČASŤI
- VPS9** CYKLOTRASY VRÁTANE SÚVISIACICH ZARIADENÍ A MOŽNOSTI ROZŠÍRENIA
- VPS10** REKONŠTRUKCIA AUTOBUSOVÝCH ZASTÁVOK
- VPS11** REALIZÁCIA PROTIPOVODNOVÝCH OPATRENÍ NA MIESTNYCH TOKOCH
- VPS12** REKONŠTRUKCIA A ÚDRŽBA EXISTUJÚCEHO VODOJEMU (MIMO VÝKRESU)
- VPS13** ROZVODNÉ VODOVODNÉ POTRUBIE V NOVÝCH LOKALITÁCH
- VPS14** VÝSTAVBA MIESTNEJ KANALIZÁCIE V NOVÝCH LOKALITÁCH
- VPS15** ROZŠÍRENIE ČISTIARNE ODPADOVÝCH VOD
- VPS16** PLYNOFIKÁCIA NOVÝCH LOKALÍT
- VPS17** KORIDOR PRE NOVÉ VEDENIE 2 x 400 kV ZVN IPEL - MEDZIBROD - HORNÁ ZDAŇA (NIE JE NA VÝKRESE)
- VPS18** VÝSTAVBA KÁBLOVEJ 22 kV PRÍPOJKY VN DO NAVRHOVANÝCH TRAFOSTANIČ
- VPS19** VÝSTAVBA NAVRHOVANÝCH TRAFOSTANIČ
- VPS20** VÝSTAVBA NN ROZVODOV V NOVÝCH LOKALITÁCH
- VPS21** REKONŠTRUKCIA EXISTUJÚCEHO VEREJNÉHO OSVETLENIA
- VPS22** VEREJNÉ OSVETLENIE NOVÝCH LOKALÍT
- VPS23** VEREJNÁ ZELEN
- VPS24** SIETE, ZARIADENIA TERÉNNÉ ÚPRAVY A STAVBY A K NIM PRÍSLÚCHAJÚCE PLOCHY, KTORÉ ZABEZPEČUJÚ ZÁSOBOVANIE OBYVATEĽSTVA OBSLUŽNÉ A VÝROBNÉ AKTIVITY ELEKTRICKOU ENERGIOU A PLYNOM (ELEKTRICKÉ A PLYNOVÉ ROZVODY - A PRÍSLUŠNÉ ZARIADENIA ELEKTRICKEJ A PLYNOVEJ SIETE PODĽA PRÍSLUŠNEJ TECHNICKEJ DOKUMENTÁCIE) - NEOZNAČENÉ V GRAFICKEJ ČASŤI
- VPS25** SIETE, ZARIADENIA TERÉNNÉ ÚPRAVY A STAVBY A K NIM PRÍSLÚCHAJÚCE PLOCHY, KTORÉ ZABEZPEČUJÚ ZÁSOBOVANIE OBYVATEĽSTVA, OBSLUŽNÉ A VÝROBNÉ AKTIVITY PITNOU A ÚŽITKOVOU VODOU (VODOVODNÉ ROZVODY - A PRÍSLUŠNÉ ZARIADENIA VODOVODNEJ SIETE PODĽA PRÍSLUŠNEJ TECHNICKEJ DOKUMENTÁCIE) - NEOZNAČENÉ V GRAFICKEJ ČASŤI
- VPS26** SIETE, ZARIADENIA TERÉNNÉ ÚPRAVY A STAVBY A K NIM PRÍSLÚCHAJÚCE PLOCHY, KTORÉ ZABEZPEČUJÚ ČISTENIE A ODVÁDZANIE ODPADOVÝCH VOD (ROZŠÍRENIE ČISTIARNE ODPADOVÝCH VOD, KMEŇOVÉ STOKY, HLAVNÉ ZBERAČE A OSTATNÁ KANALIZAČNÁ SÚSTAVA S PRÍSLUŠNÝMI ZARIADENIAMÍ KANALIZAČNEJ SIETE PODĽA PRÍSLUŠNEJ TECHNICKEJ DOKUMENTÁCIE) - NEOZNAČENÉ V GRAFICKEJ ČASŤI

ÚZEMNÝ PLÁN
obce Dobrá Niva
schválilo OcZ v Dobrej Nive
uzn. č.: 20/2016
zo dňa: 14.7.2016
Ing. Martin Krúdy, starosta

