


ÚPN OBCE DOBRÁ NIVA
V ZNENÍ ZMIEN A DOPLNKOV č.2

ARCHITEKTONICKÝ ATELIER

neutra

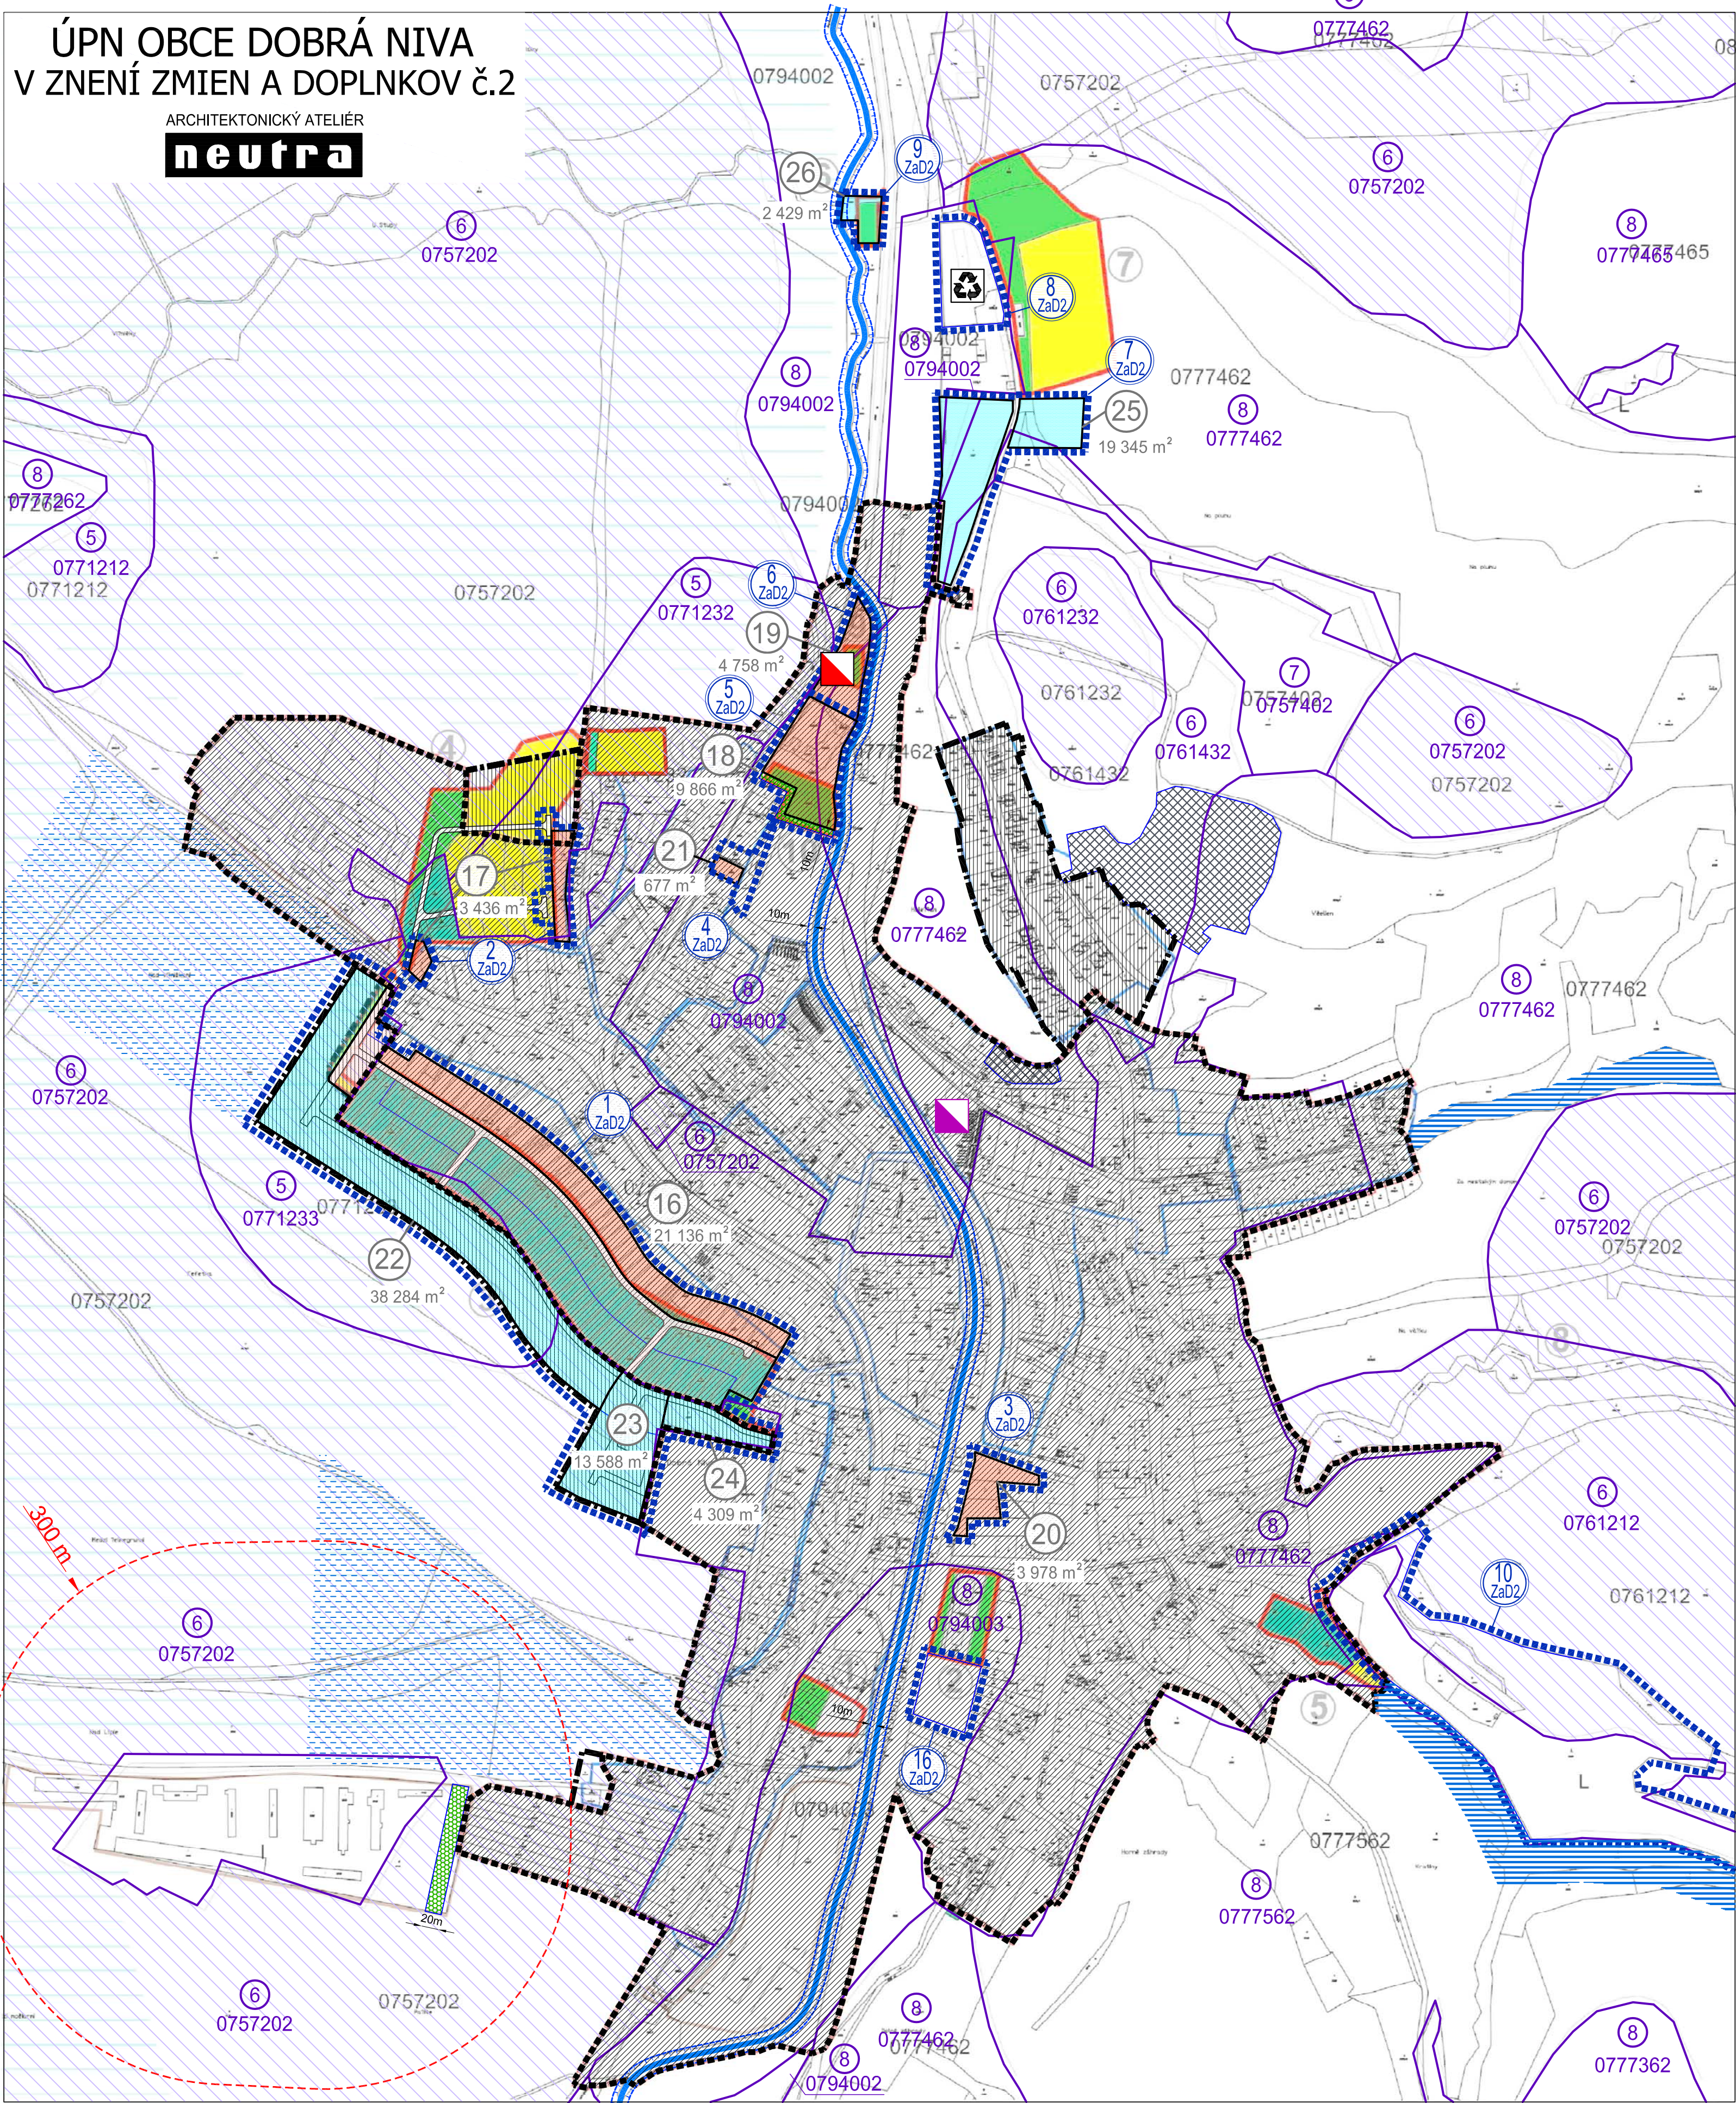

LEGENDA ZaD2

STAV	NÁVRH	
		HRANICA RIEŠENEJ LOKALITY
		OZNAČENIE RIEŠENEJ LOKALITY
		HRANICA ZASTAVANÉHO ÚZEMIA OBCE
		OZNAČENIE ROZVOJOVEJ LOKALITY URČENEJ NA VÝNATIE (viď. tabuľka vyňatia)
		VÝMERA ROZVOJOVEJ LOKALITY URČENEJ NA VÝNATIE (viď. tabuľka vyňatia)
		ZASTAVANÉ ÚZEMIE
		VNÚTORNÉ ROZVOJOVÉ LOKALITY
		VONKAJŠIE ROZVOJOVÉ LOKALITY
		ÚZEMIE VÝNATÉ Z PP V RÁMCI ZMIEN A DOPLNKOV č.1 (FUNKCIA -IBV)
		HRANICA BPEJ
		SKUPINA BPEJ
		KÓD BPEJ
		ZÁKONOM CHRÁNENÁ PÓDA - PODLA PRÍLOHY č.2 K NARIADENIU VLÁDY č.58/2013
		VODOHOSPODÁRSKY VÝZNAMNÝ VODNÝ TOK - NERESNICA
		MANIPULAČNÉ PÁSMO VODNÉHO TOKU 10m
		POTENCIÁLNY PRIESTOR PRE NÁVRH SUCHÉHO POLDRA
		OBLASŤ POUŽITIA VODOZÁDRŽNÝCH OPATRENÍ
		IZOLAČNÁ BARÉROVÁ ZELEN
		ČOV - NOVÁ
		ČOV - STARÁ
		ZBERNÝ DVOR
		KAMEŇOLOM S UKONČENOU ŤAŽBOU

LEGENDA

	ZASTAVANÉ ÚZEMIE K 1:1.1980
	ORNÁ PÓDA
	TTP
	ZÁHRADY
	OSTATNÉ PLOCHY
	HRANICA LOKALITY
	ČÍSLO LOKALITY
	MELJOROVANÉ PLOCHY
	KÓD BPEJ
	HRANICA BPEJ

ZMENY A DOPLNKY č.1

LEGENDA

OZN. LOKALITY	VÝMERA V ha	HLAVNÁ FUNKCIA V ZMYSLE PLATNÉHO ÚPD	NAVROVANÁ HLAVNÁ FUNKCIA V ZMYSLE DOPLNKU č. 2	ÚČEL NAVROVANÝCH DOPLNKOV
1 ZaD2	8,9535	PLOCHY A OBJEKTY S FUNKCIOU BYVANIA - IBV, HBV, PLOCHY ŠPORTU, OBČANSKEJ VYBAVENOSTI A ZELENÉ	PLOCHY A OBJEKTY S FUNKCIOU BYVANIA - IBV, HBV, PLOCHY ŠPORTU, OBČANSKEJ VYBAVENOSTI A ZELENÉ	ZMENA FUNKČNÉHO VYUŽITIA ÚZEMIA, ZMENA ORGANIZÁCIE ÚZEMIA
2 ZaD2	0,3640	ZELEŇ ZÁHRAD	PLOCHY A OBJEKTY S FUNKCIOU BYVANIA - IBV, MIESTNE KOMUNIKÁCIE, UKONČENIE OBRATISKOM	ZMENA FUNKČNÉHO VYUŽITIA ÚZEMIA, ZMENA ORGANIZÁCIE ÚZEMIA
3 ZaD2	0,3978	ZELEŇ ZÁHRAD, TRVÁLE TRÁVNÉ PORASTY	PLOCHY A OBJEKTY S FUNKCIOU ŠPORTU A REKREÁCIE	ZMENA FUNKČNÉHO VYUŽITIA ÚZEMIA
4 ZaD2	1,3458	ŠPORT A REKREÁCIA, ZELEŇ ZÁHRAD	PLOCHY A OBJEKTY S FUNKCIOU ŠPORTU A REKREÁCIE, PARKOVISKO	ZMENA FUNKČNÉHO VYUŽITIA ÚZEMIA
5 ZaD2	1,0880	OV KOMERČNÉHO CHARAKTERU, NAVROVANÉ PLOCHY ŠPORTU	PLOCHY A OBJEKTY S FUNKCIOU VÝROBY A PODNIKANIA, IZOLAČNÁ BARÉROVÁ ZELEŇ - š. 10m	ZMENA FUNKČNÉHO VYUŽITIA ÚZEMIA
6 ZaD2	0,4758	TRVÁLY TRÁVNÝ PORAST	PLOCHY A OBJEKTY S FUNKCIOU TECHNICKÉJ INFRAŠTRUKTÚRY, ČOV	ZMENA FUNKČNÉHO VYUŽITIA ÚZEMIA
7 ZaD2	1,9345	TRVÁLY TRÁVNÝ PORAST, ORNÁ PÓDA	PLOCHY A OBJEKTY S FUNKCIOU VÝROBY A PODNIKANIA	ZMENA FUNKČNÉHO VYUŽITIA ÚZEMIA
8 ZaD2	0,7751	PLOCHY A OBJEKTY S FUNKCIOU VÝROBY A PODNIKANIA	PLOCHY A OBJEKTY S FUNKCIOU TECHNICKÉJ INFRAŠTRUKTÚRY, ZBERNÝ DVOR, KOMPOSTÁREN	ZMENA FUNKČNÉHO VYUŽITIA ÚZEMIA
9 ZaD2	0,2429	PLOCHY A OBJEKTY S FUNKCIOU TECHNICKÉJ INFRAŠTRUKTÚRY, ČSPHM	PLOCHY A OBJEKTY S FUNKCIOU VÝROBY A PODNIKANIA	ZMENA FUNKČNÉHO VYUŽITIA ÚZEMIA
10 ZaD2	8,4520	HOSPODÁRSKY LES, TRVÁLE TRÁVNÉ PORASTY	PLOCHY A OBJEKTY S FUNKCIOU ŠPORTU, REKREÁCIE A VEREJNEJ ZELENÉ	ZMENA FUNKČNÉHO VYUŽITIA ÚZEMIA
16 ZaD2	0,5438	TRVÁLE TRÁVNÉ PORASTY	PLOCHY A OBJEKTY S FUNKCIOU OV KOMERČNÉHO CHARAKTERU	ZMENA FUNKČNÉHO VYUŽITIA ÚZEMIA

REPROBAN s.r.o. ING.ARCH. ALEXANDER BÁNOVSKÝ, KOZÁČKA 16, 96001 ZVOLEN

OBJEDNÁVATEL: SPRACOVÁTEĽ: ZODP. PROJEKTANT: ING. ARCH. PETER MIZIA

OBEC DOBRÁ NIVA NEUTRA - ARCHITEKTONICKÝ ATELIER, FARSKÁ 1, 949 01 NITRA, TEL.: 037/6579461

PROJEKTANT: ING. LUCIA ČERNÁ

KRAJ: BANSKOBYSTRICKÝ

OKRES: ZVOLEN

MIERKA: 1:5 000

FORMÁT: A4

DÁTUM: 05/2023

NÁZOV VÝKRESU: VÝKRES PPf

3.4