


ÚPN OBCE DOBRÁ NIVA
V ZNENÍ ZMIEN A DOPLNKOV č.2

ARCHITEKTONICKÝ ATELIER

neutra

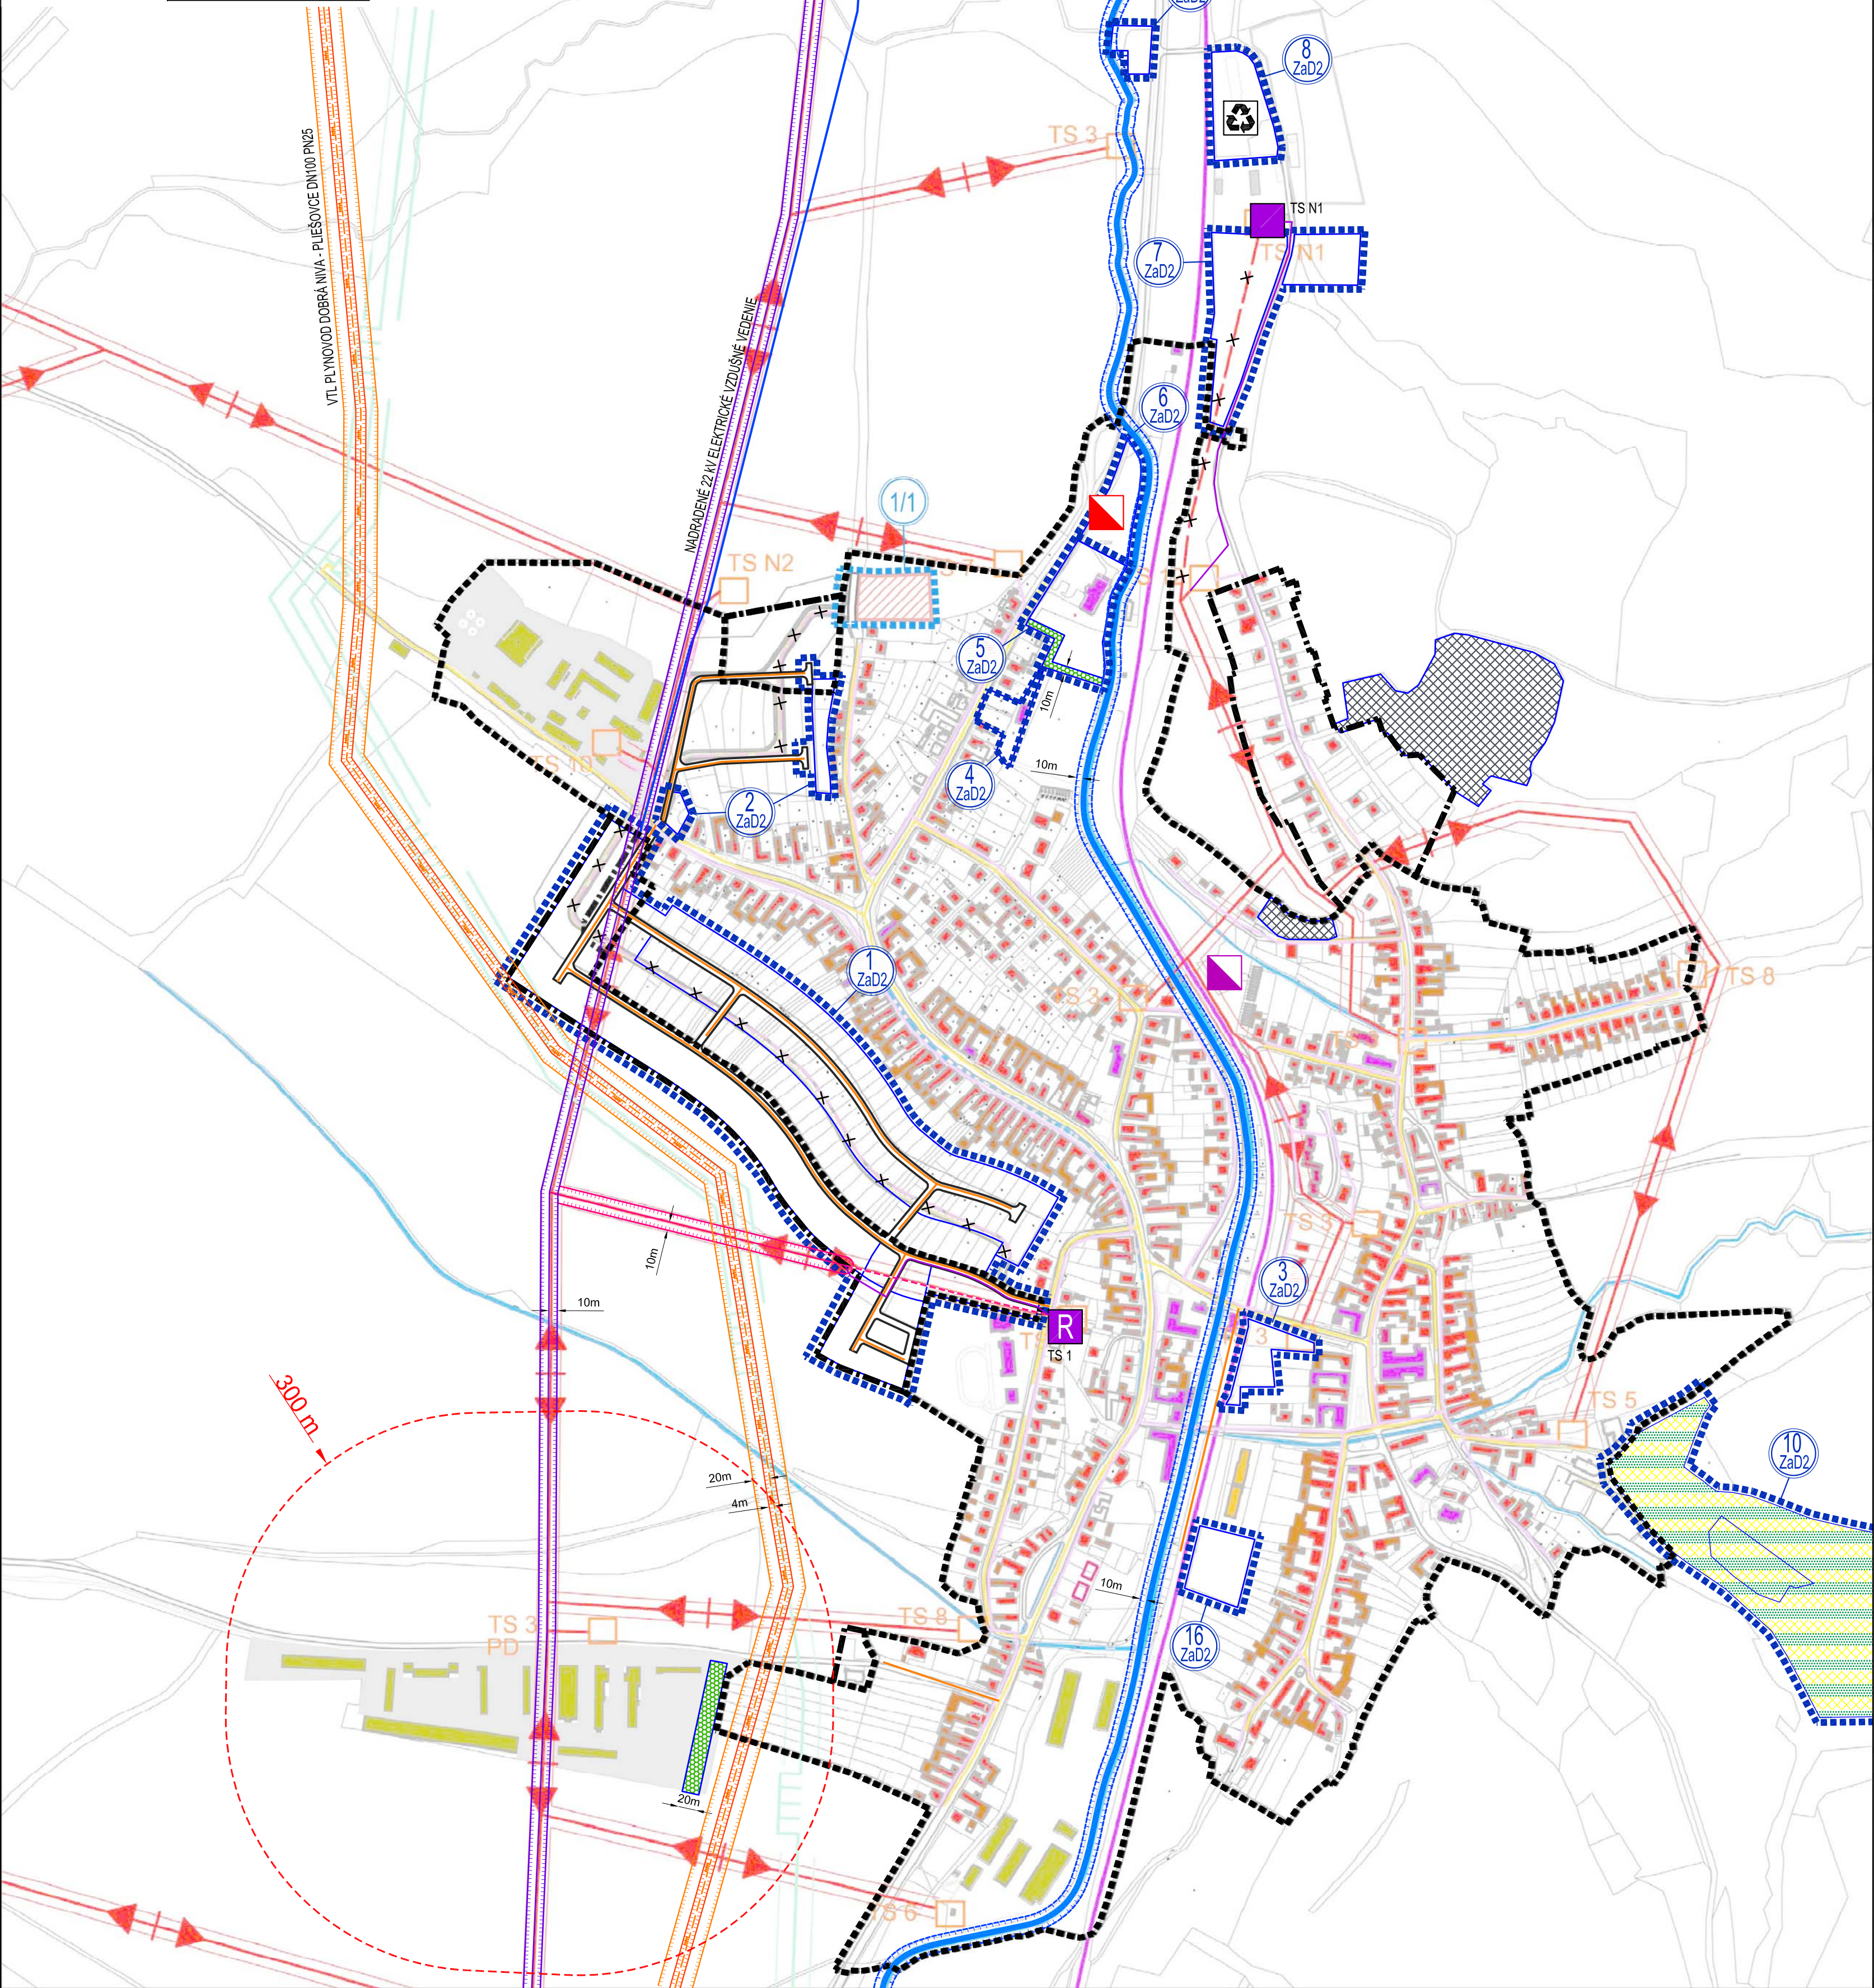

LEGENDA ZaD2

STAV	NÁVRH	
		HRANICA RIEŠENEJ LOKALITY
		OZNAČENIE RIEŠENEJ LOKALITY
k 1.1.1990		HRANICA ZASTAVANÉHO ÚZEMIA OBCE
		PÁSMO HYGIENICKEJ OCHRANY
		MIESTNA KOMUNIKÁCIA
		PLOCHY A OBJEKTY S FUNKCIOU ŠPORTU, REKREÁCIE A VEREJNEJ ZELENÉ - LESOPÁRK
		KAMENOLOM S UKONČENOU ŤAZBOU
		IZOLAČNÁ BARÉROVÁ ZELEN
		VODOHOSPODÁRSKY VÝZNAMNÝ VODNÝ TOK - NERESNICA
		MANIPULAČNÉ PÁSMO VODNÉHO TOKU 10m
		AREÁL NOVEJ ČOV
		ČOV (ČISTIAREŇ ODPADOVÝCH VÔD)
		ZBERNÝ DVOR
		22 KV ELEKTRICKÉ VZDUŠNÉ VEDENIE - NADRADENÁ LINKA
		OP 22 KV ELEKTRICKÉHO VZDUŠNÉHO VEDENIA (NADRADENEJ LINKY) 10m
		22 KV ELEKTRICKÉ VZDUŠNÉ VEDENIE
		OP 22 KV ELEKTRICKÉHO VZDUŠNÉHO VEDENIA 10m
		22 KV ELEKTRICKÉ VZDUŠNÉ VEDENIE NA ZRUŠENIE
		22 KV ELEKTRICKÉ KÁBLOVÉ VEDENIE
		TRAFOSTANICA KIOSKOVÁ REKONŠTRUOVANÁ
		TRAFOSTANICA KIOSKOVÁ
		PLYNOVOD A EL. ROZVODY NA ZRUŠENIE
		VTL PLYNOVOD DOBRÁ NIVA - PLIEŠOVCE DN100 PN25
		BEZPEČNOSTNÉ PÁSMO VTL PLYNOVODU 4m
		OCHRANNÉ PÁSMO VTL PLYNOVODU 20m

ZMENY A DOPLNKY č.1

LEGENDA



STAV	NÁVRH	
		HRANICA RIEŠENEJ LOKALITY
		OZNAČENIE RIEŠENEJ LOKALITY
		PLOCHY RODINNÝCH DOMOV
		MIESTNA KOMUNIKÁCIA

OZN. LOKALITY	VÝMERA V ha	HLAVNÁ FUNKCIA V ZMYSLE PLATNÉHO ÚPD	NAVROVANÁ HLAVNÁ FUNKCIA V ZMYSLE DOPLNKU č. 2	ÚČEL NAVROVANÝCH DOPLNKOV
1 ZaD2	8,9535	PLOCHY A OBJEKTY S FUNKCIOU BYVANIA - IBV, HBV; PLOCHY ŠPORTU, OBYČIAŇSKÉJ VYBAVENOSTI A ZELENÉ	PLOCHY A OBJEKTY S FUNKCIOU BYVANIA - IBV, HBV; PLOCHY ŠPORTU, OBYČIAŇSKÉJ VYBAVENOSTI A ZELENÉ	ZMENA FUNKČNÉHO VYUŽITIA ÚZEMIA ZMENA ORGANIZÁCIE ÚZEMIA
2 ZaD2	0,3640	ZELEŇ ZÁHRAD	PLOCHY A OBJEKTY S FUNKCIOU BYVANIA - IBV; MIESTNE KOMUNIKÁCIE UKONČENÉ OBRATISKOM	ZMENA FUNKČNÉHO VYUŽITIA ÚZEMIA ZMENA ORGANIZÁCIE ÚZEMIA
3 ZaD2	0,3978	ZELEŇ ZÁHRAD, TRVÁLÉ TRÁVNÉ PORASTY	PLOCHY A OBJEKTY S FUNKCIOU ŠPORTU A REKREÁCIE	ZMENA FUNKČNÉHO VYUŽITIA ÚZEMIA
4 ZaD2	1,3458	ŠPORT A REKREÁCIA, ZELEŇ ZÁHRAD	PLOCHY A OBJEKTY S FUNKCIOU ŠPORTU A REKREÁCIE, PARKOVISKO	ZMENA FUNKČNÉHO VYUŽITIA ÚZEMIA
5 ZaD2	1,0880	OV KOMERČNÉHO CHARAKTERU, NAVROVANÉ PLOCHY ŠPORTU	PLOCHY A OBJEKTY S FUNKCIOU VÝROBY A PODNIKANIA, IZOLAČNÁ BARÉROVÁ ZELEN - š. 10m	ZMENA FUNKČNÉHO VYUŽITIA ÚZEMIA
6 ZaD2	0,4758	TRVÁLÝ TRÁVNÝ PORAST	PLOCHY A OBJEKTY S FUNKCIOU TECHNICKÉJ INFRAŠTRUKTÚRY, ČOV	ZMENA FUNKČNÉHO VYUŽITIA ÚZEMIA
7 ZaD2	1,9345	TRVÁLÝ TRÁVNÝ PORAST, ORNÁ PÓDA	PLOCHY A OBJEKTY S FUNKCIOU VÝROBY A PODNIKANIA	ZMENA FUNKČNÉHO VYUŽITIA ÚZEMIA
8 ZaD2	0,7751	PLOCHY A OBJEKTY S FUNKCIOU VÝROBY A PODNIKANIA	PLOCHY A OBJEKTY S FUNKCIOU TECHNICKÉJ INFRAŠTRUKTÚRY, ZBERNÝ DVOR, KOMPOSTÁREŇ	ZMENA FUNKČNÉHO VYUŽITIA ÚZEMIA
9 ZaD2	0,2429	PLOCHY A OBJEKTY S FUNKCIOU TECHNICKÉJ INFRAŠTRUKTÚRY, ČSPHM	PLOCHY A OBJEKTY S FUNKCIOU VÝROBY A PODNIKANIA	ZMENA FUNKČNÉHO VYUŽITIA ÚZEMIA
10 ZaD2	8,4520	HOSPODÁRSKY LES TRVÁLÉ TRÁVNÉ PORASTY	PLOCHY A OBJEKTY S FUNKCIOU ŠPORTU, REKREÁCIE A VEREJNEJ ZELENÉ	ZMENA FUNKČNÉHO VYUŽITIA ÚZEMIA
16 ZaD2	0,5438	TRVÁLÉ TRÁVNÉ PORASTY	PLOCHY A OBJEKTY S FUNKCIOU OV KOMERČNÉHO CHARAKTERU	ZMENA FUNKČNÉHO VYUŽITIA ÚZEMIA

REPROBAN s.r.o. ING.ARCH. ALEXANDER BÁNOVSKÝ, KOZÁČKA 16, 96001 ZVOLEN

OBJEDNÁVATEL: OBEC DOBRÁ NIVA
SPRACOVATEL: NEUTRA - ARCHITEKTONICKÝ ATELIER, FARSKÁ 1, 949 01 NITRA, TEL.: 037/6579461
ZODP. PROJEKTANT: ING. ARCH. PETER MIZIA

PROJEKTANT: ING. LUCIA ČERNÁ

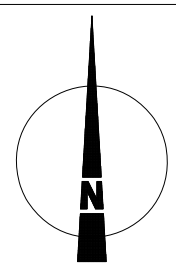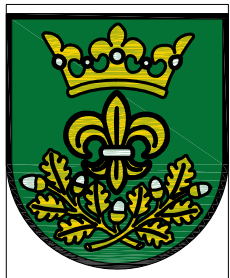

KRAJ: BANSKOBYSTRICKÝ
OKRES: ZVOLEN
MIERKA: 1:5 000
FORMÁT: 8 A4
DÁTUM: 05/2023

3.3

NÁZOV VÝKRESU: VÝKRES VEREJNÉHO TECHNICKÉHO VYBAVENIA
ZÁSOBOVANIE EL. ENERGIU, ZÁSOBOVANIE PLYNOM