

ÚZEMNÝ PLÁN OBCE DOBRÁ NIVA


ČISTOPIS

LEGENDA

STAV	NÁVRH	
		HRANICA ZASTAVANÉHO ÚZEMIA OBCE K 1.1.1990
		VODOJEM
		OCHRANNÉ PÁSMO VODOJEMU
		PRÍVODNÉ VODOVODNÉ POTRUBIE
		ROZVODNÉ VODOVODNÉ POTRUBIE
		PRÍVODNÉ VODOVODNÉ POTRUBIE PRE JRD
		ROZVODNÉ VODOVODNÉ POTRUBIE PRE JRD
		ČOV
		OCHRANNÉ PÁSMO ČOV
		GRAVITAČNÁ KANALIZÁCIA
		TLAKOVÁ KANALIZÁCIA

ZMENY A DOPLNKY č.1 LEGENDA

		HRANICA RIEŠENEJ LOKALITY
		OZNAČENIE RIEŠENEJ LOKALITY
		PLOCHY RODINNÝCH DOMOV
		MIESTNA KOMUNIKÁCIA

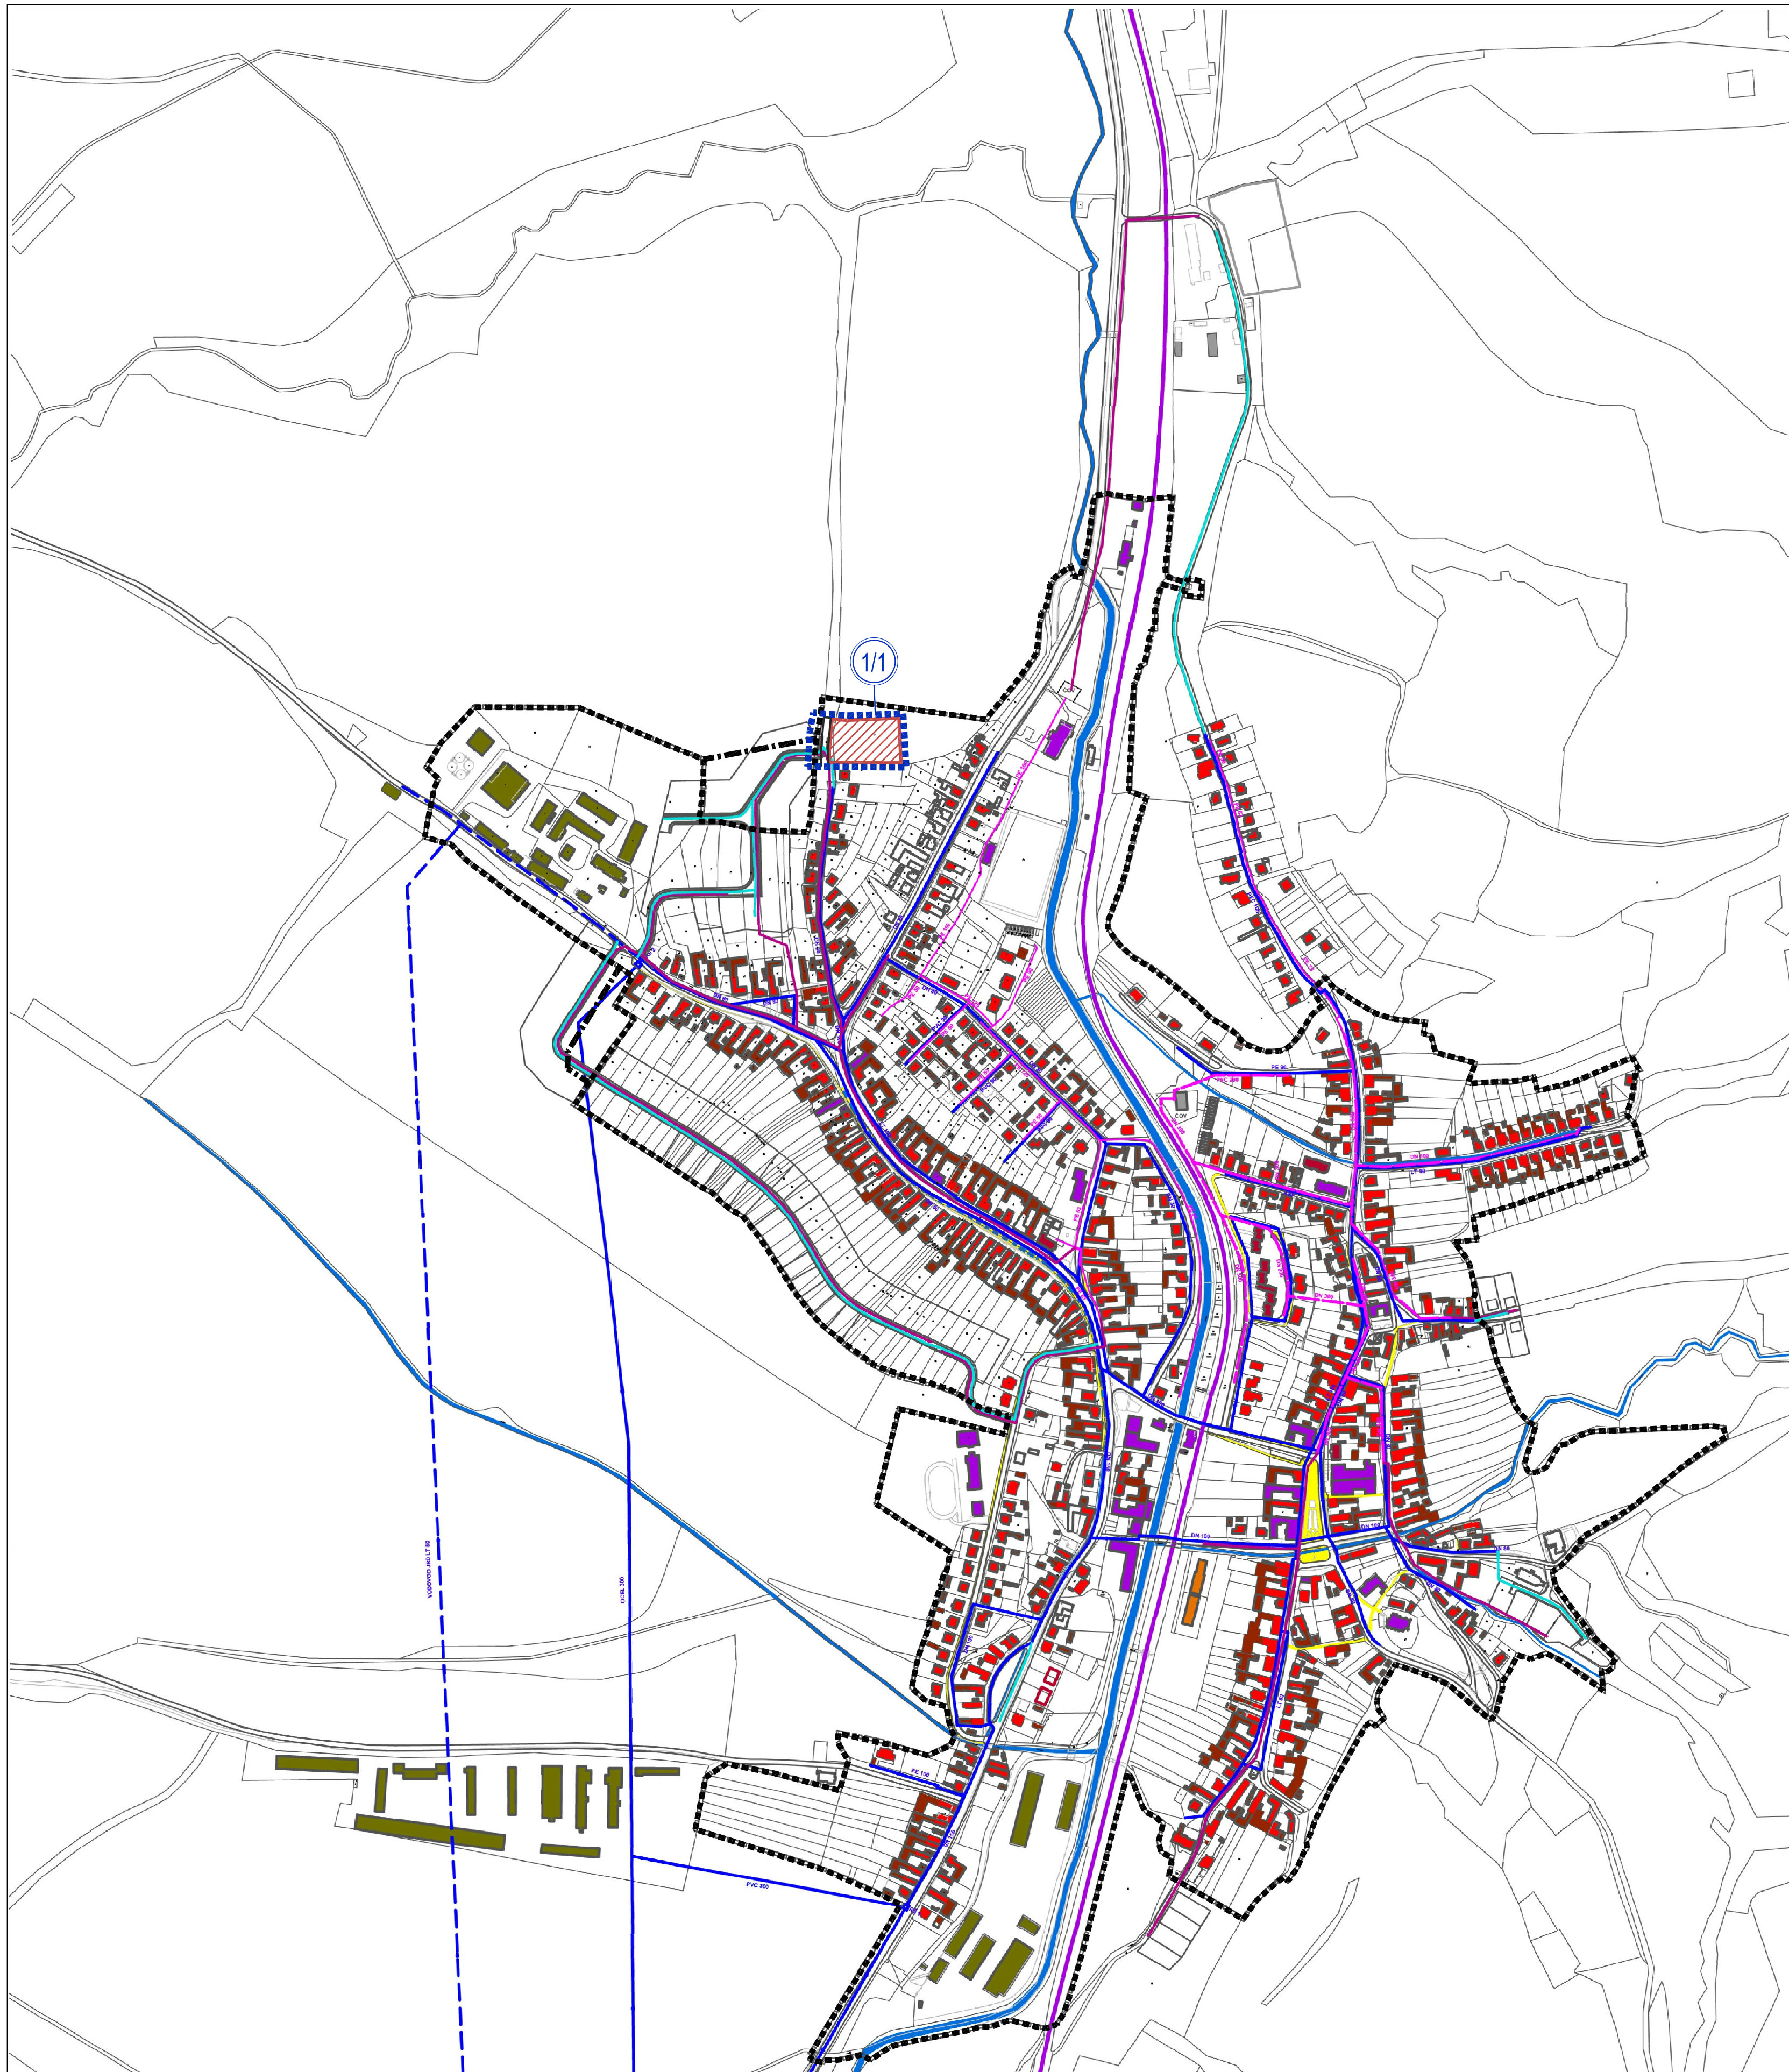

ÚZEMNÝ PLÁN
obce Dobrá Niva
schválilo OcZ v Dobrej Nive
uzn. č.: 20/2016
zo dňa: 14.7.2016
Ing. Martin Krúdy, starosta

