


ÚPN OBCE DOBRÁ NIVA
V ZNENÍ ZMIEN A DOPLNKOV č.2

ARCHITEKTONICKÝ ATELIER

neutra

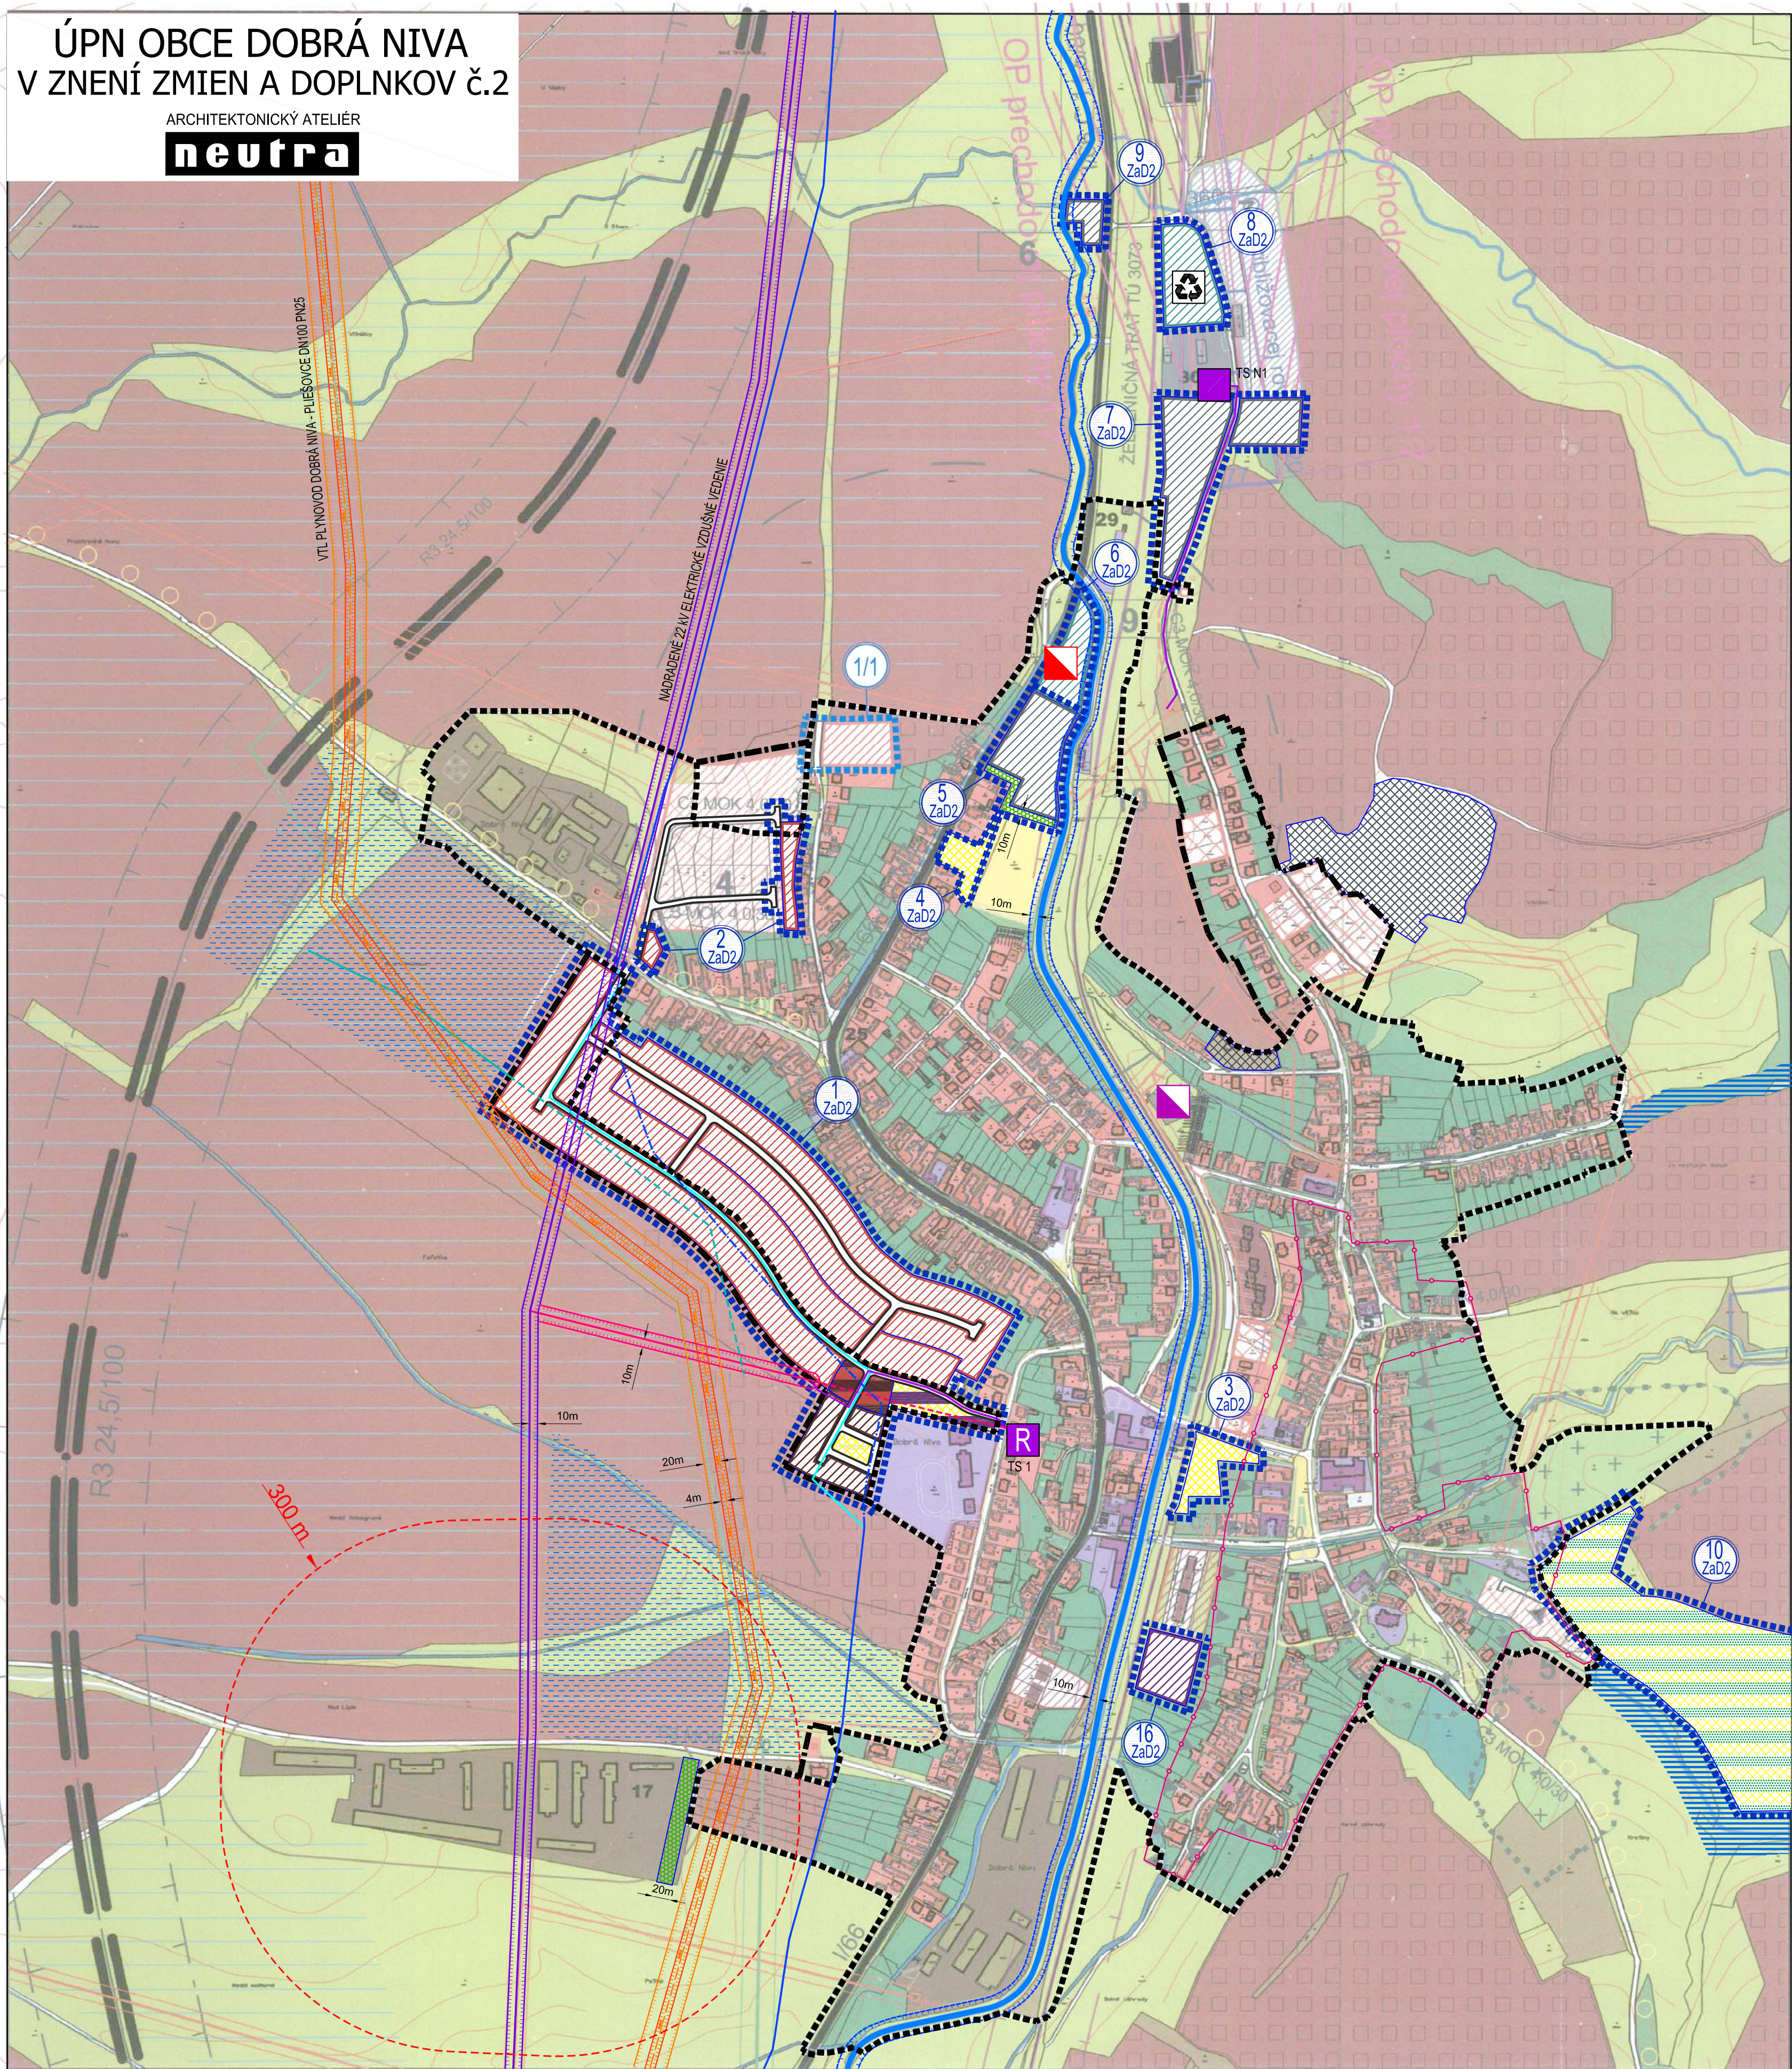

LEGENDA ZaD2

STAV

NÁVRH

	HRANICA RIEŠENEJ LOKALITY
	OZNAČENIE RIEŠENEJ LOKALITY
	HRANICA ZASTAVANÉHO ÚZEMIA OBCE
	PÁSMO HYGIENICKEJ OCHRANY
	HRANICA PAMIATKOVEJ ZÓNY
	MIESTNA KOMUNIKÁCIA
	PLOCHY A OBJEKTY S FUNKCIOU BYVANIA - IBV
	PLOCHY A OBJEKTY S FUNKCIOU BYVANIA - IBV / HBV
	PLOCHY A OBJEKTY S FUNKCIOU BYVANIA - HBV
	PLOCHY A OBJEKTY S FUNKCIOU OBČIANSKEJ VYBAVENOSTI A ŠPORTU
	PLOCHY A OBJEKTY S FUNKCIOU OV KOMERČNEHO CHARAKTERU
	PLOCHY A OBJEKTY S FUNKCIOU VÝROBY A PODNIKANIA
	PLOCHY A OBJEKTY S FUNKCIOU TECHNICKÉJ INFRAŠTRUKTÚRY
	PLOCHY A OBJEKTY S FUNKCIOU ŠPORTU A REKREÁCIE
	PLOCHY A OBJEKTY S FUNKCIOU ŠPORTU, REKREÁCIE A VEREJNEJ ZELENÉ - LESOPARK
	KAMENOLOM S UKONČENOU TÁŽBOU
	IZOLAČNÁ BAREROVÁ ZELEN
	VODOHOSPODÁRSKY VÝZNAMNÝ VODNÝ TOK - NERESNICA
	MANIPULAČNÉ PÁSMO VODNÉHO TOKU 10m
	POTENCIONÁLNY PRIESTOR PRE NÁVRH SUCHÉHO POLDRA
	OBLASŤ POUŽITIA VODOZÁDRŽNÝCH OPATRENÍ
	HYDROMELIORAČNÁ VETVA
	HYDROMELIORAČNÁ VETVA NA ZRUŠENIE
	TECHNICKÁ INFRAŠTRUKTÚRA - AREÁL NOVEJ ČOV
	ČOV (ČISTIAREN ODPADOVÝCH VÔD)
	TECHNICKÁ INFRAŠTRUKTÚRA - ZBERNÝ DVOR
	22 kv ELEKTRICKÉ VZDUŠNÉ VEDENIE - NADRADENÁ LINKA
	OP 22 kv ELEKTRICKÉHO VZDUŠNÉHO VEDENIA (NADRADENEJ LINKY) 10m
	22 kv ELEKTRICKÉ VZDUŠNÉ VEDENIE
	OP 22 kv ELEKTRICKÉHO VZDUŠNÉHO VEDENIA 10m
	22 kv ELEKTRICKÉ VZDUŠNÉ VEDENIE NA ZRUŠENIE
	22 kv ELEKTRICKÉ KÁBLOVÉ VEDENIE
	TRAFOSTANICA KIOSKOVÁ REKONŠTRUOVANÁ
	TRAFOSTANICA KIOSKOVÁ
	PRÍVODNÉ VODOVODNÉ POTRUBIE
	PRÍVODNÉ VODOVODNÉ POTRUBIE NA ZRUŠENIE
	PREKLÁDKA PRÍVODNÉHO VODOVODNÉHO POTRUBIA
	VTL PLYNOVOD DOBRÁ NIVA - PLIEŠOVCE DN100 PN25
	BEZPEČNOSTNÉ PÁSMO VTL PLYNOVODU 4m
	OCHRANNÉ PÁSMO VTL PLYNOVODU 20m

OZN. LOKALITY	VÝMERA V ha	HLAVNÁ FUNKCIA V ZMYSLE PLATNEHO ÚPD	NAVROVANÁ HLAVNÁ FUNKCIA V ZMYSLE DOPLNKU č. 2	ÚČEL NAVROVANÝCH DOPLNKOV
1 ZaD2	8,9535	PLOCHY A OBJEKTY S FUNKCIOU BYVANIA - IBV, PLOCHY ŠPORTU, ZELEN ZÁHRAD	PLOCHY A OBJEKTY S FUNKCIOU BYVANIA - IBV, HBV, PLOCHY ŠPORTU, OBČIANSKEJ VYBAVENOSTI A ZELENÉ	ZMENA FUNKČNÉHO VYUŽITIA ÚZEMIA ZMENA ORGANIZÁCIE ÚZEMIA
2 ZaD2	0,3640	ZELEN ZÁHRAD	PLOCHY A OBJEKTY S FUNKCIOU BYVANIA - IBV, MIESTNE KOMUNIKÁCIE UKONČENÉ OBRATISKOM	ZMENA FUNKČNÉHO VYUŽITIA ÚZEMIA ZMENA ORGANIZÁCIE ÚZEMIA
3 ZaD2	0,3978	ZELEN ZÁHRAD, TRVÁLÉ TRÁVNE PORASTY	PLOCHY A OBJEKTY S FUNKCIOU ŠPORTU A REKREÁCIE	ZMENA FUNKČNÉHO VYUŽITIA ÚZEMIA
4 ZaD2	1,3458	ŠPORT A REKREÁCIA, ZELEN ZÁHRAD	PLOCHY A OBJEKTY S FUNKCIOU ŠPORTU A REKREÁCIE, PARKOVISKO	ZMENA FUNKČNÉHO VYUŽITIA ÚZEMIA
5 ZaD2	1,0880	OV KOMERČNEHO CHARAKTERU, NAVROVANÉ PLOCHY ŠPORTU	PLOCHY A OBJEKTY S FUNKCIOU VÝROBY A PODNIKANIA, IZOLAČNÁ BAREROVÁ ZELEN - s. 10m	ZMENA FUNKČNÉHO VYUŽITIA ÚZEMIA
6 ZaD2	0,4758	TRVÁLÝ TRÁVNY PORAST	PLOCHY A OBJEKTY S FUNKCIOU TECHNICKÉJ INFRAŠTRUKTÚRY, ČOV	ZMENA FUNKČNÉHO VYUŽITIA ÚZEMIA
7 ZaD2	1,9345	TRVÁLÝ TRÁVNY PORAST, ORNÁ PÓDA	PLOCHY A OBJEKTY S FUNKCIOU VÝROBY A PODNIKANIA	ZMENA FUNKČNÉHO VYUŽITIA ÚZEMIA
8 ZaD2	0,7751	PLOCHY A OBJEKTY S FUNKCIOU VÝROBY A PODNIKANIA	PLOCHY A OBJEKTY S FUNKCIOU TECHNICKÉJ INFRAŠTRUKTÚRY, ZBERNÝ DVOR, KOMPOSTÁREN	ZMENA FUNKČNÉHO VYUŽITIA ÚZEMIA
9 ZaD2	0,2429	PLOCHY A OBJEKTY S FUNKCIOU TECHNICKÉJ INFRAŠTRUKTÚRY, ČSPHM	PLOCHY A OBJEKTY S FUNKCIOU VÝROBY A PODNIKANIA	ZMENA FUNKČNÉHO VYUŽITIA ÚZEMIA
10 ZaD2	8,4520	HOSPODÁRSKY LES, TRVÁLÉ TRÁVNE PORASTY	PLOCHY A OBJEKTY S FUNKCIOU ŠPORTU, REKREÁCIE A VEREJNEJ ZELENÉ	ZMENA FUNKČNÉHO VYUŽITIA ÚZEMIA
16 ZaD2	0,5438	TRVÁLÉ TRÁVNE PORASTY	PLOCHY A OBJEKTY S FUNKCIOU OV KOMERČNEHO CHARAKTERU	ZMENA FUNKČNÉHO VYUŽITIA ÚZEMIA

OBJEDNÁVATEL: OBEC DOBRÁ NIVA
SPRACOVATEL: NEUTRA - ARCHITEKTONICKÝ ATELIER, FARSKÁ 1, 949 01 NITRA, TEL.: 037/6579461
ÚZEL: ZODP. PROJEKTANT: ING. ARCH. PETER MIZIA

PROJEKTANT: ING. LUCIA ČERNÁ

KRAJ: BANSKOBYSTRICKÝ
OKRES: ZVOLEN
MIERKA: 1:5 000
FORMÁT: 8 A4
DÁTUM: 05/2023

3.1

NÁZOV VÝKRESU: KOMPLEXNÝ VÝKRES PRIESTOROVÉHO USPORIADANIA A FUNKČNÉHO VYUŽITIA ÚZEMIA SPOLU S NÁVRHOM DOPRAVY