


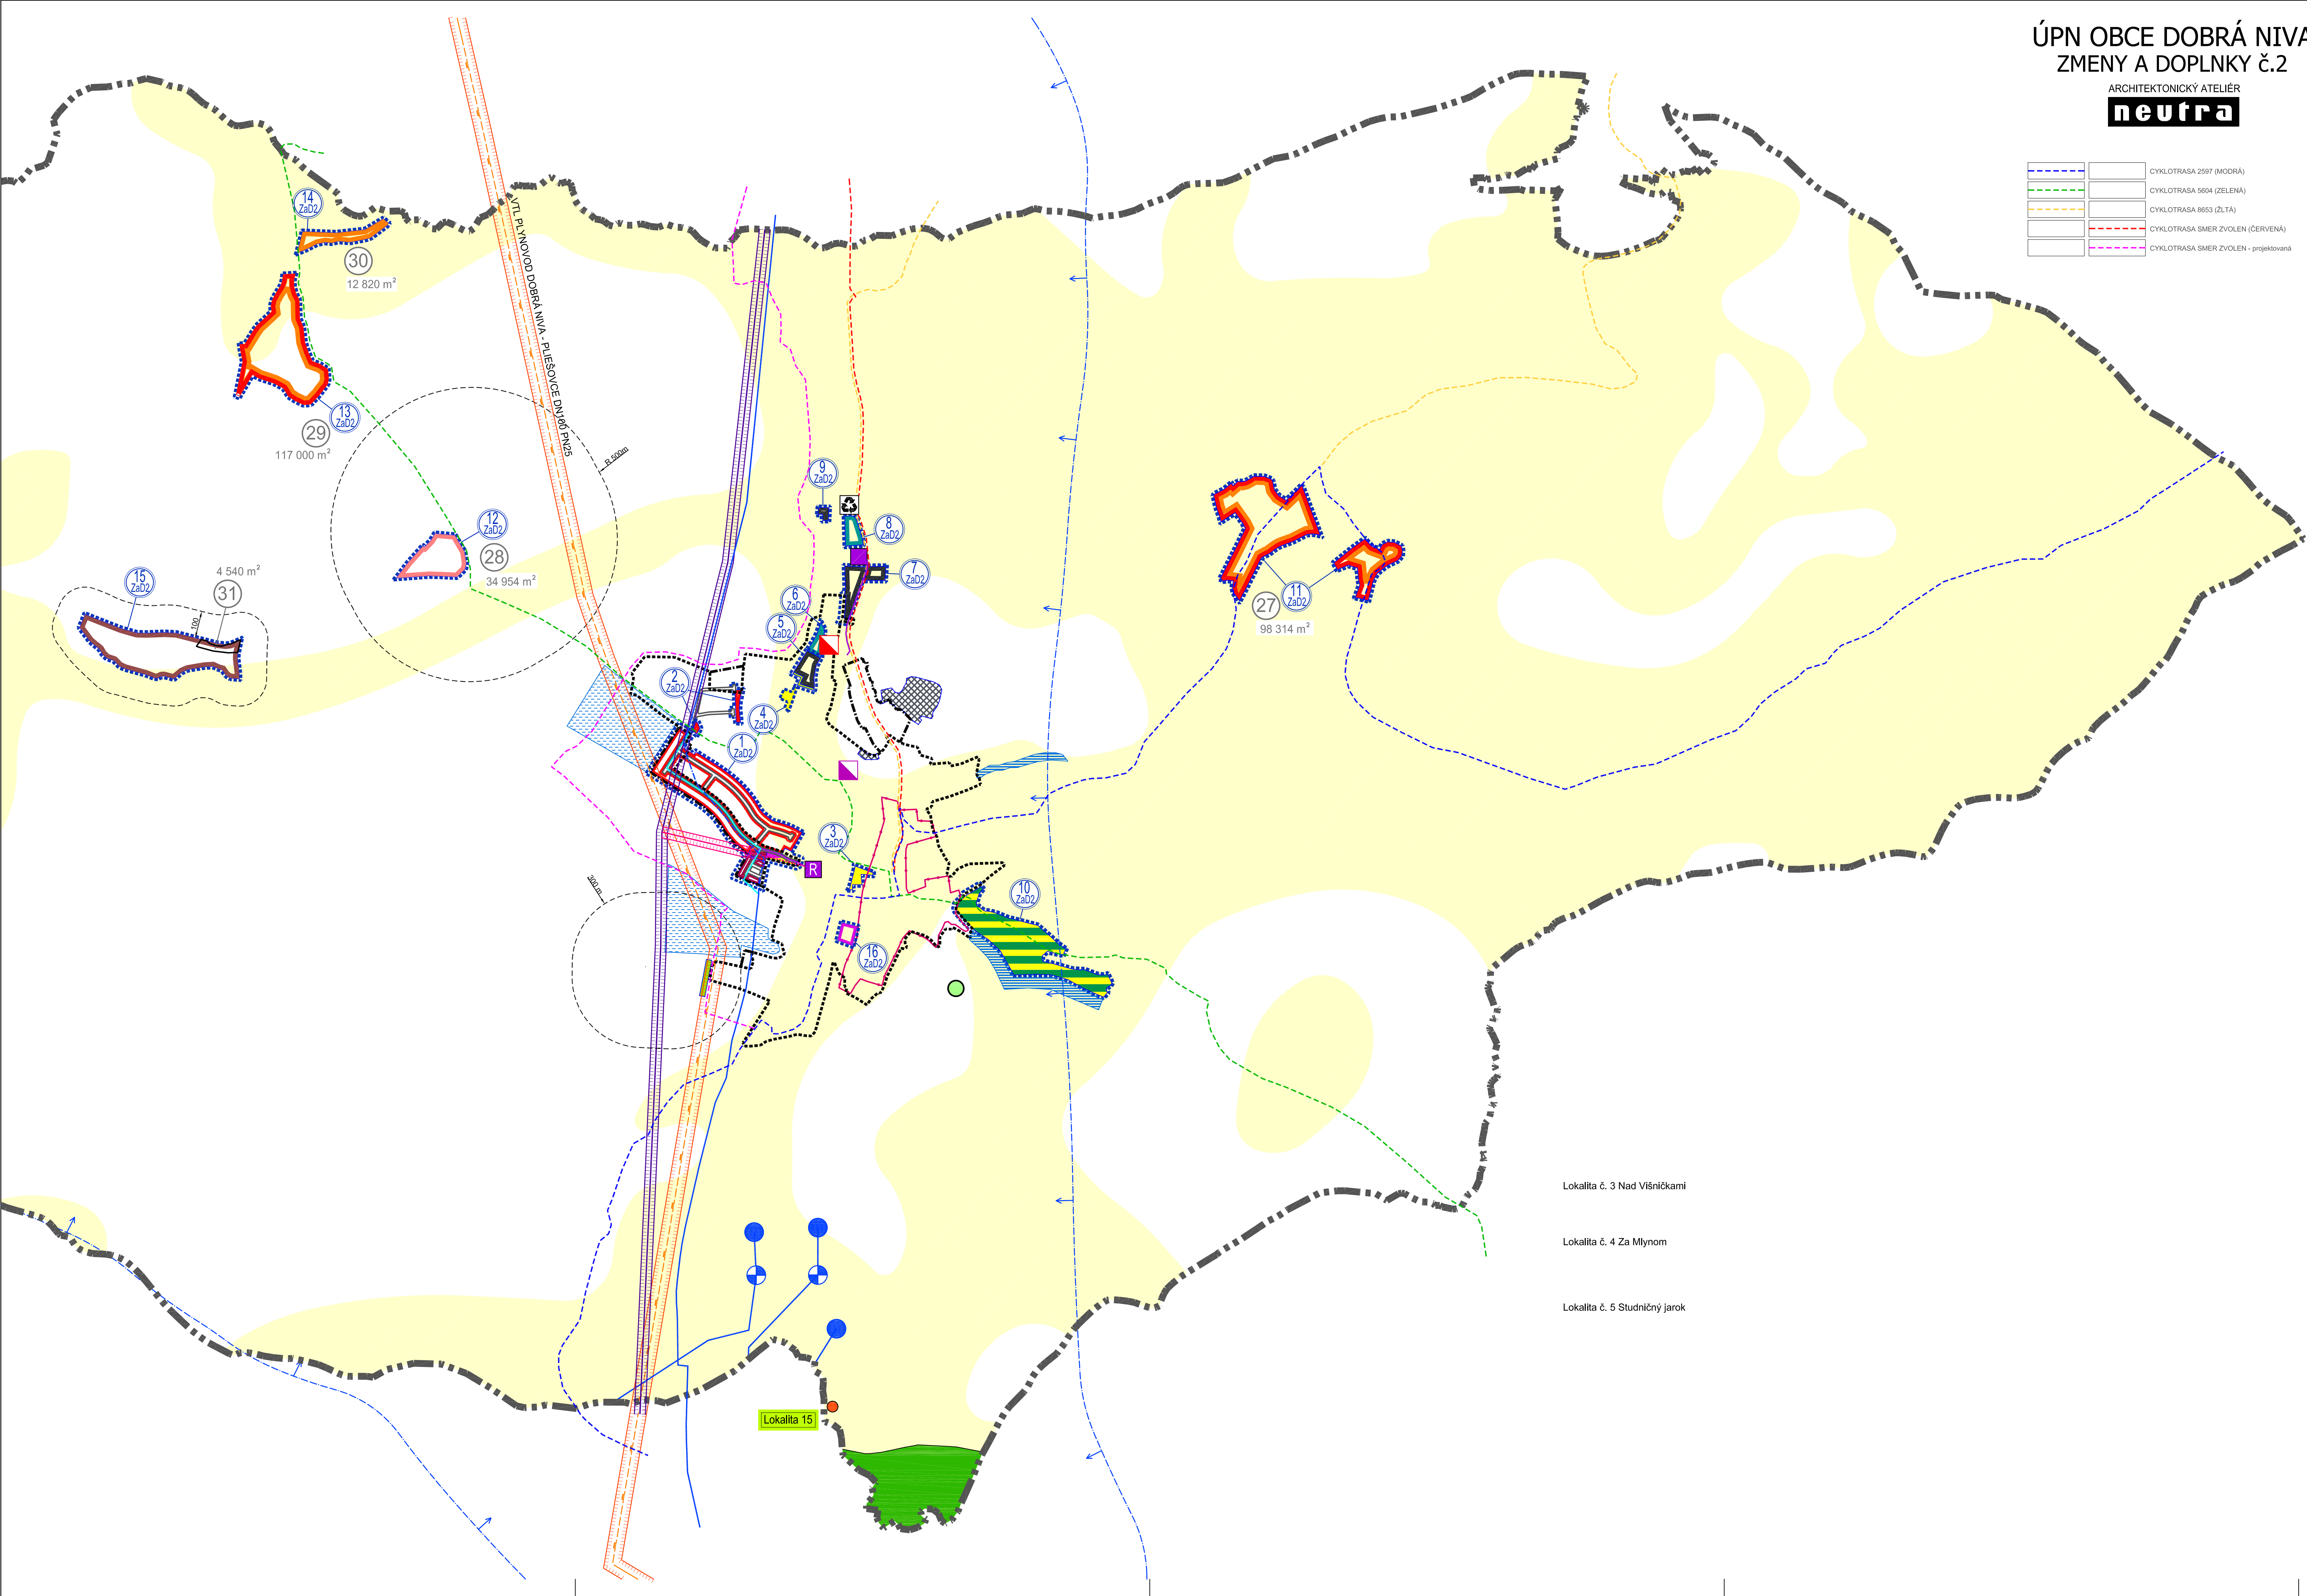

ÚPN OBCE DOBRÁ NIVA
ZMENY A DOPLNKY č.2

ARCHITEKTONICKÝ ATELIER
neutra

- CYKLOTRASA 2597 (MODRÁ)
- CYKLOTRASA 5604 (ZELEŇÁ)
- CYKLOTRASA 8653 (ŽLTÁ)
- CYKLOTRASA SMER ZVOLEN (ČERVENÁ)
- CYKLOTRASA SMER ZVOLEN - projektovaná

LEGENDA ZaD2


- STAV
- NÁVRH
- KATASTRÁLNA HRANICA
- HRANICA RIEŠENEJ LOKALITY / OZNACENIE RIEŠENEJ LOKALITY
- HRANICA ZASTAVANÉHO ÚZEMIA OBCE
- OZNACENIE ROZVOJOVEJ LOKALITY URČENEJ NA VÝNÁTIE (VLT, IBAUKA VÝŠKA)
- VÝMERA ROZVOJOVEJ LOKALITY URČENEJ NA VÝNÁTIE (VLT, IBAUKA VÝŠKA)
- PÁSMO HYGIENICKEJ OCHRANY
- HRANICA PAMÄTKOVEJ ZÓNY
- MIESTNA KOMUNIKÁCIA
- PLOCHY A OBJEKTY S FUNKCIOU BYVANIA - BV
- PLOCHY A OBJEKTY S FUNKCIOU BYVANIA - BV / HBV
- PLOCHY A OBJEKTY S FUNKCIOU BYVANIA - HBV
- PLOCHY A OBJEKTY S FUNKCIOU BYVANIA - BV A REKREÁCIE
- PLOCHY A OBJEKTY S FUNKCIOU REKREÁCIE
- PLOCHY A OBJEKTY S FUNKCIOU OBČANSKEJ VYBAVENOSTI A ŠPORTU
- PLOCHY A OBJEKTY S FUNKCIOU OV KOMERČNEHO CHARAKTERU
- PLOCHY A OBJEKTY S FUNKCIOU VÝROBY A PODNIKANIA
- PLOCHY A OBJEKTY S FUNKCIOU TECHNICKÉJ INFRAŠTRUKTÚRY
- PLOCHY A OBJEKTY S FUNKCIOU AGROTURISTIKY
- PLOCHY A OBJEKTY S FUNKCIOU POĽNOHOSPODÁRSKEJ VÝROBY
- PLOCHY A OBJEKTY S FUNKCIOU ŠPORTU A REKREÁCIE
- PLOCHY A OBJEKTY S FUNKCIOU ŠPORTU, REKREÁCIE A VEREJNEJ ZELENE - LESOPARK
- KAMEŇOLOM S UKONČENOU ŤAŽBOU
- IZOLAČNÁ BARIÉROVÁ ZELEŇ
- LES
- VODOHOSPODÁRSKY VÝZNAMNÝ VODNÝ TOK - NERESNICA
- MANIPULAČNÉ PÁSMO VODNEHO TOKU
- POTENCIÁLNY PRIESTOR PRE NÁVRH SUCHÉHO POLDRA
- OBLASŤ POUŽITIA VODOZÁDRŽNÝCH OPATRENÍ
- ČOV (ČISTIAREŇ ODPADOVÝCH VÔD)
- TECHNICKÁ INFRAŠTRUKTÚRA - ZBERNÝ DVOR
- VTL PLYNOVOD DOBRÁ NIVA - PLEŠOVCE DN100 PN25
- OCHRANNE PÁSMO VTL PLYNOVODU 20m
- PRÍVODNÉ VODOVODNÉ POTRUBIE
- PRÍVODNÉ VODOVODNÉ POTRUBIE NA ZRUŠENIE
- PRÍVODNÉ VODOVODNÉ POTRUBIE - PREKLADKA
- PODZEMNÝ ZDROJ PITNEJ VODY / ČERPAČKA STANICA
- VODOJEM
- OCHRANNE PÁSMO II. STUPŇA VODÁRENSKEHO ZDROJA
- 22 KV ELEKTRICKÉ VZDUŠNÉ VEDENIE - NADRADENÁ LINKA
- OP 22 KV ELEKTRICKÉHO VZDUŠNEHO VEDENIA (NADRADENEJ LINKY) 10m
- 22 KV ELEKTRICKÉ VZDUŠNÉ VEDENIE
- OP 22 KV ELEKTRICKÉHO VZDUŠNEHO VEDENIA 10m
- 22 KV ELEKTRICKÉ VZDUŠNÉ VEDENIE NA ZRUŠENIE
- 22 KV ELEKTRICKÉ KÁBLOVÉ VEDENIE
- TRAFOSTANICA KIOSKOVÁ / REKONŠTRUOVANÁ
- PRÁVDEPODOBNÁ ENVIRONMENTÁLNA ZÁTAŽ SKÉZV11/22 - SÍŤADKA TRO KRATKÝ
- RADŇOVÉ RIZIKO STREDNE
- Lokalita 15
- OPRAVA POLOHY LOKALITY 15

OZN. LOKALITY	VÝMERA V ha	HLAVNÁ FUNKCIA V ZMYSLE PLÁTNÉHO ÚPD	NAVROVANÁ HLAVNÁ FUNKCIA V ZMYSLE DOPLNKU č. 2	ÚČEL NAVROVANÝCH DOPLNKOV
1 ZaD2	8,9535	PLOCHY A OBJEKTY S FUNKCIOU BYVANIA - BV, ZELEN ZÁHRAD	PLOCHY A OBJEKTY S FUNKCIOU BYVANIA - BV, BV PLOCHY ŠPORTU, OBČANSKEJ VYBAVENOSTI A ZELENE	ZMENA FUNKČNÉHO VYUŽITIA ÚZEMIA, ZMENA ORGANIZÁCIE ÚZEMIA
2 ZaD2	0,3640	ZELEŇ ZÁHRAD	PLOCHY A OBJEKTY S FUNKCIOU BYVANIA - BV, MESTNÉ KOMUNIKÁCIE, UKONČENÉ OBRATISKOM	ZMENA FUNKČNÉHO VYUŽITIA ÚZEMIA, ZMENA ORGANIZÁCIE ÚZEMIA
3 ZaD2	0,3978	ZELEŇ ZÁHRAD, TRVÁLE TRÁVNE PORASTY	PLOCHY A OBJEKTY S FUNKCIOU ŠPORTU A REKREÁCIE	ZMENA FUNKČNÉHO VYUŽITIA ÚZEMIA
4 ZaD2	1,3458	ŠPORT A REKREÁCIA, ZELEN ZÁHRAD	PLOCHY A OBJEKTY S FUNKCIOU ŠPORTU A REKREÁCIE, PARKOVISKVO	ZMENA FUNKČNÉHO VYUŽITIA ÚZEMIA
5 ZaD2	1,0880	OV KOMERČNEHO CHARAKTERU, NAVROVÁVANÉ PLOCHY ŠPORTU	PLOCHY A OBJEKTY S FUNKCIOU VÝROBY A PODNIKANIA, IZOLAČNÁ BARIÉROVÁ ZELEN - s. 10m	ZMENA FUNKČNÉHO VYUŽITIA ÚZEMIA
6 ZaD2	0,4758	TRVÁLÝ TRÁVNÝ PORAST	PLOCHY A OBJEKTY S FUNKCIOU TECHNICKÉJ INFRAŠTRUKTÚRY, ČOV	ZMENA FUNKČNÉHO VYUŽITIA ÚZEMIA
7 ZaD2	1,9345	TRVÁLÝ TRÁVNÝ PORAST, ORNÁ PÓDA	PLOCHY A OBJEKTY S FUNKCIOU VÝROBY A PODNIKANIA	ZMENA FUNKČNÉHO VYUŽITIA ÚZEMIA
8 ZaD2	0,7751	PLOCHY A OBJEKTY S FUNKCIOU VÝROBY A PODNIKANIA	PLOCHY A OBJEKTY S FUNKCIOU TECHNICKÉJ INFRAŠTRUKTÚRY, ZBERNÝ DVOR, KOMPOSTAREN	ZMENA FUNKČNÉHO VYUŽITIA ÚZEMIA
9 ZaD2	0,2429	PLOCHY A OBJEKTY S FUNKCIOU TECHNICKÉJ INFRAŠTRUKTÚRY, ČSPM	PLOCHY A OBJEKTY S FUNKCIOU VÝROBY A PODNIKANIA	ZMENA FUNKČNÉHO VYUŽITIA ÚZEMIA
10 ZaD2	8,4520	HOSPODÁRSKY LES, TRVÁLE TRÁVNE PORASTY	PLOCHY A OBJEKTY S FUNKCIOU ŠPORTU, REKREÁCIE A VEREJNEJ ZELENE	ZMENA FUNKČNÉHO VYUŽITIA ÚZEMIA
11 ZaD2	9,8314	OBJEKTY S FUNKCIOU BYVANIA - BV, TRVÁLE TRÁVNE PORASTY, ZÁHRADY	PLOCHY A OBJEKTY S FUNKCIOU BYVANIA - BV A REKREÁCIE	ZMENA FUNKČNÉHO VYUŽITIA ÚZEMIA
12 ZaD2	3,4954	POĽNOHOSPODÁRSKA VÝROBA, TRVÁLE TRÁVNE PORASTY, ZÁHRADY	PLOCHY A OBJEKTY S FUNKCIOU AGROTURISTIKY	ZMENA FUNKČNÉHO VYUŽITIA ÚZEMIA
13 ZaD2	11,7000	TRVÁLE TRÁVNE PORASTY, ZÁHRADY	PLOCHY A OBJEKTY S FUNKCIOU BYVANIA - BV A REKREÁCIE	ZMENA FUNKČNÉHO VYUŽITIA ÚZEMIA
14 ZaD2	1,2820	TRVÁLÝ TRÁVNÝ PORAST	PLOCHY A OBJEKTY S FUNKCIOU REKREÁCIE	ZMENA FUNKČNÉHO VYUŽITIA ÚZEMIA
15 ZaD2	10,0819	TRVÁLÝ TRÁVNÝ PORAST	PLOCHY A OBJEKTY S FUNKCIOU POĽNOHOSPODÁRSKEJ VÝROBY	ZMENA FUNKČNÉHO VYUŽITIA ÚZEMIA
16 ZaD2	0,5438	TRVÁLÝ TRÁVNÝ PORAST	PLOCHY A OBJEKTY S FUNKCIOU OV KOMERČNEHO CHARAKTERU	ZMENA FUNKČNÉHO VYUŽITIA ÚZEMIA

OBJEDNÁVATEL: OBEC DOBRÁ NIVA
SPRÁCOVATEL: NEUTRA - ARCHITEKTONICKÝ ATELIER, FARŠÁSKA 1, 949 01 NITRA, TEL.: 037/6579461
ZODP. PROJEKTANT: ING. ARCH. PETER MIŠA

KRAJ: BANSKOBYSTRICKÝ
OKRES: ZVOLEN
MIERKA: 1:10 000
FORMÁT: 10 A4
DÁTUM: 05/2023

PROJEKTANT: ING. LUCIA ČERNÁ

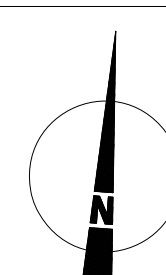

2.1

NÁZOV VÝKRESU: KOMPLEXNÝ VÝKRES PRIESTOROVÉHO USPORIADANIA A FUNKČNÉHO VYUŽITIA ÚZEMIA