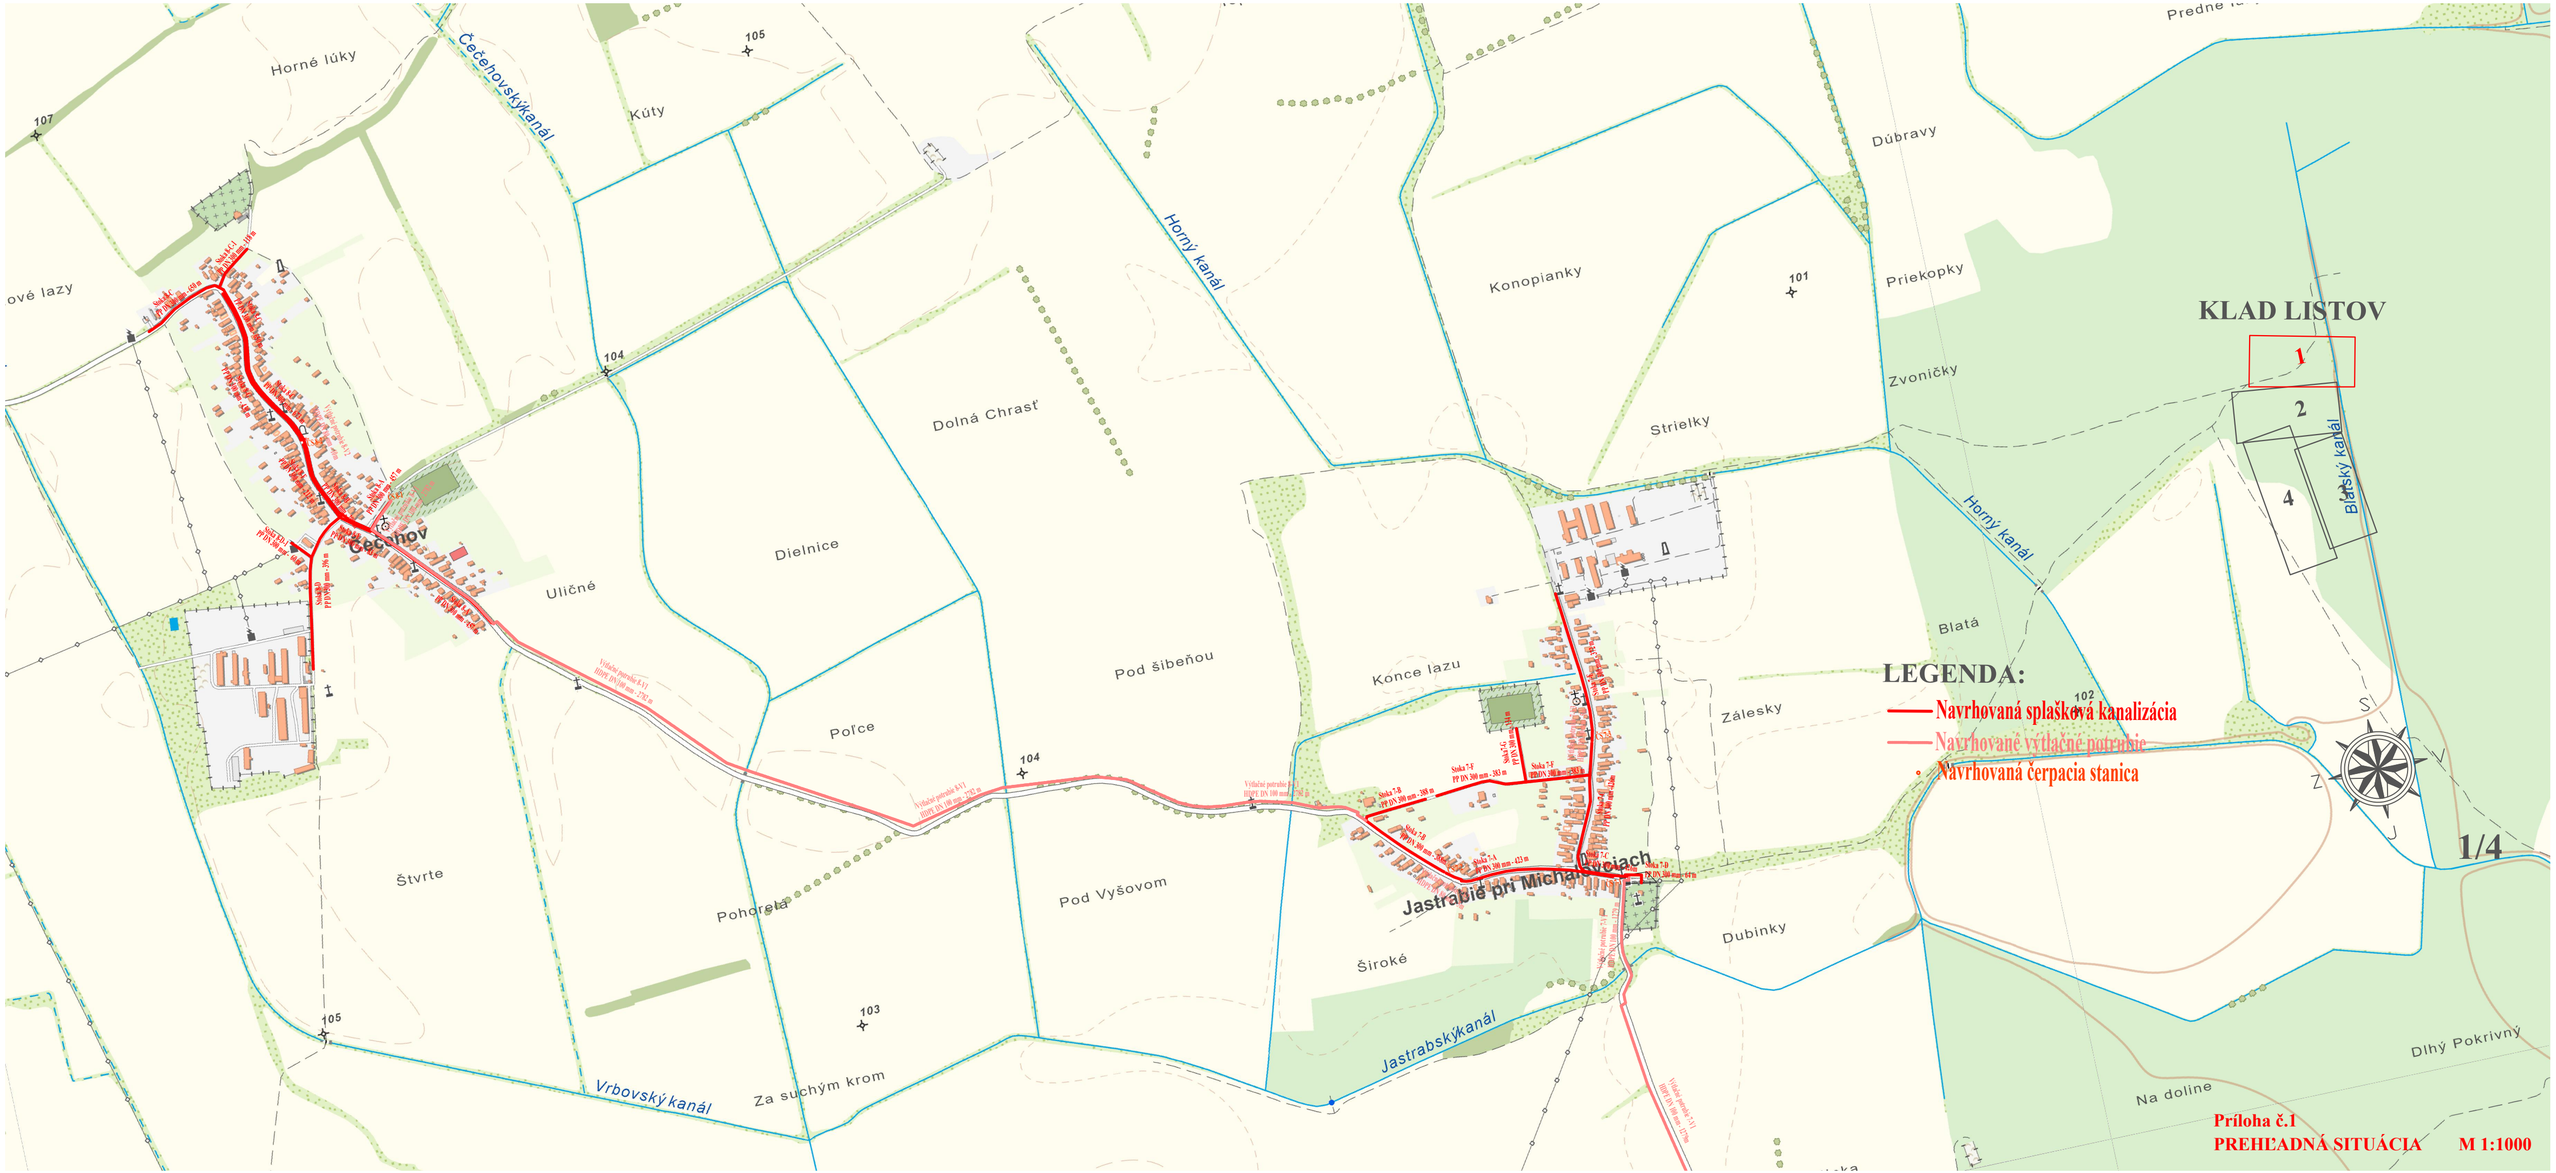

Horné lúky
Čečehovský kanál
Kúty
Horný kanál
Konopianky
Dúbravy
Priekopky
Zvoničky
Strielky
Dolná Chrasť
Dielnice
Uličné
Čečehov
Pod šibeňou
Konce lazu
Blatá
Záleský
Poľce
Štvrte
Pohorelá
Pod Vyšovom
Jastrabie pri Michalovciach
Široké
Dubinky
Jastrabský kanál
Vrbovský kanál
Za suchým krom
Na doline
Dlhý Pokrivný
KLAD LISTOV
1
2
4
Blatský kanál
LEGENDA:
Navrhovaná splašková kanalizácia
Navrhované vytlačné potrubie
Navrhovaná čerpacia stanica
S
V
Z
J
1/4
Príloha č.I
PREHĽADNÁ SITUÁCIA M 1:1000