


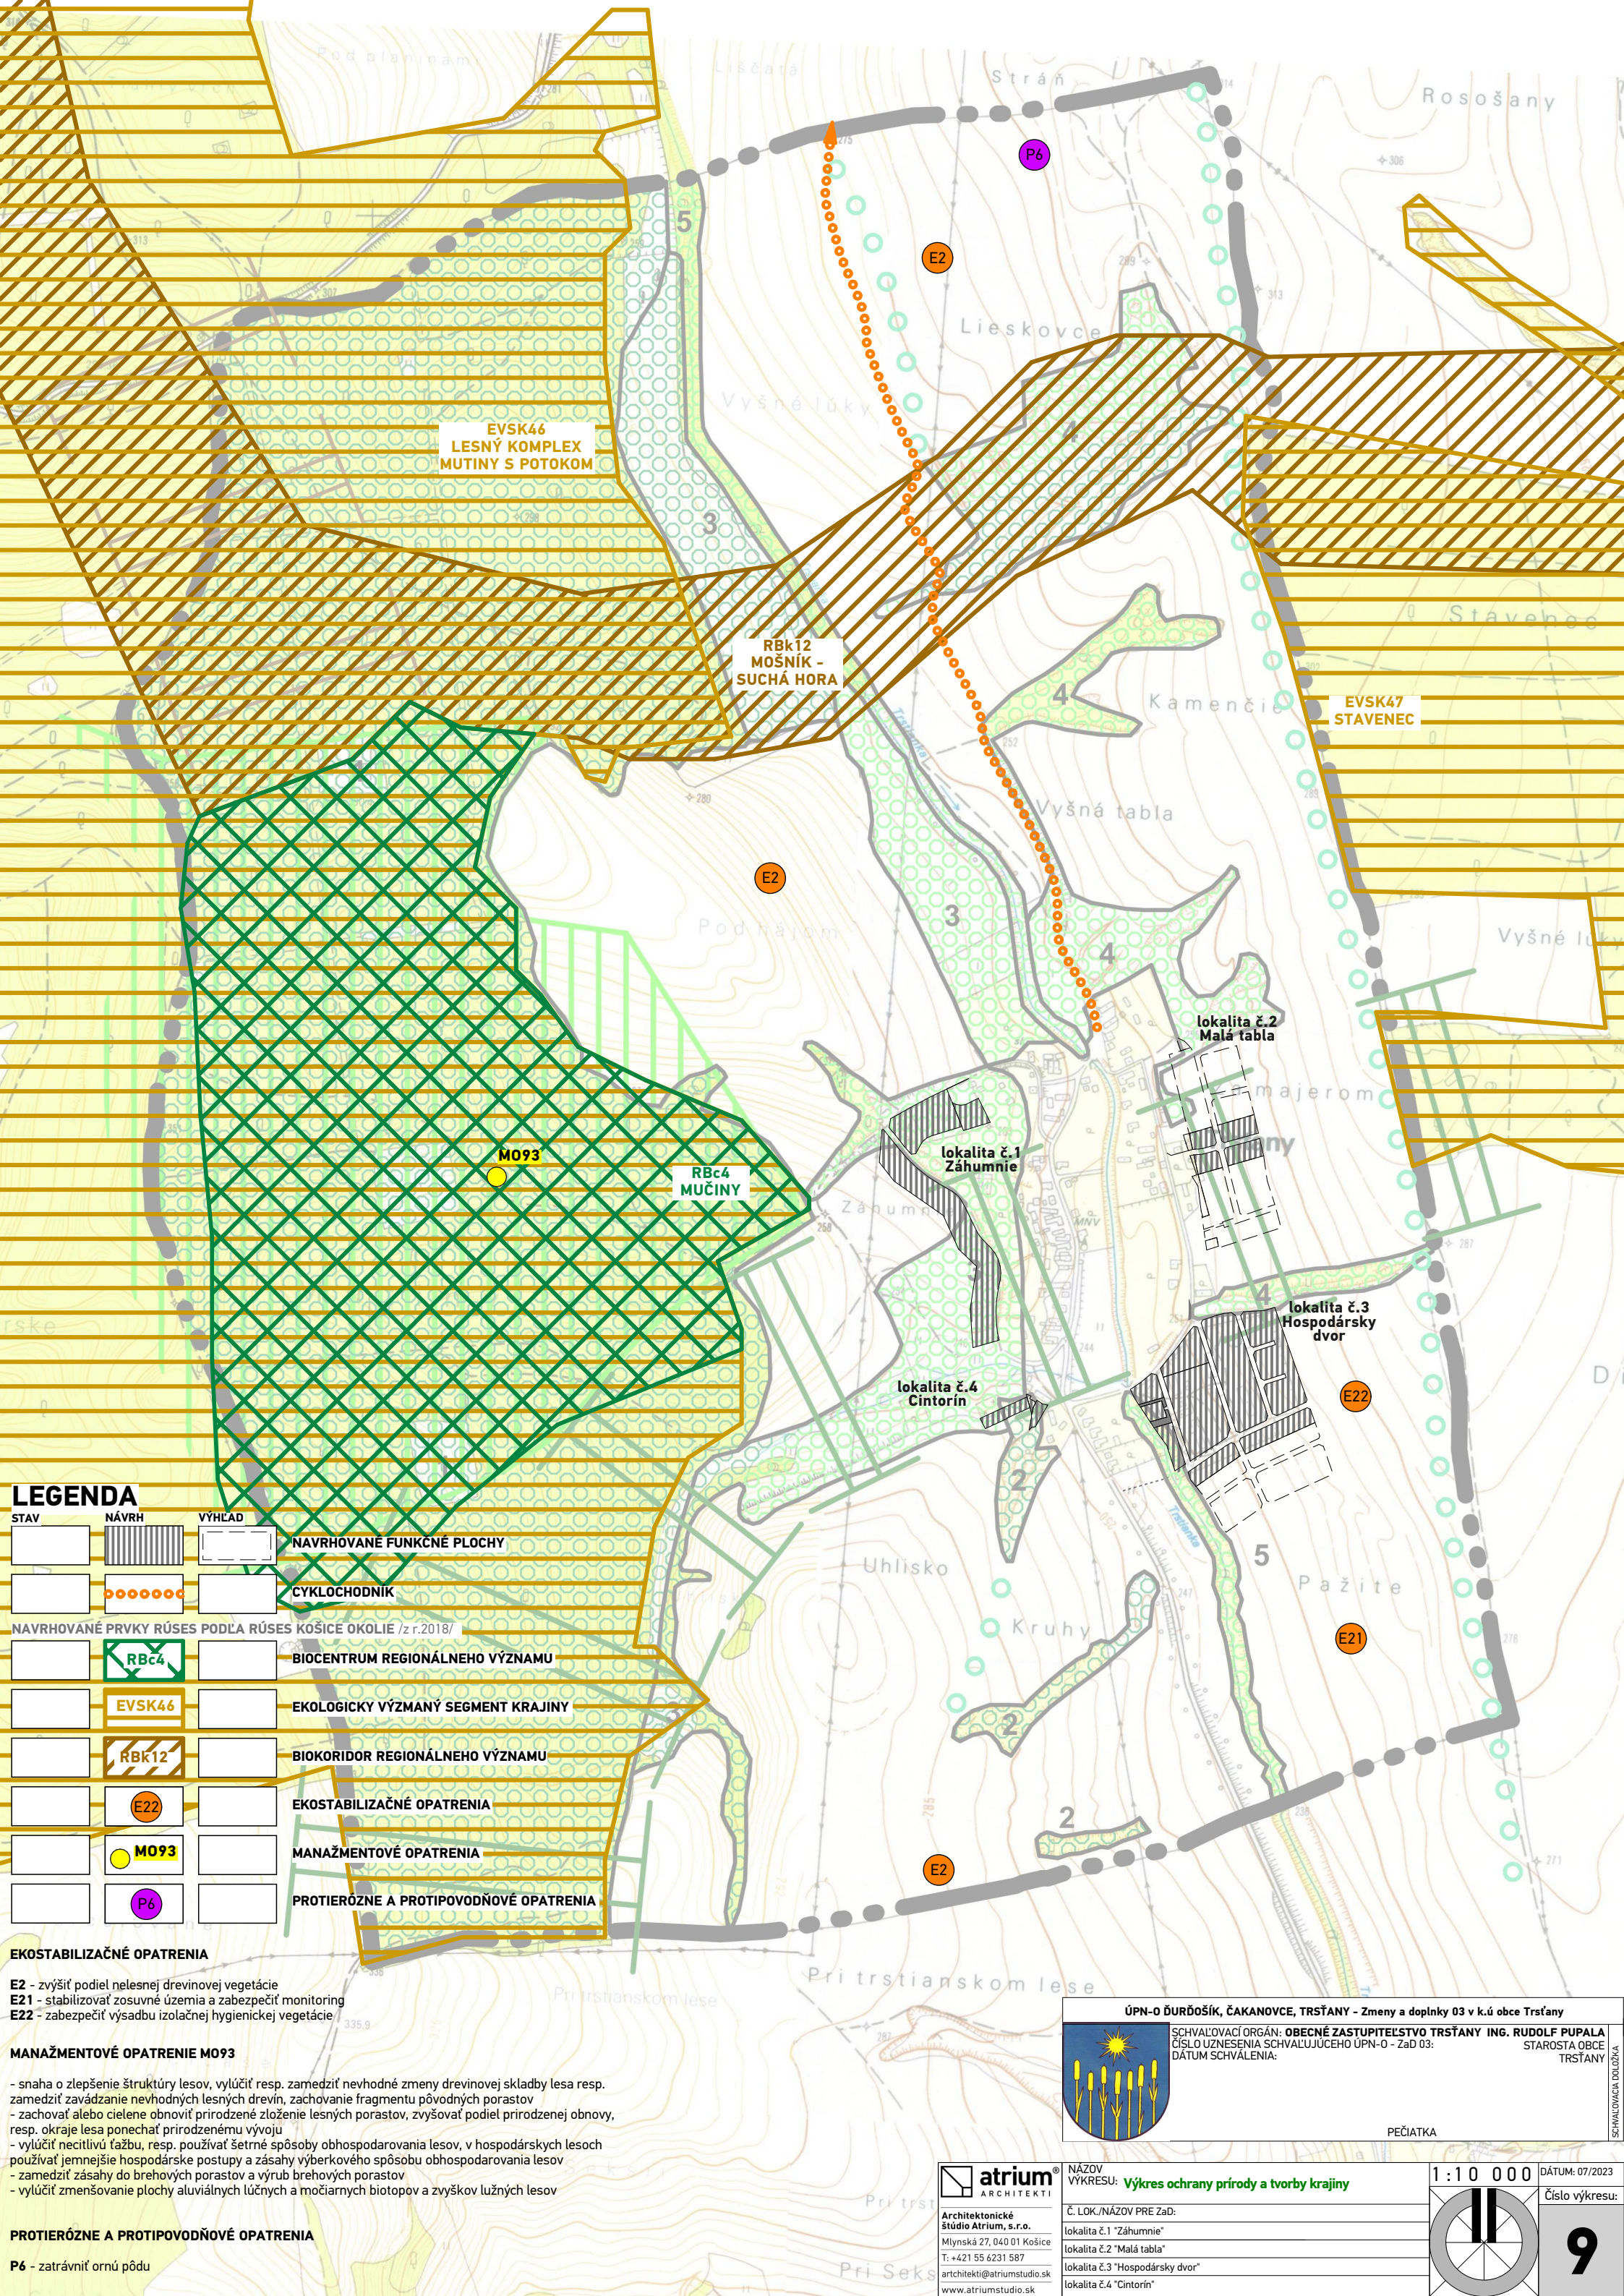

LEGENDA

STAV	NÁVRH	VÝHLAD

NAVRHOVANÉ FUNKČNÉ PLOCHY

NAVRHOVANÉ PRVKY RÚSES PODĽA RÚSES KOŠICE OKOLIE /z r.2018/

NAVRHOVANÉ CYKLOCHODNÍKY

BIOCENTRUM REGIONÁLNEHO VÝZNAMU

EKOLOGICKÝ VÝZMANÝ SEGMENT KRAJINY

BIOKORIDOR REGIONÁLNEHO VÝZNAMU

EKOSTABILIZAČNÉ OPATRENIA

MANAŽMENTOVÉ OPATRENIA

PROTIERÓZNE A PROTIPOVODNÉ OPATRENIA

EVSK46
LESNÝ KOMPLEX
MUTINY S POTOKOM

RBK12
MOŠNÍK -
SUCHÁ HORA

RBc4
MUČINY

M093

lokalita č.1
Záhumnie

lokalita č.2
Malá tabla

lokalita č.3
Hospodársky
dvor

lokalita č.4
Cintorín

E2

E22

P6

EVSK47
STAVENEC

lokalita č.5
Hospodársky
dvor

E2

E22

P6

EVSK46
LESNÝ KOMPLEX
MUTINY S POTOKOM

RBK12
MOŠNÍK -
SUCHÁ HORA

RBc4
MUČINY

M093

lokalita č.1
Záhumnie

lokalita č.2
Malá tabla

lokalita č.3
Hospodársky
dvor

lokalita č.4
Cintorín

E2

E22

P6

EVSK47
STAVENEC

lokalita č.5
Hospodársky
dvor

E2

E22

P6

ÚPN-O ĎURĎOŠÍK, ČAKANOVCE, TRSTĀNY - Zmeny a doplnky 03 v k.ú obce Trstāny



SCHVALOVACÍ ORGÁN: **OBEČNÉ ZASTUPITELSTVO TRSTĀNY** ING. RUDOLF PUPALA
ČÍSLO UZNESENIA SCHVAĽUJÚCEHO ÚPN-O - ZaD 03:
DÁTUM SCHVAĽENIA:

PEČIATKA

SCHVALOVACIA DOLŽKA


atrium®
ARCHITEKTI

Architektonické
štúdio Atrium, s.r.o.
Mlynská 27, 040 01 Košice
T: +421 55 6231 587
architekti@atriumstudio.sk
www.atriumstudio.sk

NÁZOV
VÝKRESU: **Výkres ochrany prírody a tvorby krajiny**

Č. LOK./NÁZOV PRE ZaD:
lokalita č.1 "Záhumnie"
lokalita č.2 "Malá tabla"
lokalita č.3 "Hospodársky dvor"
lokalita č.4 "Cintorín"

1 : 10 000

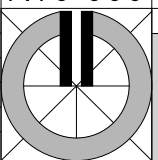

DÁTUM: 07/2023
Číslo výkresu:
9