


ÚZEMNÝ PLÁN OBCE SOBOTIŠTE

VÝKRES ŠIRŠÍCH VZŤAHOV

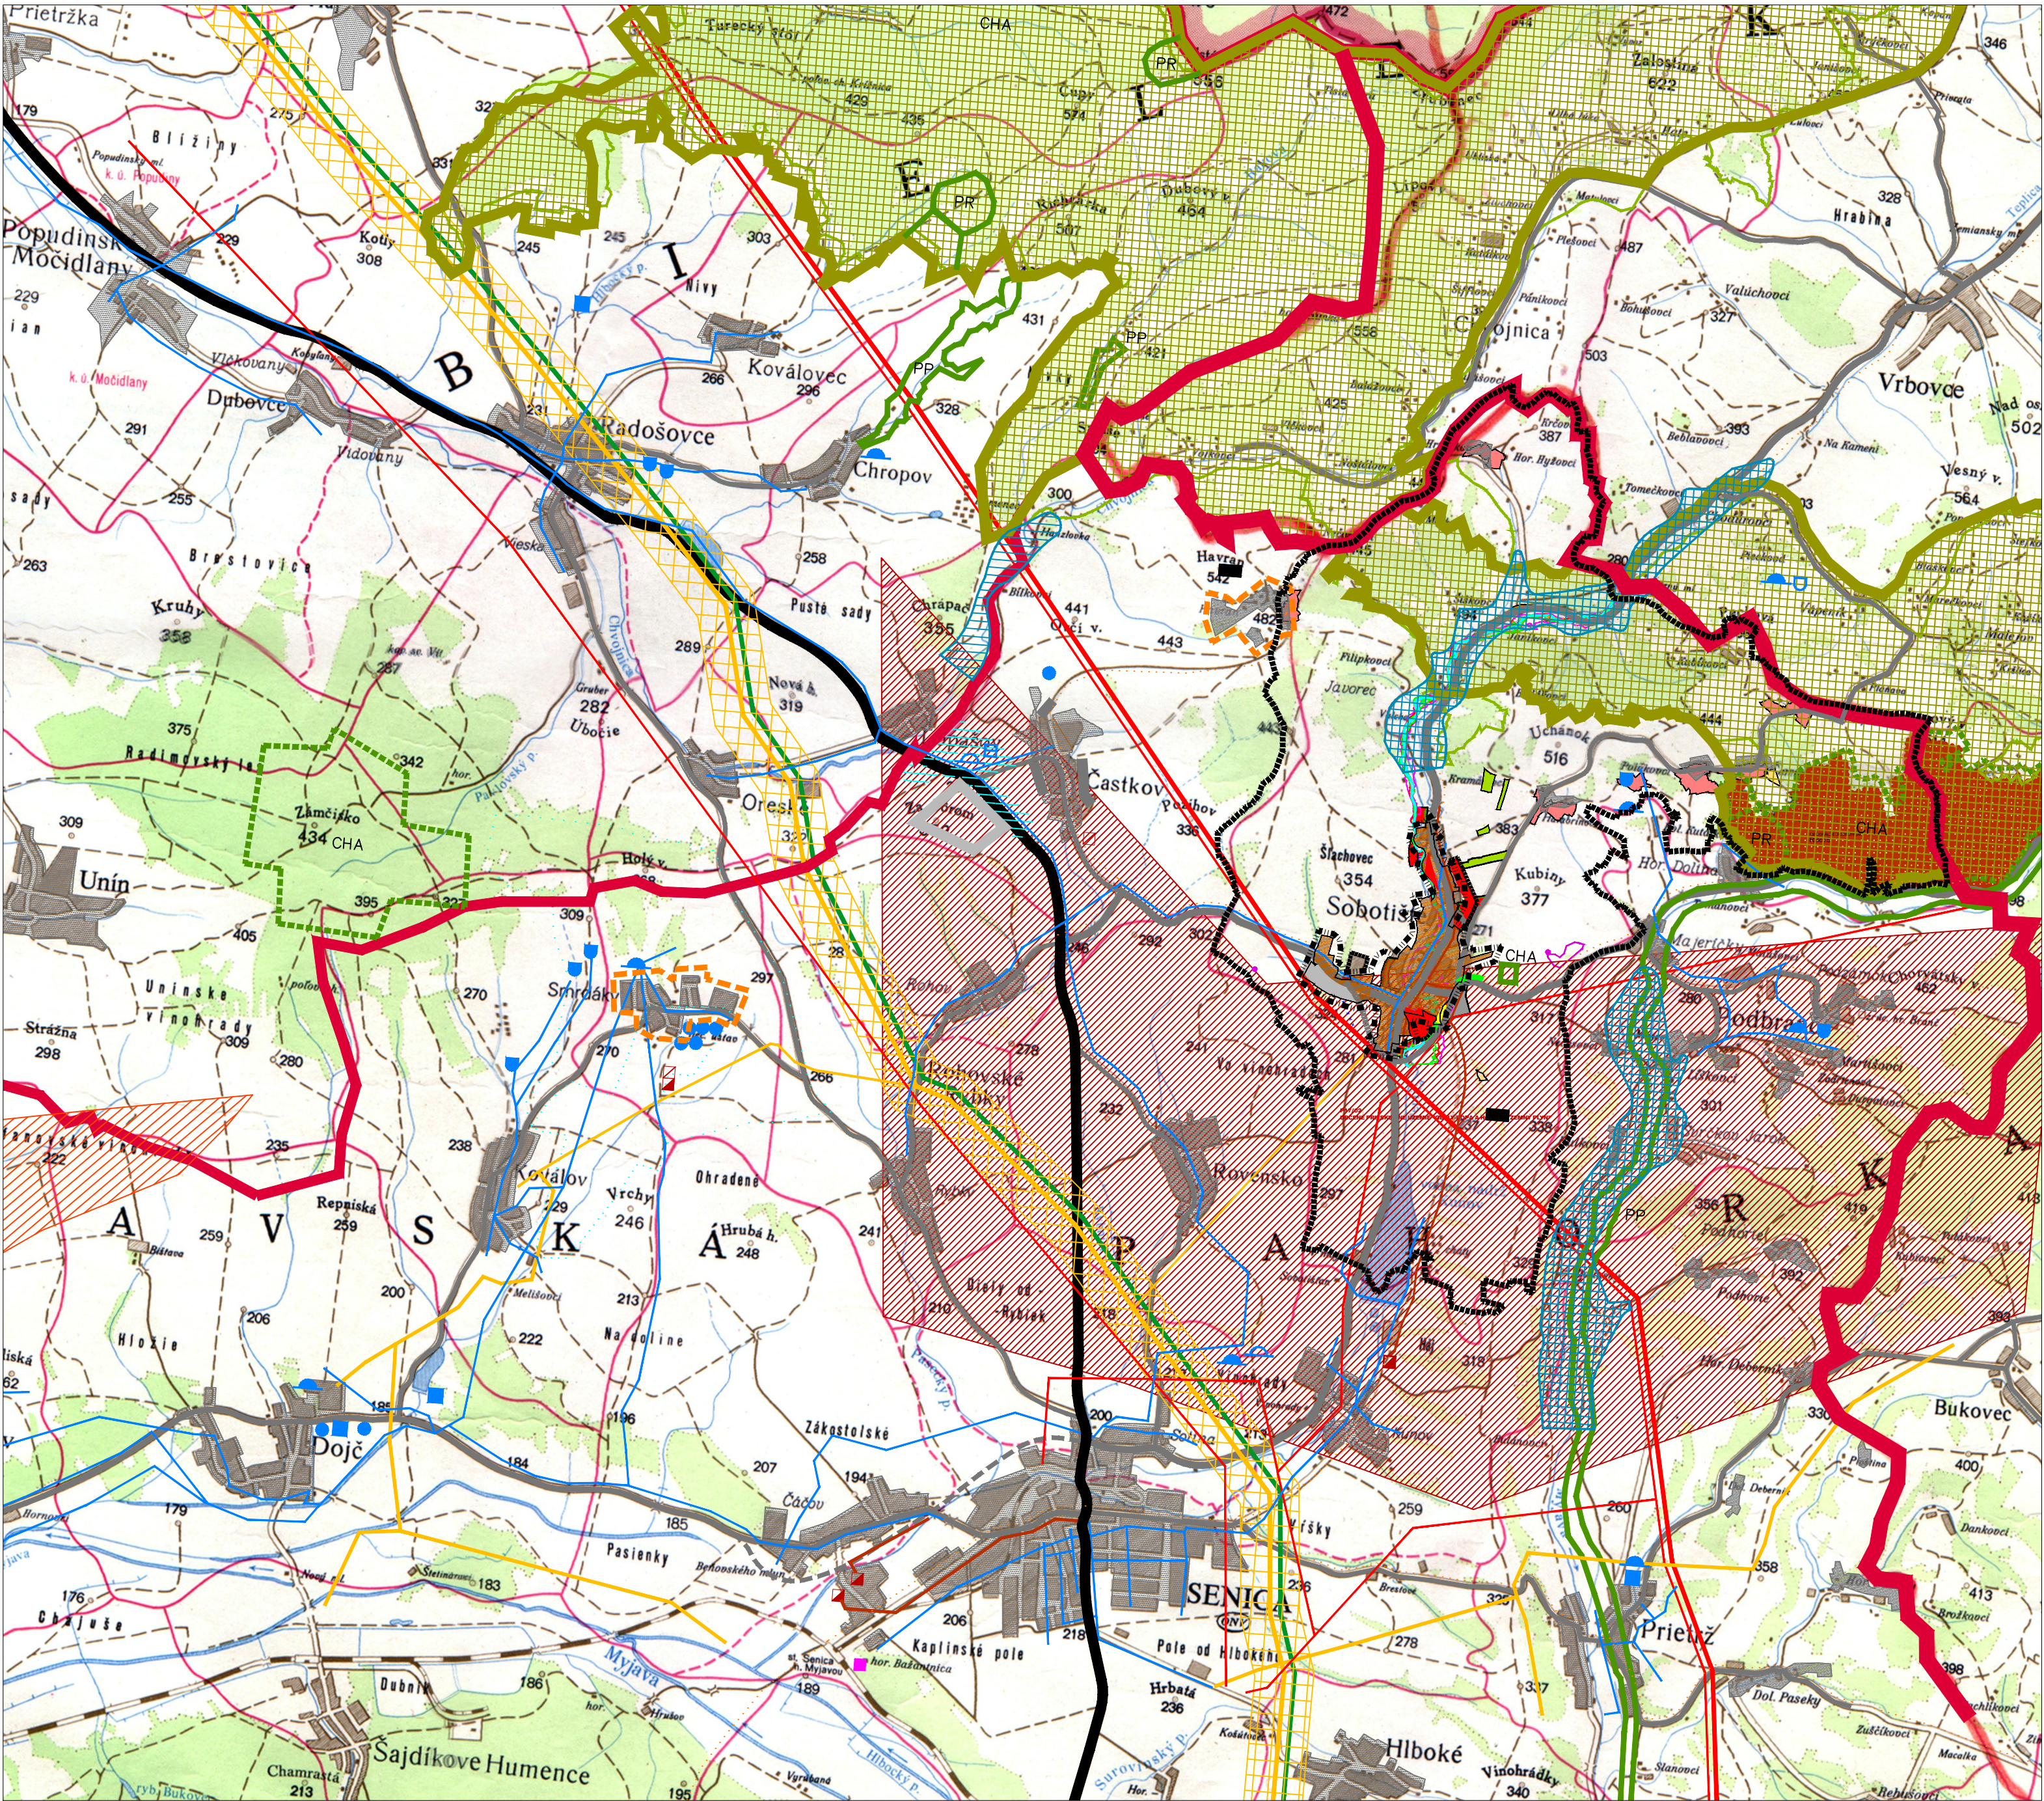

STAV	VÝHLAD	
		HRANICA KRAJA
		HRANICA RIEŠENÉHO ÚZEMIA - KATASTRA
		HRANICA SKUT. ZASTAV. ÚZEMIA K 1.1.1990
		HRANICA ZASTAVANÉHO ÚZEMIA
		ZASTAVANÉ ÚZEMIE SÍDIEL
		ZASTAVANÉ ÚZEMIE RIEŠENEJ OBCE
		PLOCHY BÝVANIA
		PLOCHY PRIEMYSELNEJ VÝROBY
		ZARIADENIE POĽNOHOSPODÁRKEJ VÝROBY
		SÍDLO S REKREAČNOU FUNKCIOU
		PODDOLOVANÉ ÚZEMIE
		CHRÁNENÁ KRAJINNÁ OBLASŤ
		PRÍRODNÁ REZERVÁCIA
		PRÍRODNÁ PAMiatKA
		CHRÁNENÝ AREÁL
		CESTA I.TRIEDY
		CESTA II.TRIEDY
		CESTA III.TRIEDY
		CYKLISTICKÉ TRASY
		ELEKTRICKÉ VEDENIE 400KV
		ELEKTRICKÉ VEDENIE 200KV
		ELEKTRICKÉ VEDENIE 110KV
		MEDZIŠTÁTNY PLYNOVOD BRATSTVO
		VVTL PLYNOVOD
		ROZVOD VODY
		KANALIZAČNÁ SIET
		ROPOVOD
		ČOV
		VYUŽÍVANÝ PRAMEŇ
		MINERÁLNY PRAMEŇ
		VODOJEM
		ČERPACIA STANICA
		OCHRANNÉ PÁSMO ZDROJOV LIEČIVÝCH VÔD 1. STUPEŇ
		OCHRANNÉ PÁSMO ZDROJOV LIEČIVÝCH VÔD 2. STUPEŇ
		ODVODNENIE
		SKLÁDKA
		VODNÉ PLOCHY A TOKY

ING M. KRUMPOLCOVÁ
ING V. KRUMPOLEC
ING L. BENČEK
ING J. KRÁLIK CSc
ING A. DEREVENCOVÁ
ING M. GRÁČIKOVÁ
ING ARCH P. DEREVENEC
ING ARCH V. VODNÝ
ING ARCH J. KRUMPOLEC

