


ÚZEMNÝ PLÁN OBCE SOBOTIŠTE VRÁTANE ZMIEN A DOPLNKOV Č. 1/2008, Č. 1/2013, Č. 1/2016

KOMPLEXNÝ VÝKRES PRIESTOROVÉHO USPORIADANIA A FUNKČNÉHO VYUŽÍVANIA ÚZEMIA

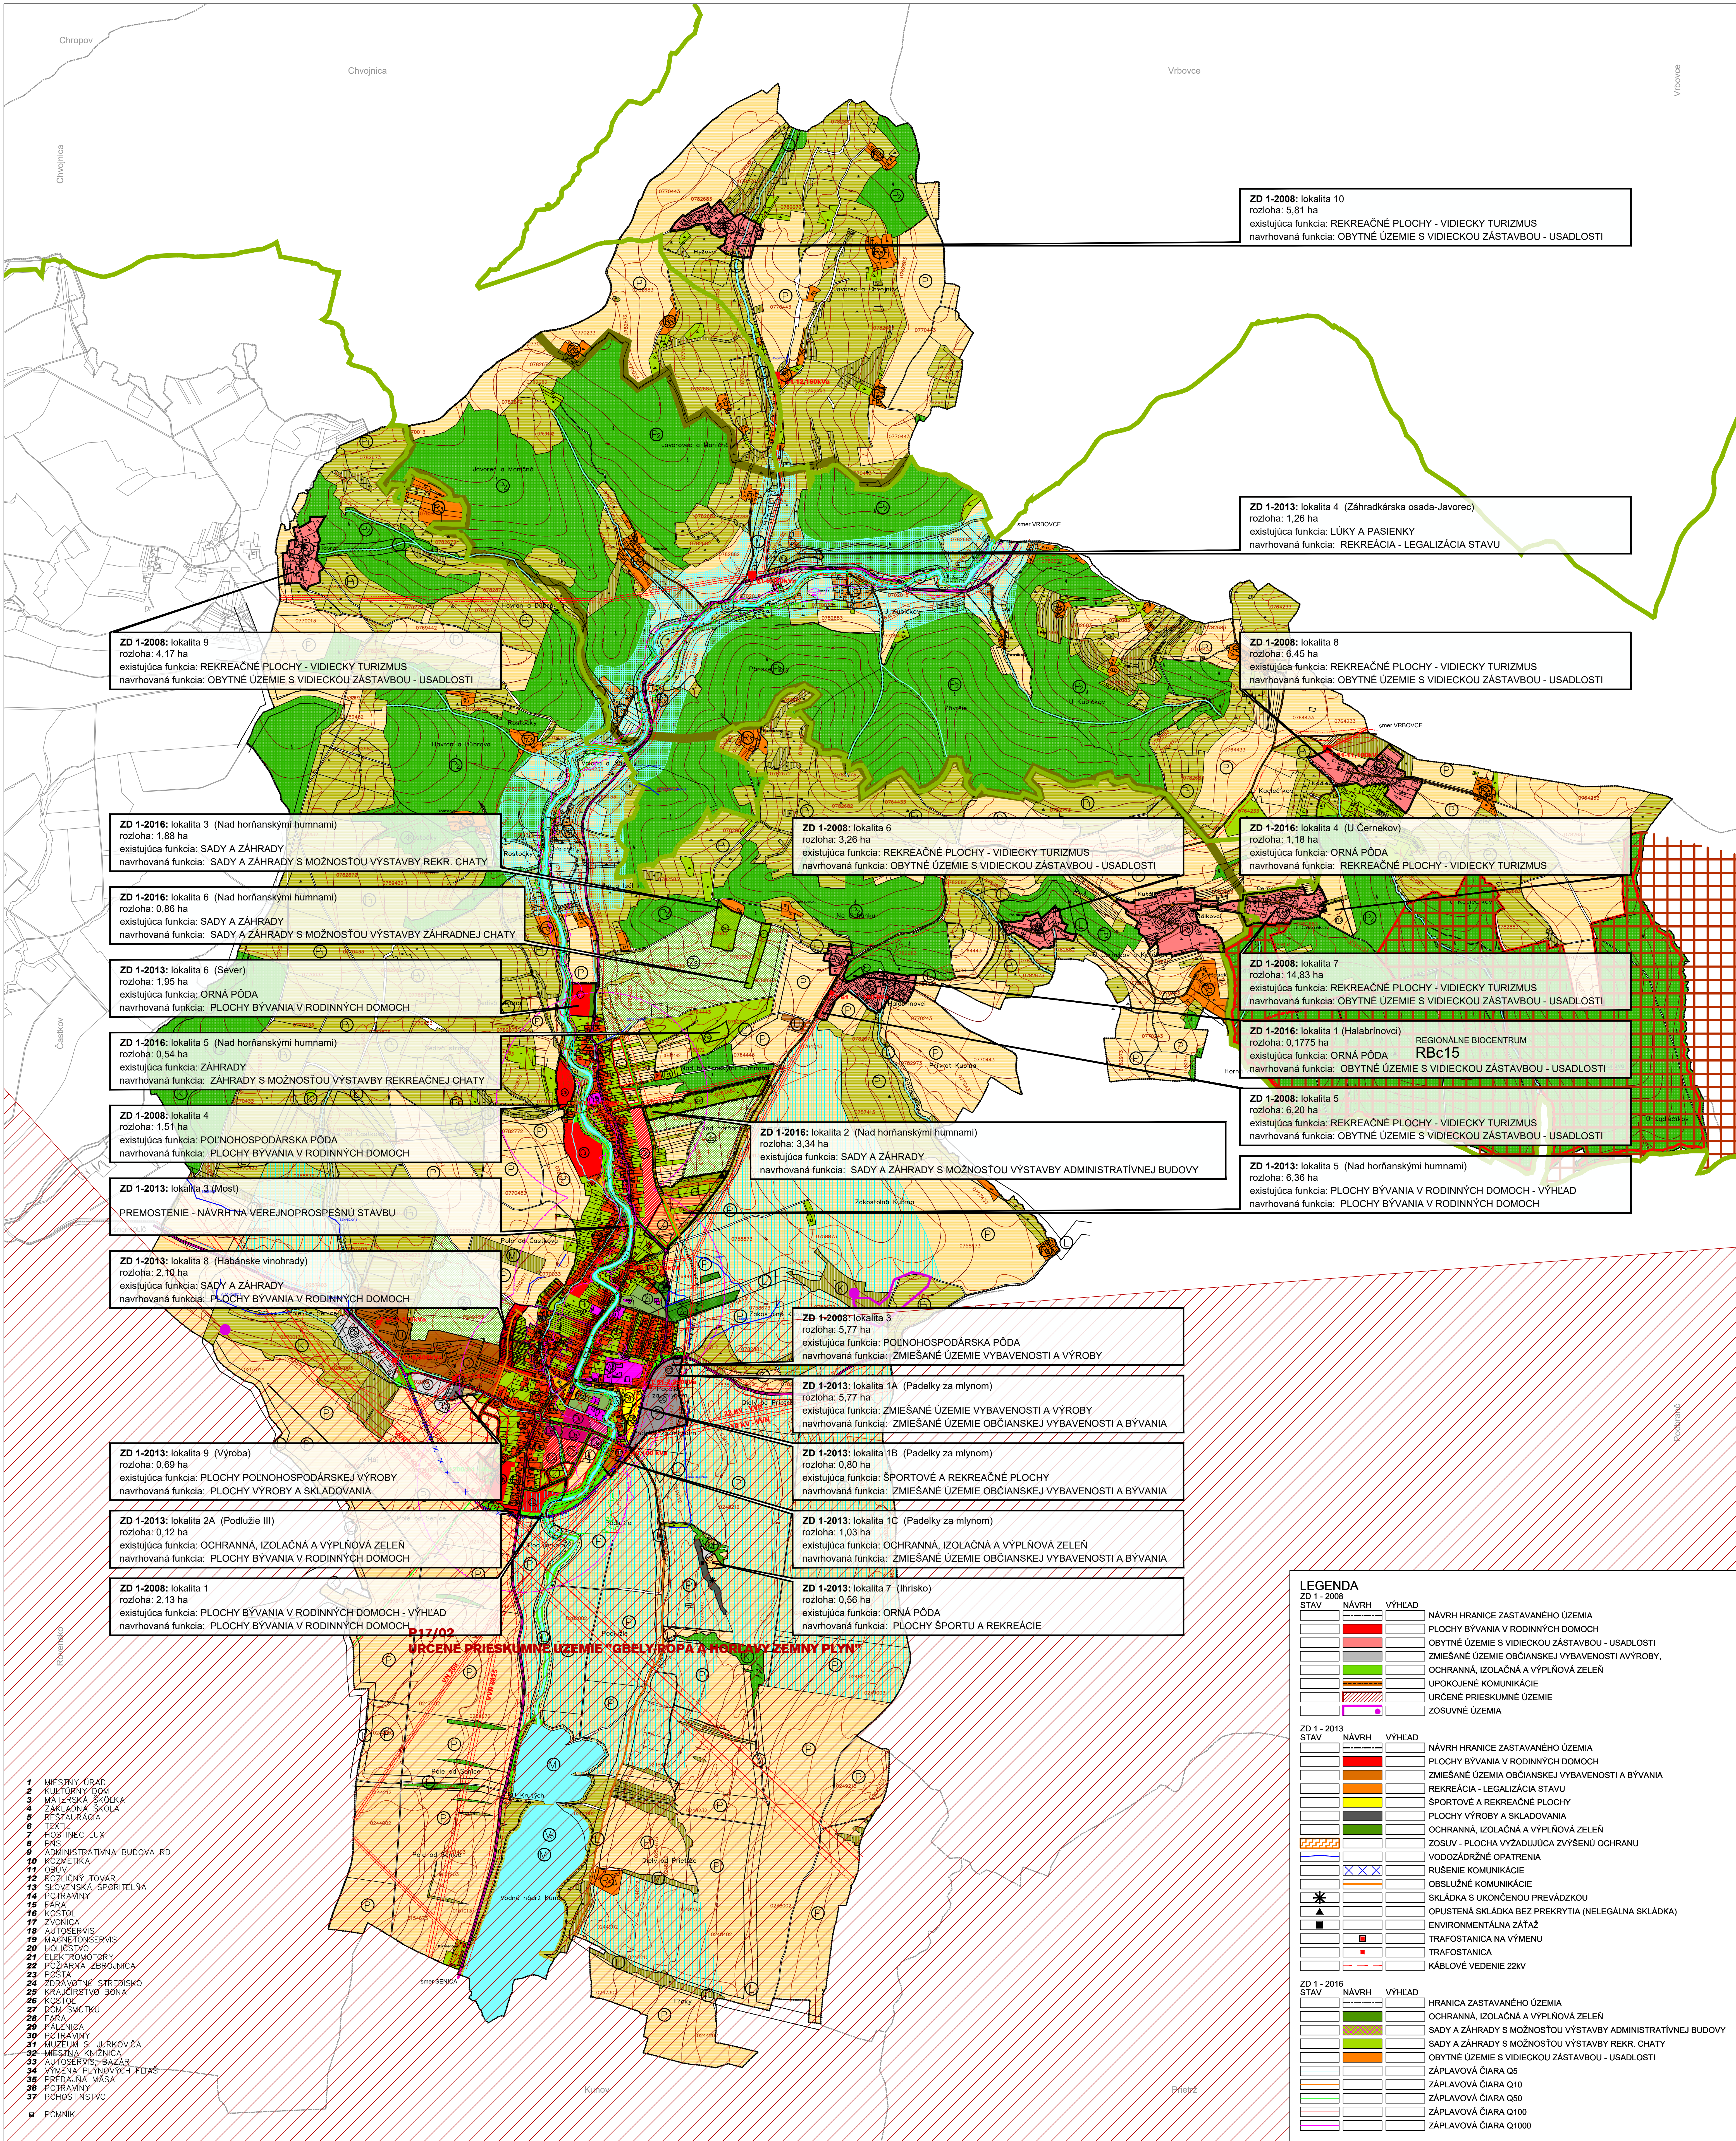

ZD 1-2008: lokalita 10
rozloha: 5,81 ha
existujúca funkcia: REKREAČNÉ PLOCHY - VIDECKÝ TURIZMUS
navrhovaná funkcia: OBYTNÉ ÚZEMIE S VIDECKOU ZÁSTAVBOU - USADLOSTI

ZD 1-2013: lokalita 4 (Záhradkárska osada-Javorec)
rozloha: 1,26 ha
existujúca funkcia: LÚKY A PASIENKY
navrhovaná funkcia: REKREAČIA - LEGALIZÁCIA STAVU

ZD 1-2008: lokalita 8
rozloha: 6,45 ha
existujúca funkcia: REKREAČNÉ PLOCHY - VIDECKÝ TURIZMUS
navrhovaná funkcia: OBYTNÉ ÚZEMIE S VIDECKOU ZÁSTAVBOU - USADLOSTI

ZD 1-2016: lokalita 4 (U Černekov)
rozloha: 1,18 ha
existujúca funkcia: ORNÁ PÓDA
navrhovaná funkcia: REKREAČNÉ PLOCHY - VIDECKÝ TURIZMUS

ZD 1-2008: lokalita 7
rozloha: 14,83 ha
existujúca funkcia: REKREAČNÉ PLOCHY - VIDECKÝ TURIZMUS
navrhovaná funkcia: OBYTNÉ ÚZEMIE S VIDECKOU ZÁSTAVBOU - USADLOSTI

ZD 1-2016: lokalita 1 (Halabrinovci)
rozloha: 0,1775 ha
existujúca funkcia: ORNÁ PÓDA
navrhovaná funkcia: OBYTNÉ ÚZEMIE S VIDECKOU ZÁSTAVBOU - USADLOSTI

ZD 1-2008: lokalita 5
rozloha: 6,20 ha
existujúca funkcia: REKREAČNÉ PLOCHY - VIDECKÝ TURIZMUS
navrhovaná funkcia: OBYTNÉ ÚZEMIE S VIDECKOU ZÁSTAVBOU - USADLOSTI

ZD 1-2013: lokalita 5 (Nad hornanskými humnami)
rozloha: 6,36 ha
existujúca funkcia: PLOCHY BÝVANIA V RODINNÝCH DOMOCH - VÝHLAD
navrhovaná funkcia: PLOCHY BÝVANIA V RODINNÝCH DOMOCH

ZD 1-2008: lokalita 9
rozloha: 4,17 ha
existujúca funkcia: REKREAČNÉ PLOCHY - VIDECKÝ TURIZMUS
navrhovaná funkcia: OBYTNÉ ÚZEMIE S VIDECKOU ZÁSTAVBOU - USADLOSTI

ZD 1-2016: lokalita 3 (Nad hornanskými humnami)
rozloha: 1,86 ha
existujúca funkcia: SADY A ZÁHRADY
navrhovaná funkcia: SADY A ZÁHRADY S MOŽNOSŤOU VÝSTAVBY REKR. CHATY

ZD 1-2016: lokalita 6 (Nad hornanskými humnami)
rozloha: 0,86 ha
existujúca funkcia: SADY A ZÁHRADY
navrhovaná funkcia: SADY A ZÁHRADY S MOŽNOSŤOU VÝSTAVBY ZÁHRADNEJ CHATY

ZD 1-2013: lokalita 6 (Sever)
rozloha: 1,95 ha
existujúca funkcia: ORNÁ PÓDA
navrhovaná funkcia: PLOCHY BÝVANIA V RODINNÝCH DOMOCH

ZD 1-2016: lokalita 5 (Nad hornanskými humnami)
rozloha: 0,54 ha
existujúca funkcia: ZÁHRADY
navrhovaná funkcia: ZÁHRADY S MOŽNOSŤOU VÝSTAVBY REKREAČNEJ CHATY

ZD 1-2008: lokalita 4
rozloha: 1,51 ha
existujúca funkcia: POLNOHOSPODÁRSKA PÓDA
navrhovaná funkcia: PLOCHY BÝVANIA V RODINNÝCH DOMOCH

ZD 1-2013: lokalita 3 (Most)
PREMOSTENIE - NÁVRH NA VEREJNOPROSPEŠNÚ STAVBU

ZD 1-2013: lokalita 8 (Habánske vinohrady)
rozloha: 2,10 ha
existujúca funkcia: SADY A ZÁHRADY
navrhovaná funkcia: PLOCHY BÝVANIA V RODINNÝCH DOMOCH

ZD 1-2008: lokalita 6
rozloha: 3,26 ha
existujúca funkcia: REKREAČNÉ PLOCHY - VIDECKÝ TURIZMUS
navrhovaná funkcia: OBYTNÉ ÚZEMIE S VIDECKOU ZÁSTAVBOU - USADLOSTI

ZD 1-2016: lokalita 2 (Nad hornanskými humnami)
rozloha: 3,34 ha
existujúca funkcia: SADY A ZÁHRADY
navrhovaná funkcia: SADY A ZÁHRADY S MOŽNOSŤOU VÝSTAVBY ADMINISTRATÍVNEJ BUDOVY

ZD 1-2008: lokalita 3
rozloha: 5,77 ha
existujúca funkcia: POLNOHOSPODÁRSKA PÓDA
navrhovaná funkcia: ZMIEŠANÉ ÚZEMIE VYBAVENOSTI A VÝROBY

ZD 1-2013: lokalita 1A (Padeľky za mlynom)
rozloha: 5,77 ha
existujúca funkcia: ZMIEŠANÉ ÚZEMIE VYBAVENOSTI A VÝROBY
navrhovaná funkcia: ZMIEŠANÉ ÚZEMIE OBYČIAŇSKEJ VYBAVENOSTI A BÝVANIA

ZD 1-2013: lokalita 1B (Padeľky za mlynom)
rozloha: 0,80 ha
existujúca funkcia: ŠPORTOVÉ A REKREAČNÉ PLOCHY
navrhovaná funkcia: ZMIEŠANÉ ÚZEMIE OBYČIAŇSKEJ VYBAVENOSTI A BÝVANIA

ZD 1-2013: lokalita 1C (Padeľky za mlynom)
rozloha: 1,03 ha
existujúca funkcia: OCHRANNÁ, IZOLAČNÁ A VÝPLŇOVÁ ZELEN'
navrhovaná funkcia: ZMIEŠANÉ ÚZEMIE OBYČIAŇSKEJ VYBAVENOSTI A BÝVANIA

ZD 1-2013: lokalita 7 (Ihrisko)
rozloha: 0,56 ha
existujúca funkcia: ORNÁ PÓDA
navrhovaná funkcia: PLOCHY ŠPORTU A REKREAČIE

LEGENDA		
ZD 1 - 2008		
STAV	NÁVRH	VÝHLAD
		NÁVRH HRANICE ZASTAVANÉHO ÚZEMIA
		PLOCHY BÝVANIA V RODINNÝCH DOMOCH
		OBYTNÉ ÚZEMIE S VIDECKOU ZÁSTAVBOU - USADLOSTI
		ZMIEŠANÉ ÚZEMIE OBYČIAŇSKEJ VYBAVENOSTI A BÝVANIA
		OCHRANNÁ, IZOLAČNÁ A VÝPLŇOVÁ ZELEN'
		UPOKOJENÉ KOMUNIKÁCIE
		URČENÉ PRIESKUMNÉ ÚZEMIE
		ZOSUVNÉ ÚZEMIA
ZD 1 - 2013		
STAV	NÁVRH	VÝHLAD
		NÁVRH HRANICE ZASTAVANÉHO ÚZEMIA
		PLOCHY BÝVANIA V RODINNÝCH DOMOCH
		ZMIEŠANÉ ÚZEMIE OBYČIAŇSKEJ VYBAVENOSTI A BÝVANIA
		REKREAČIA - LEGALIZÁCIA STAVU
		ŠPORTOVÉ A REKREAČNÉ PLOCHY
		PLOCHY VÝROBY A SKLADOVANIA
		OCHRANNÁ, IZOLAČNÁ A VÝPLŇOVÁ ZELEN'
		ZOSUV - PLOCHA VYŽADUJÚCA ZVÝŠENÚ OCHRANU
		VODOZÁDRŽNÉ OPATRENIA
		RUŠENIE KOMUNIKÁCIE
		OBSLUŽNÉ KOMUNIKÁCIE
		SKLÁDKA S UKONČENOU PREVÁDZKOU
		OPUSTENÁ SKLÁDKA BEZ PREKRYTIA (NELEGÁLNA SKLÁDKA)
		ENVIRONMENTÁLNA ZÁŤAŽ
		TRAFOSTANICA NA VYMENU
		TRAFOSTANICA
		KÁBLOVÉ VEDENIE 22KV
ZD 1 - 2016		
STAV	NÁVRH	VÝHLAD
		HRANICA ZASTAVANÉHO ÚZEMIA
		OCHRANNÁ, IZOLAČNÁ A VÝPLŇOVÁ ZELEN'
		SADY A ZÁHRADY S MOŽNOSŤOU VÝSTAVBY ADMINISTRATÍVNEJ BUDOVY
		SADY A ZÁHRADY S MOŽNOSŤOU VÝSTAVBY REKR. CHATY
		OBYTNÉ ÚZEMIE S VIDECKOU ZÁSTAVBOU - USADLOSTI
		ZÁPLAVOVÁ ČIARA Q5
		ZÁPLAVOVÁ ČIARA Q10
		ZÁPLAVOVÁ ČIARA Q50
		ZÁPLAVOVÁ ČIARA Q100
		ZÁPLAVOVÁ ČIARA Q1000

STAV	NÁVRH	VÝHLAD	STAV	NÁVRH	VÝHLAD	STAV	NÁVRH	VÝHLAD	STAV	NÁVRH	VÝHLAD	STAV	NÁVRH	VÝHLAD	STAV	NÁVRH	VÝHLAD
		HRANICA KÚ. - RIEŠENÉHO ÚZEMIA			REKREAČNO-ZOTAVOVACIA ZELEN'			PAMIATKOVO CHRÁNENÝ OBJEKT			ZBERNÉ KOMUNIKÁCIE B1			REGULÁCIA FUNKČNÉHO VYUŽITIA			
		HRANICA ZASTAVANÉHO ÚZEMIA K 1.1.1990			SADY A ZÁHRADY			HRANICA PAMIATKOVEJ ZÓNY			ZBERNÉ KOMUNIKÁCIE B2			A			VIDIECKE JADROVÉ ÚZEMIE
		PLOCHY BÝVANIA V RODINNÝCH DOMOCH			CINTORIN			OCHRANNÉ PÁSMO PZ			OBSLUŽNÉ KOMUNIKÁCIE C1, C2, C3			B			OBYTNÉ ÚZEMIE RODINNÝCH DOMOV
		PLOCHY BÝVANIA V BYTOVÝCH DOMOCH			LESY			OCHR. PÁSMO VŠETKÝCH DRUHOV			PEŠIE TRASY			C			OBYTNÉ ÚZEMIE RODINNÝCH, BYTOVÝCH DOMOV
		PLOCHY OBYČIAŇSKEJ VYBAVENOSTI			LÚKY A PASIENKY			VN 22KV VEDENIE			PARKING			D			ZMIEŠANÉ ÚZEMIE OBYČIAŇSKEJ VYBAVENOSTI A BÝVANIA
		REKREAČNÉ PLOCHY - VIDECKÝ TURIZMUS			ORNÁ PÓDA			VN 110, 220 a 400KV VEDENIE			ZASTÁVKY PHD			R			OBYTNÉ ÚZEMIE OBYČIAŇSKEJ VYBAVENOSTI A BÝVANIA
		REKREAČNÉ PLOCHY - VIDECKÝ TURIZMUS			OSTATNÁ PÓDA			TRAFOSTANICA			IZOCHRONY PEŠIEJ DOSTUPNOSTI K PHD			O			REKREAČNÉ ÚZEMIE AREÁLOV A ZARIADENÍ
		PLOCHY POLNOHOSPODÁRSKEJ VÝROBY			BPEI						SPEVNENÉ PLOCHY			I			REKREAČNÉ ÚZEMIE AREÁLOV A ZARIADENÍ
		PLOCHY VÝROBY A SKLADOVANIA			ZÁVLAHY, ODVODNENIA									U			REKREAČNÉ, ŠPORTU A TELYOVÝCHOVY A VIDECKÉHO TURIZMU
		DOPRAVNÉ PLOCHY			VODNÉ PLOCHY A TOKY									V			REKREAČNÉ, ŠPORTU A TELYOVÝCHOVY A VIDECKÉHO TURIZMU
		PLOCHY TECHNICKÉJ VYBAVENOSTI			HRANICA CHKO			REGULÁCIA STANICA PLYNU						Z			REKREAČNÉ, ŠPORTU A TELYOVÝCHOVY A VIDECKÉHO TURIZMU
		VEREJNÁ-PARKOVO UPRÁVENÁ ZELEN'			CHRÁNENÝ AREÁL			VTVL PRÍPOJKA PLYNU						P			REKREAČNÉ, ŠPORTU A TELYOVÝCHOVY A VIDECKÉHO TURIZMU
		OCHRANNÁ, IZOLAČNÁ A VÝPLŇOVÁ ZELEN'			PRIRODNÁ REZERVÁCIA			HLAVNÉ KANALIZAČNÉ POTRUBIE						K,L,M			REKREAČNÉ, ŠPORTU A TELYOVÝCHOVY A VIDECKÉHO TURIZMU