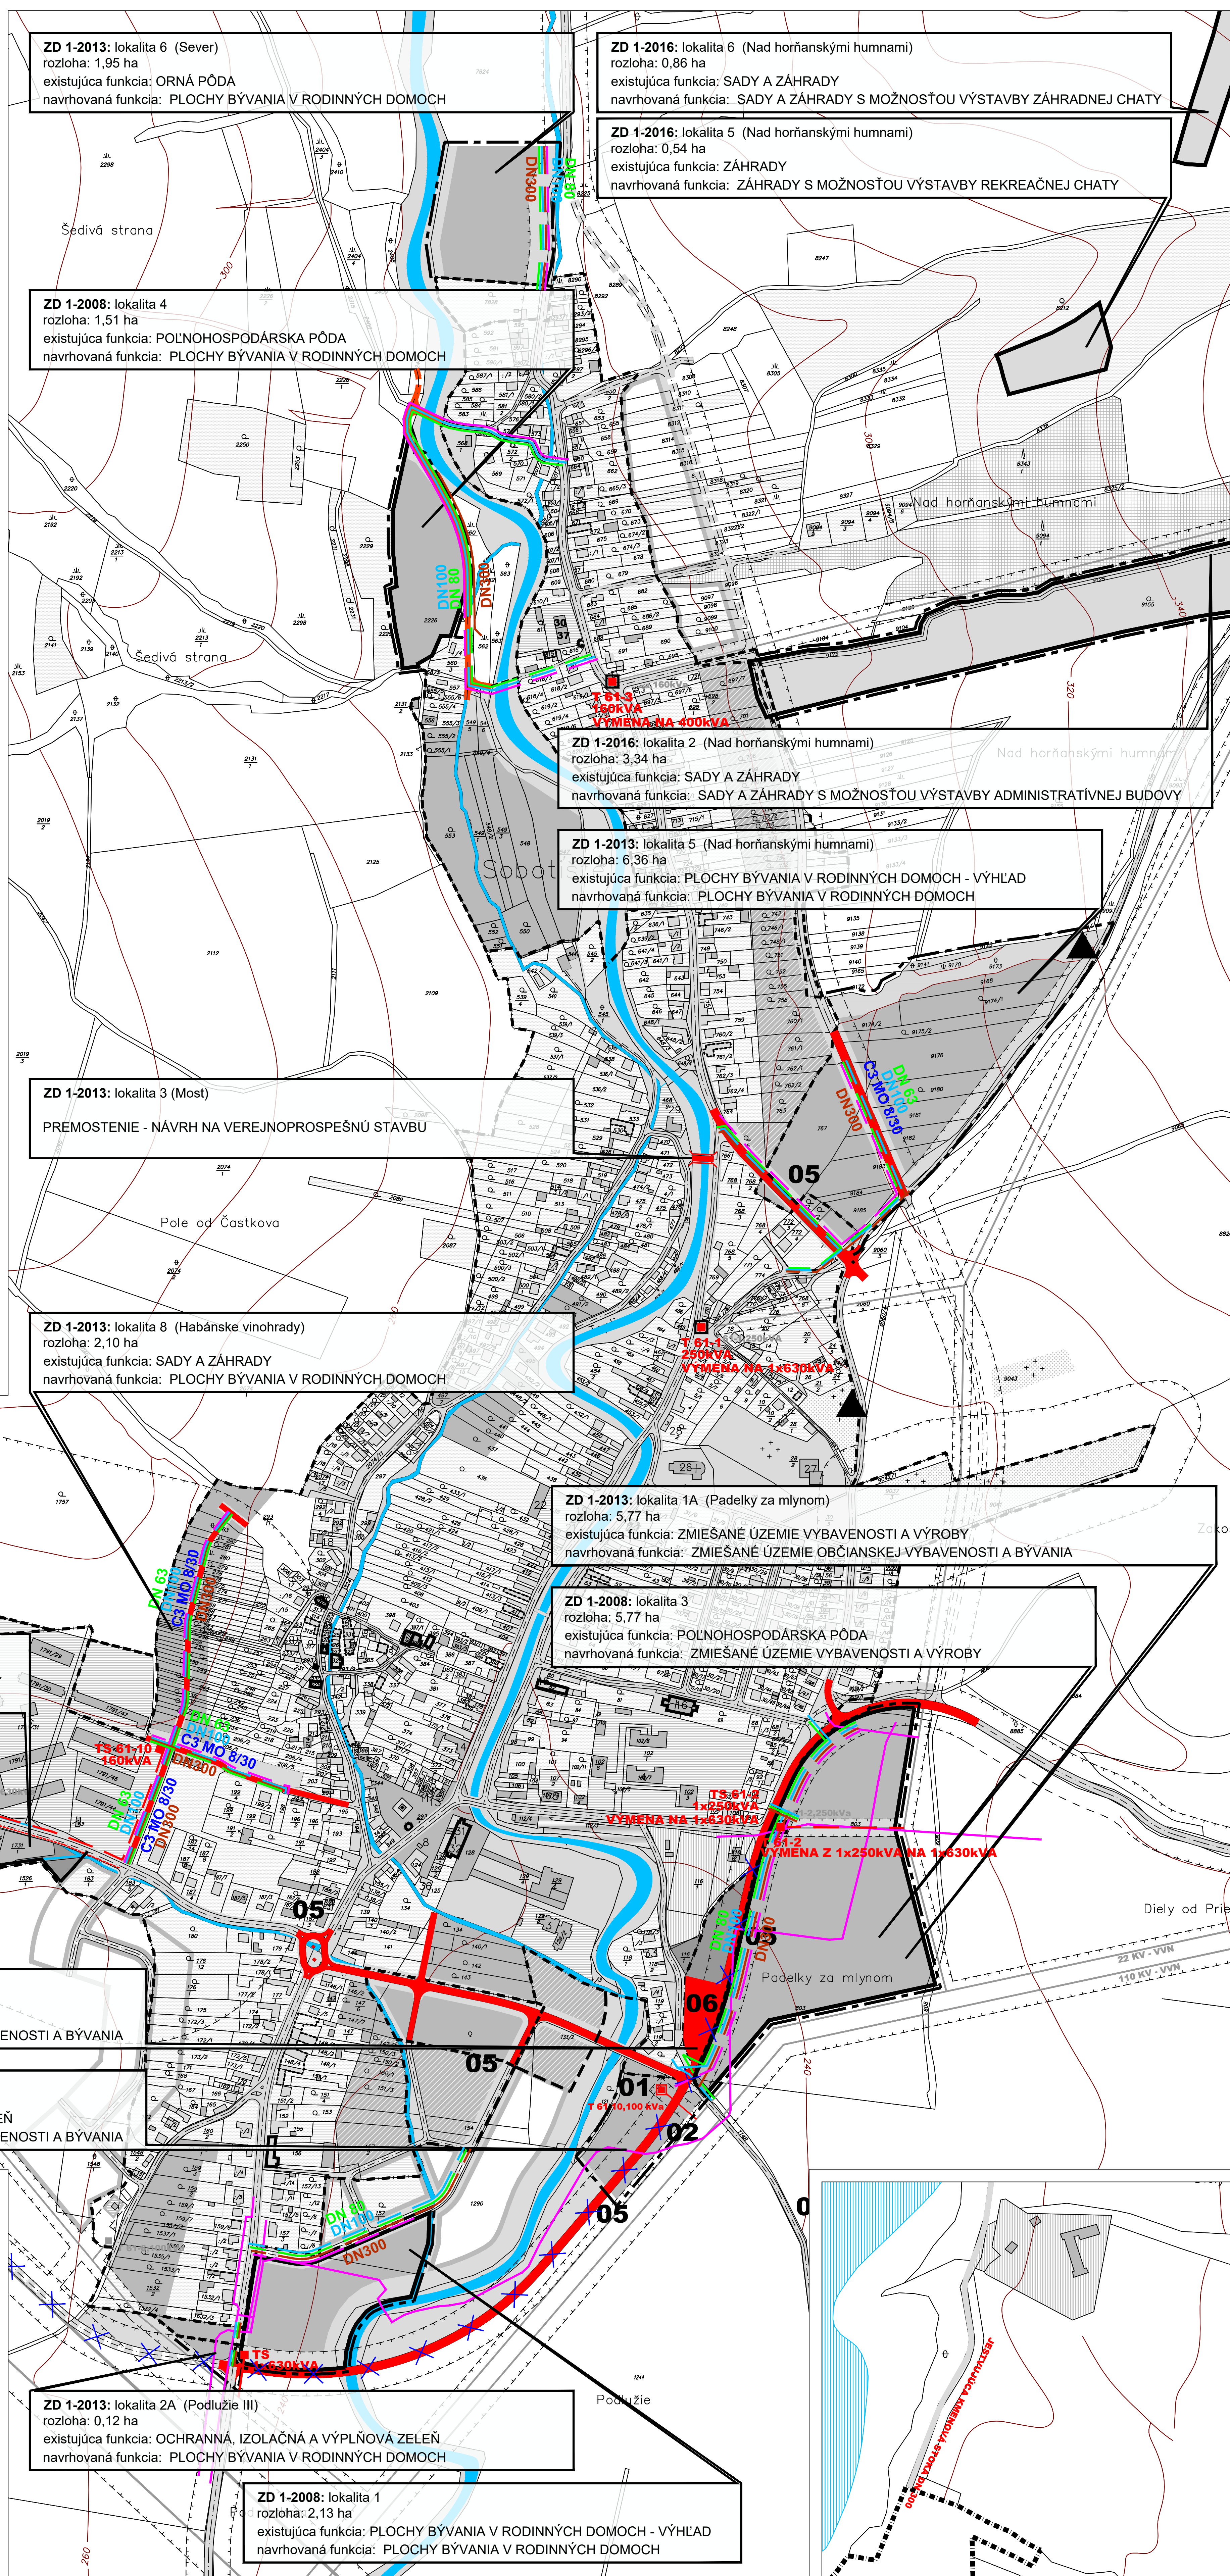
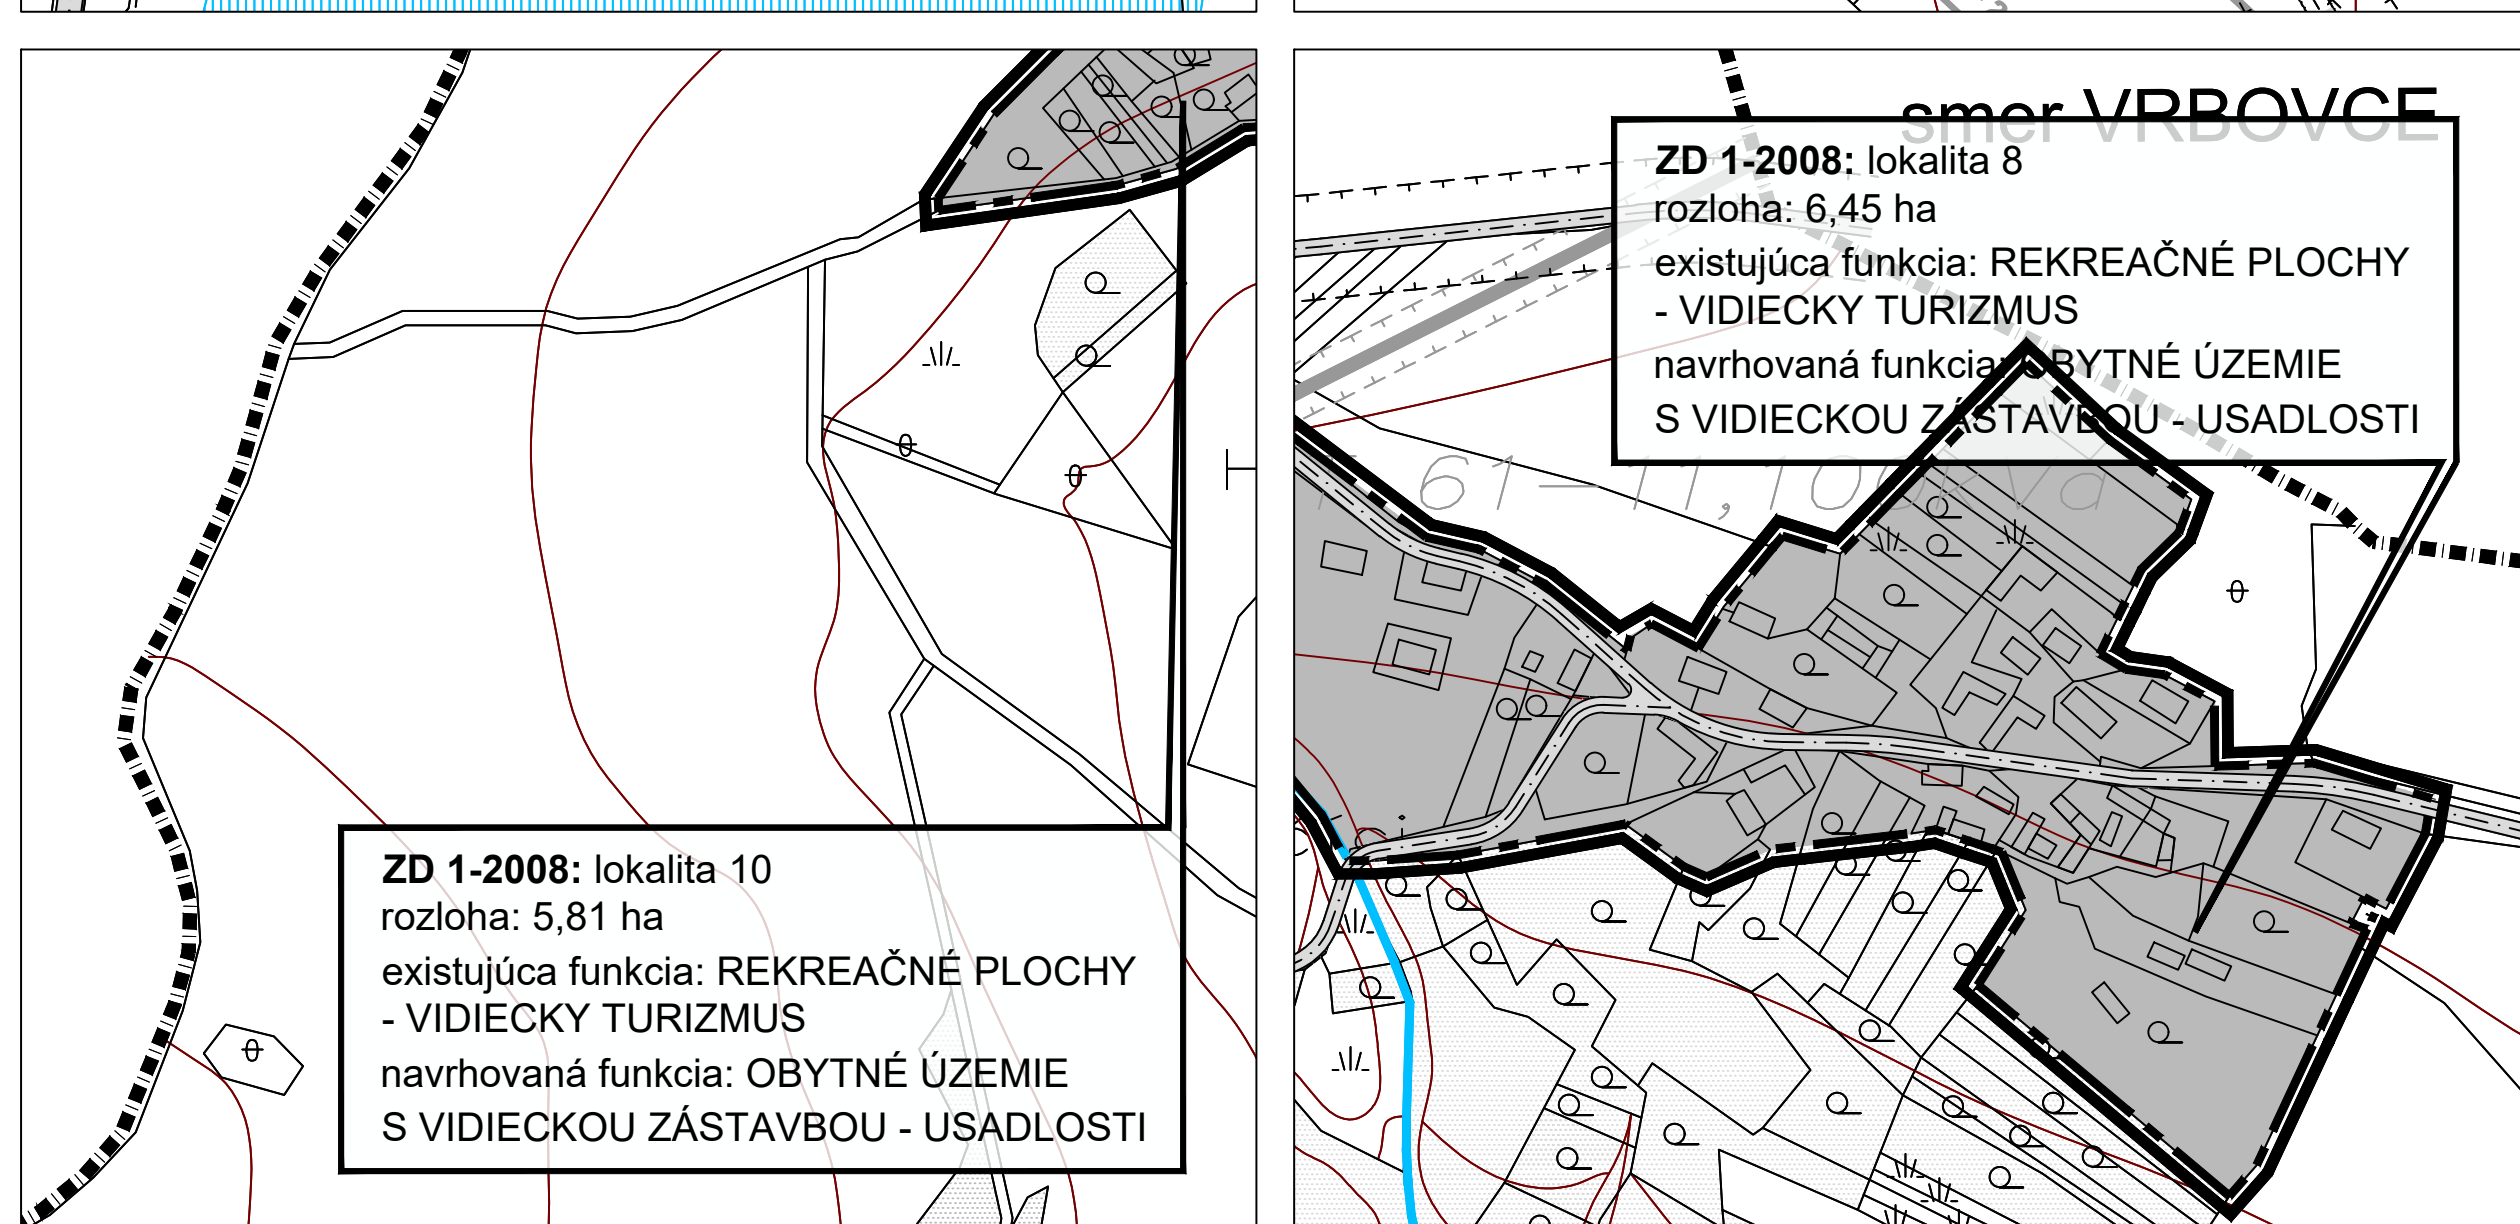
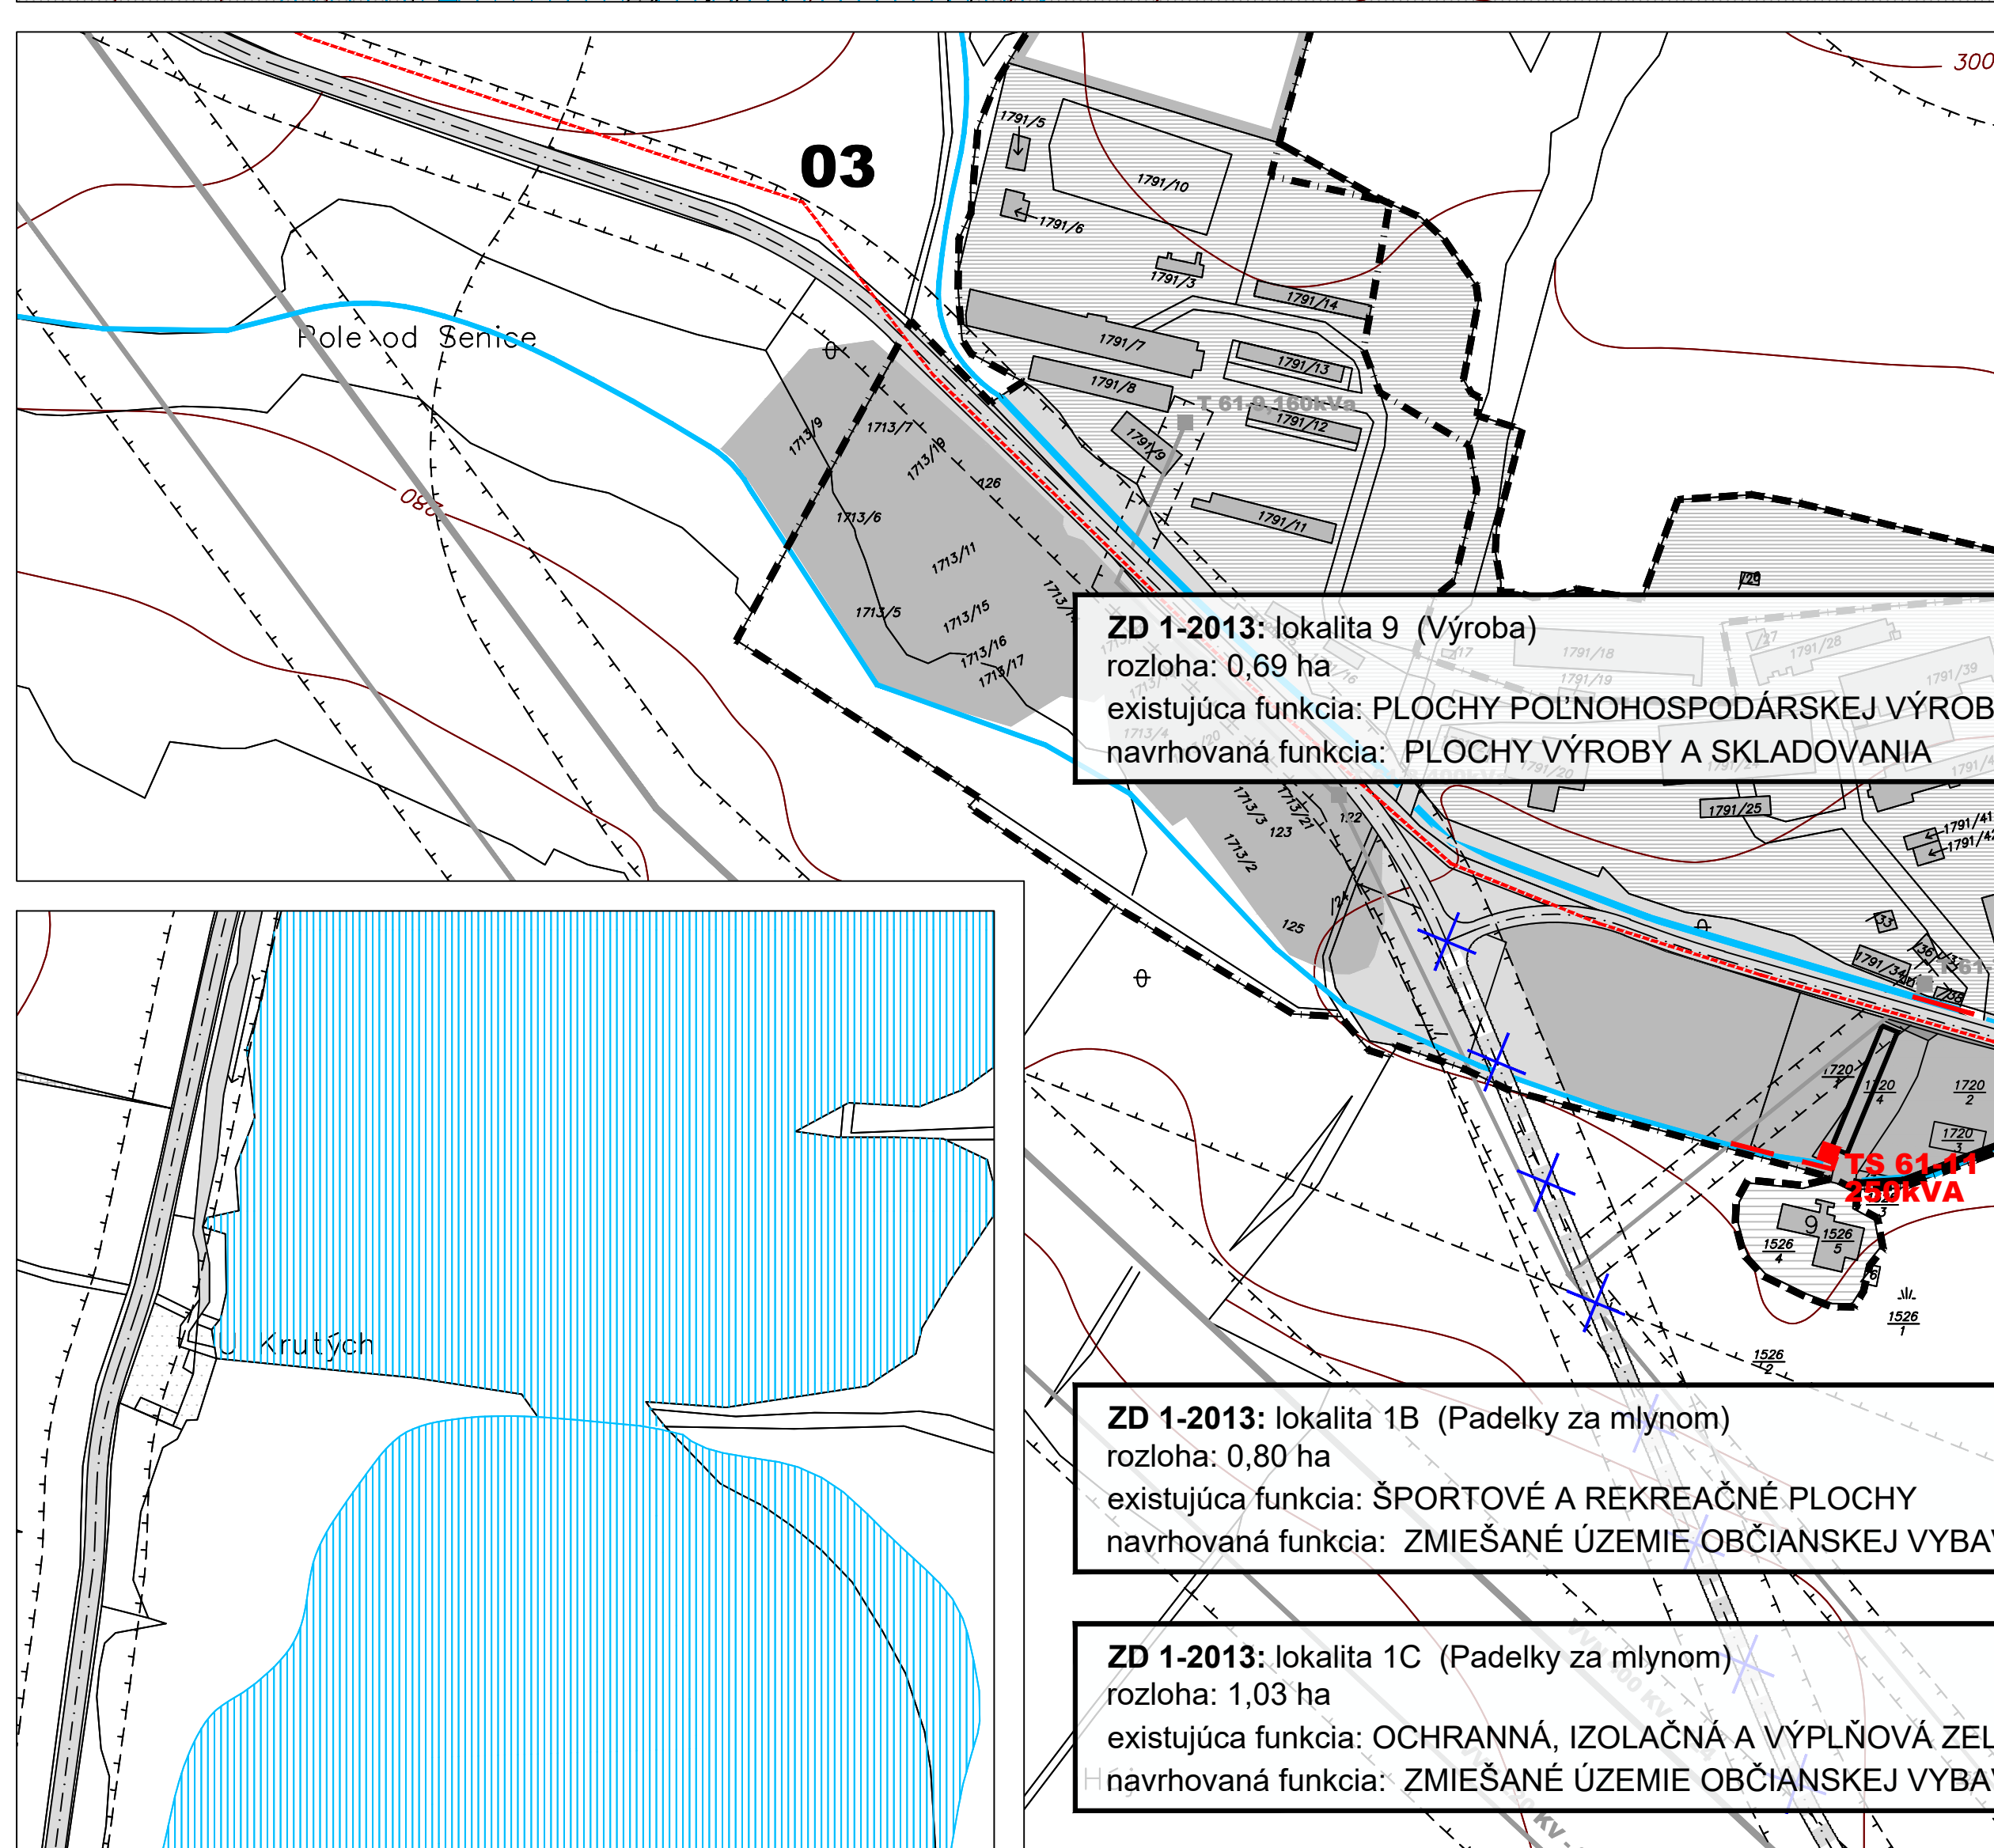
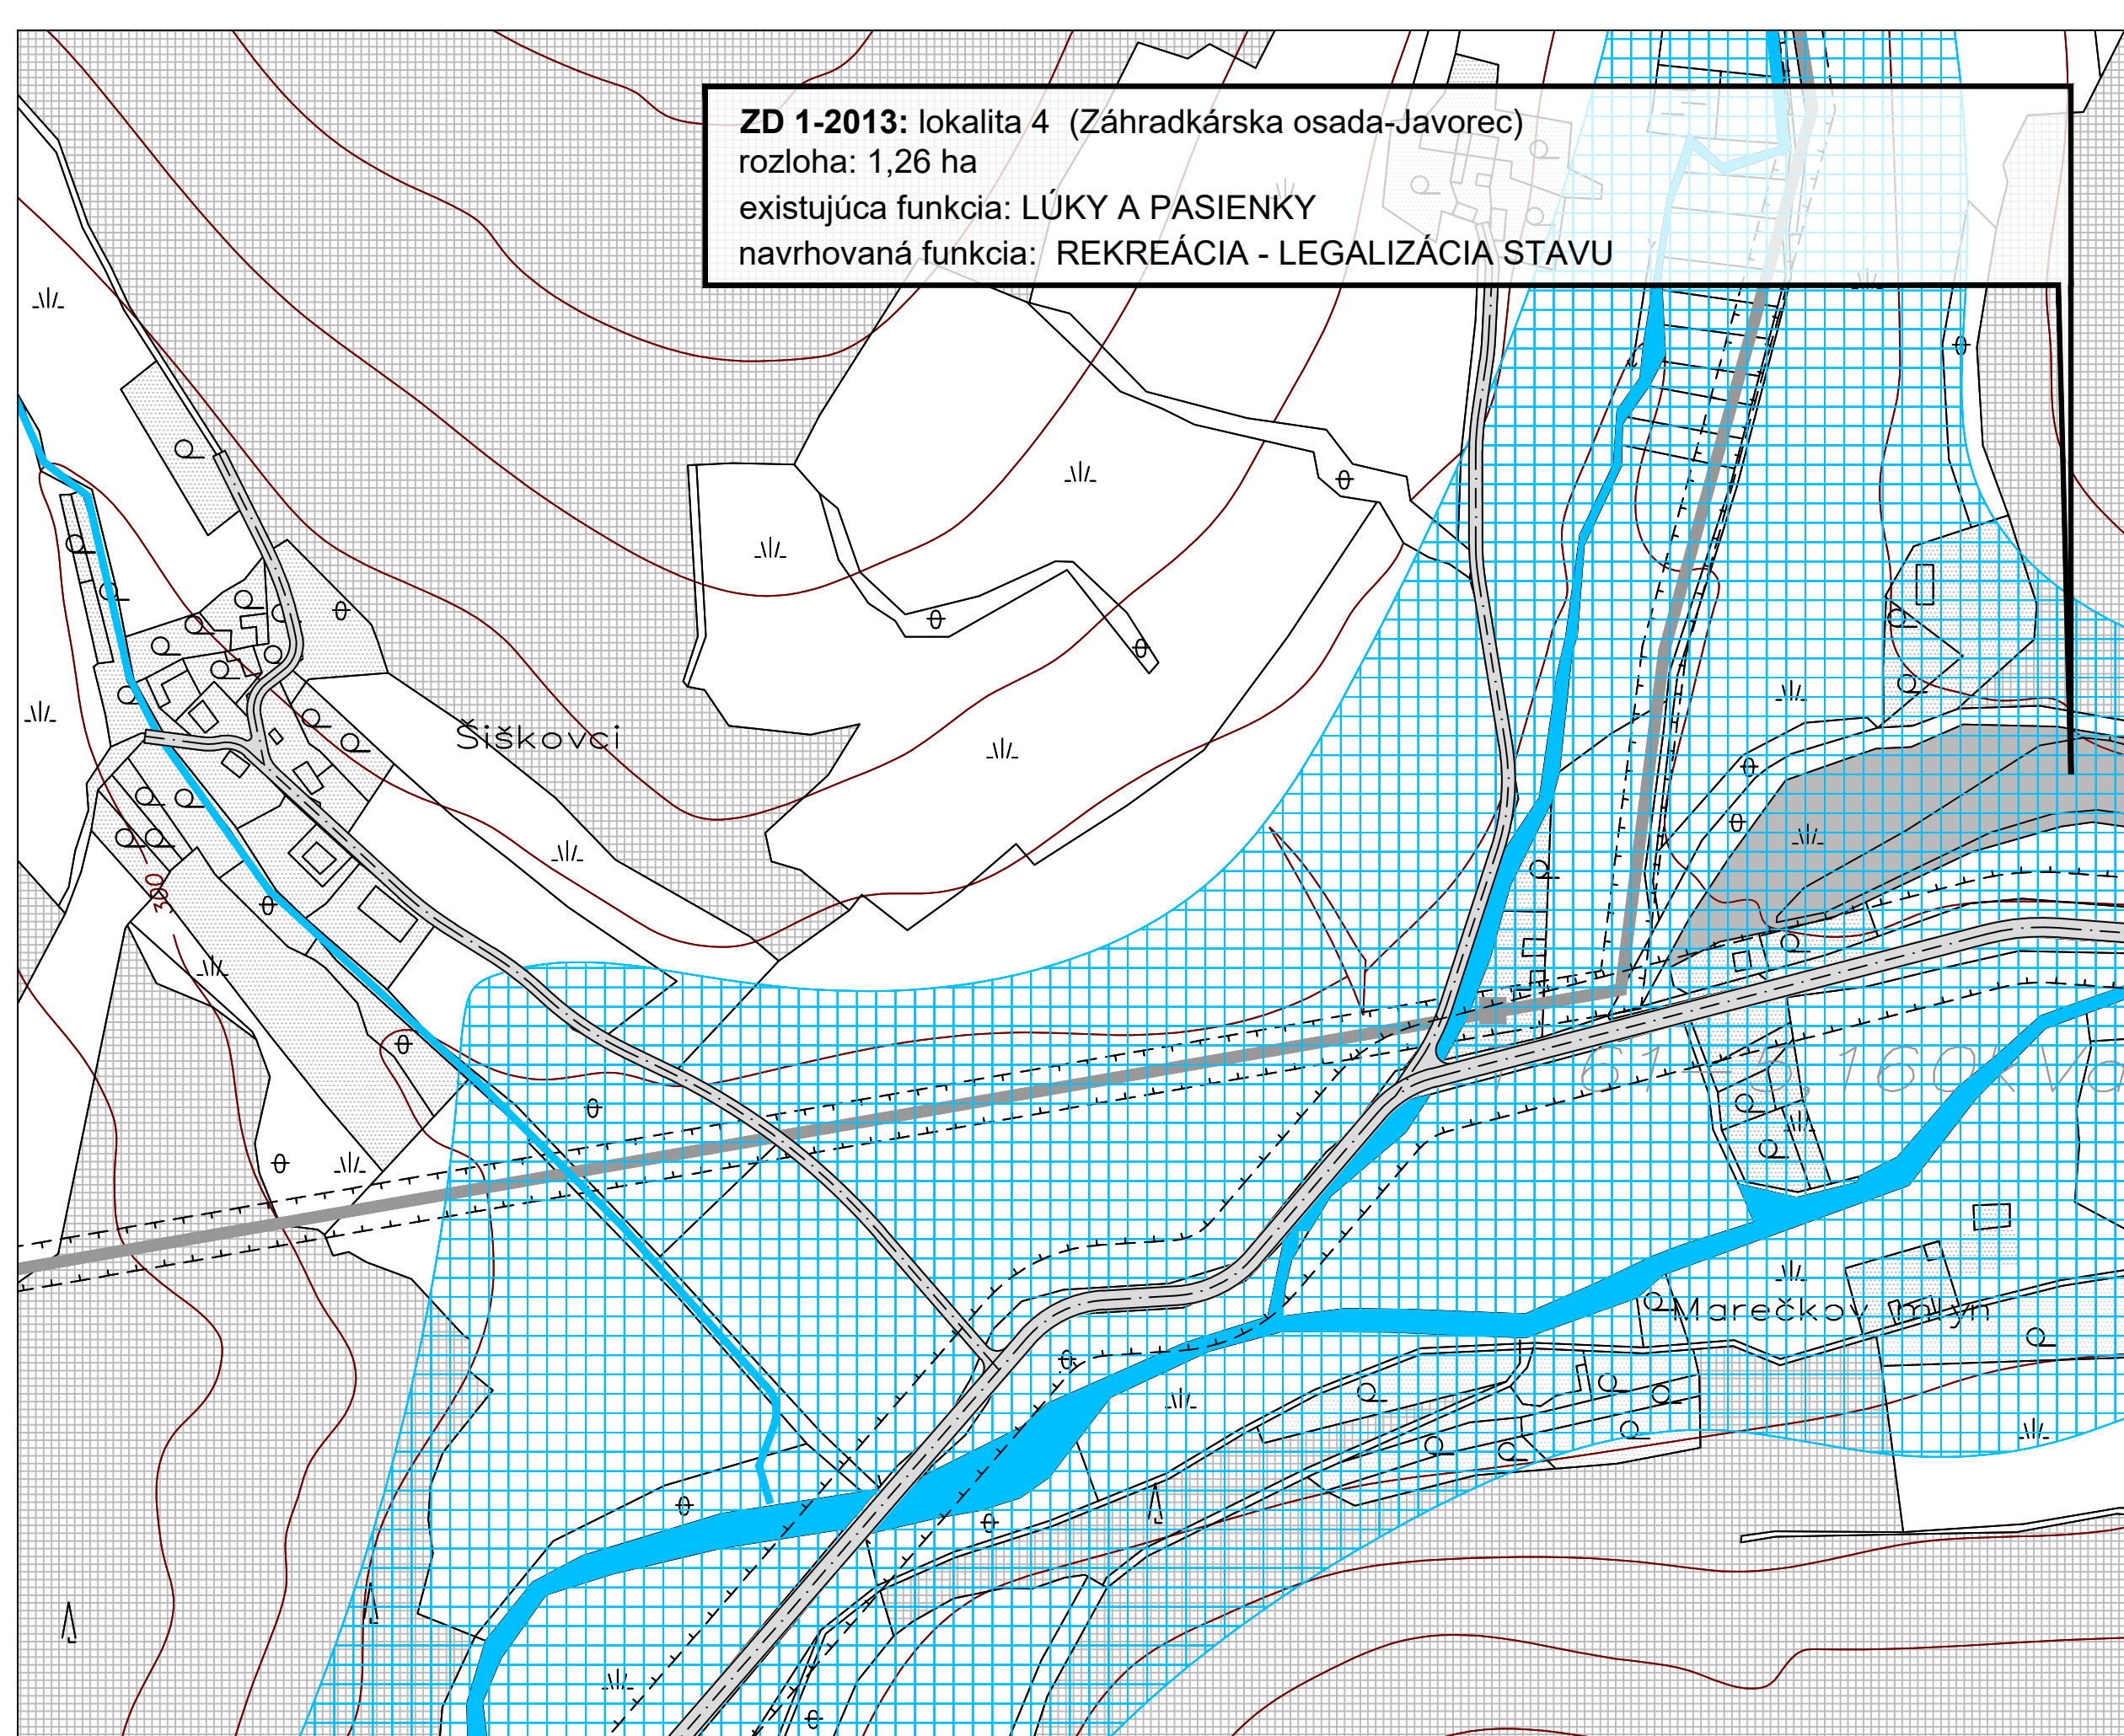


SCHÉMA VERJNOPROSPEŠNÝCH STAVIEB

[illegible]