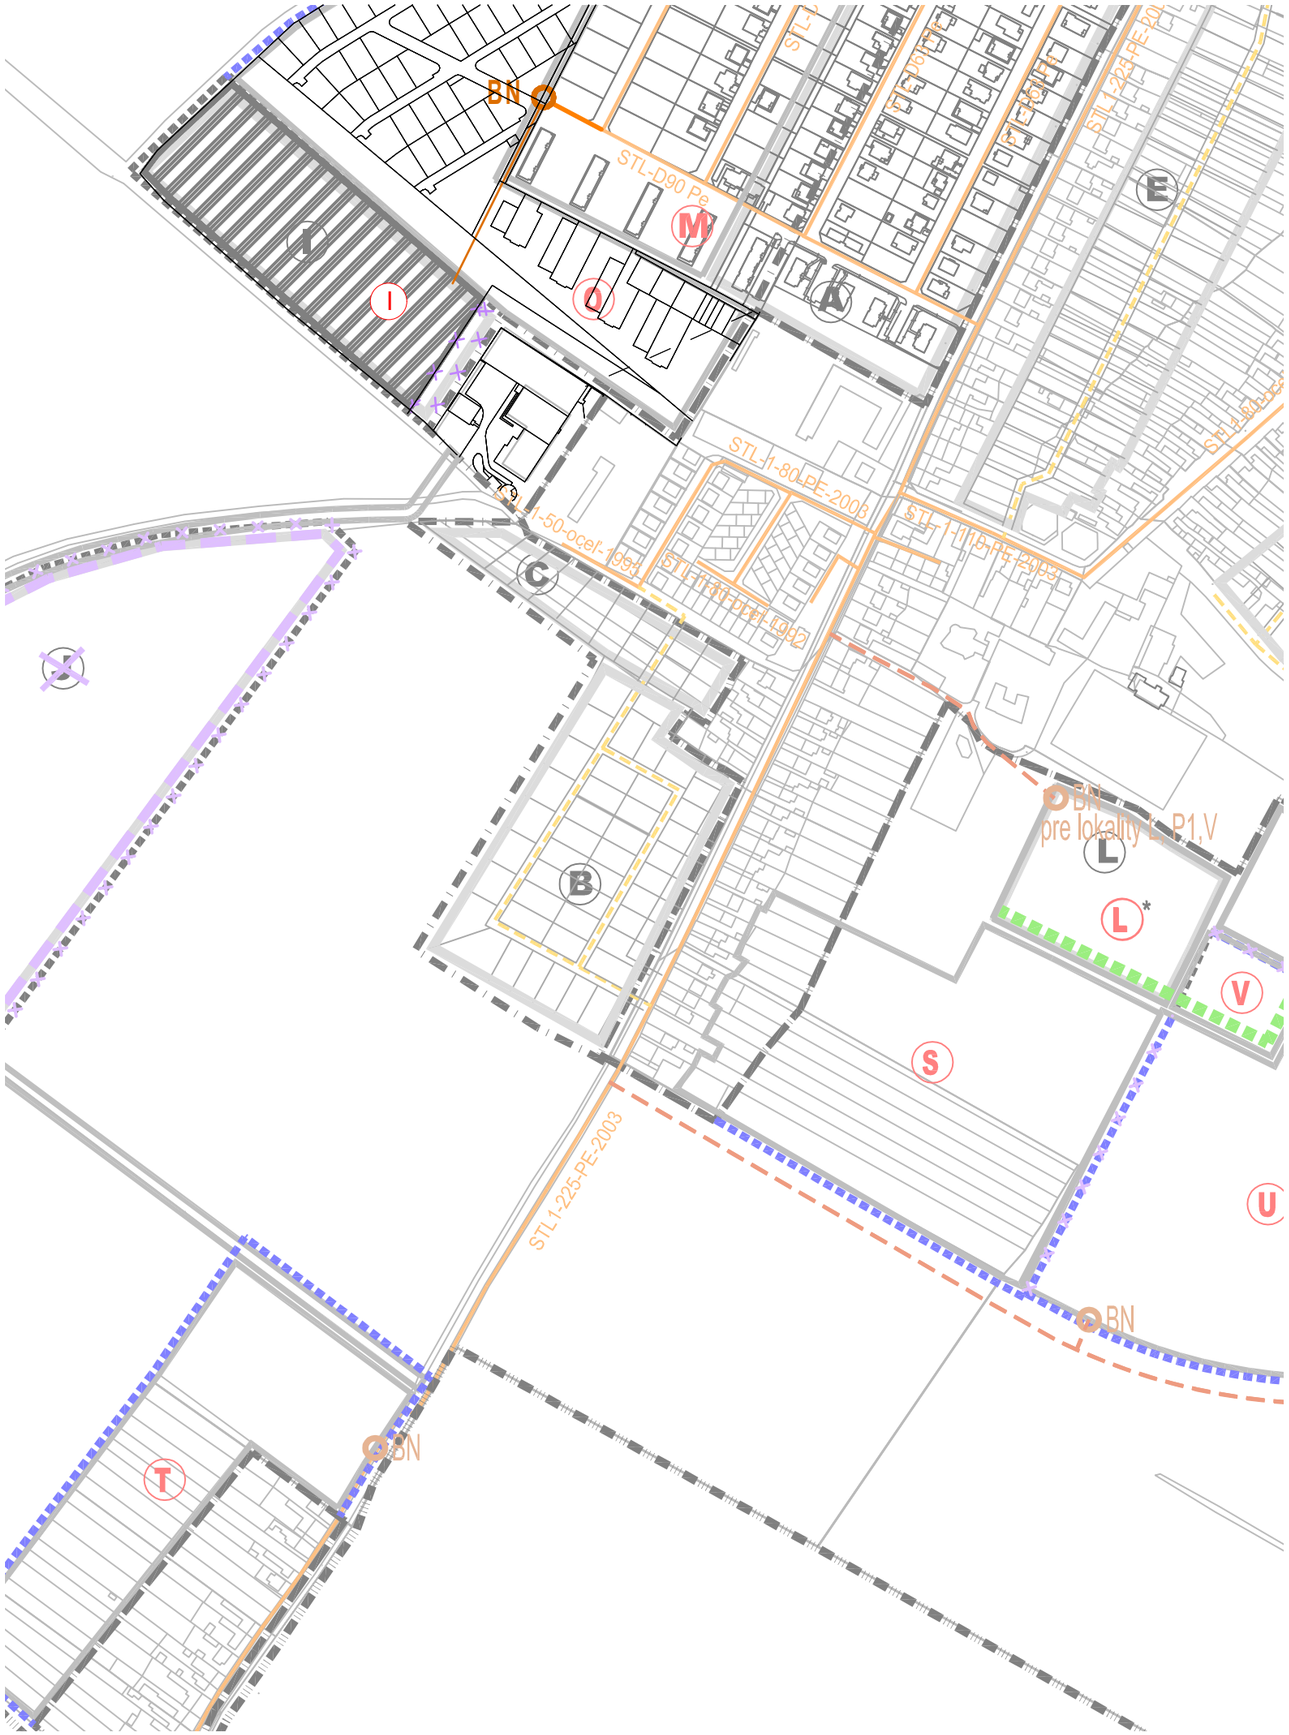

LEGENDA

STAV	NÁVRH	ZaD č.1,2,4	
			–STL PLYNOVOD
			–STL PLYNOVOD VYPROJEKTOVANÝ
			–VODNÝ TOK
			–VYSCHNUTÝ VODNÝ TOK
			–OCHRANNÉ PÁSMA
			–HR.ZASTAV. ÚZEMIA OBCE K 1.1.1990
			–ROZŠÍRENÁ HRAN.ZASTAV.ÚZEMIA K R.2002/ROZŠÍRENIE
			–HRANICA KATASTRA
	(A) (J)	M	–ROZVOJOVÉ LOKALITY
			–ZRUŠENIE NAVRHOVANEJ LOKALITY J
			–ZRUŠENIE LÍNIOVÝCH PRVKOV A PLOŠNÝCH PRVKOV
			–TRAFOSTANICA KIOSKOVÁ
		BN	–BOD NAPOJENIA NA PLYNOVOD
			–NOVA PARCELIZACIA

S

PODKLAD: ÚZEMNÝ PLÁN OBCE ČASTKOVCE - Kočajda - ateliér architektúry - r.2007
ZMENY A DOPLNKY ÚZEMNÉHO PLÁNU č.1 - K2 ateliér - r. 2018
ZMENY A DOPLNKY ÚZEMNÉHO PLÁNU č.2/2017 - Ing. arch. Rastislav Kočajda - r.2018
ZMENY A DOPLNKY ÚZEMNÉHO PLÁNU č.3 - r.2019

ÚZEMNÝ PLÁN OBCE ČASTKOVCE

Zmeny a doplnky č.4 **Čistopis**

Trenčiansky kraj okres Nové Mesto nad Váhom

PLYNOFIKÁCIA

OBSTARÁVATEĽ: Častkovce

SPRACOVATEL: K2 ateliér, s.r.o
Ing. arch. Rastislav Kočajda, Ing. Lucia Ďuračková

MIERKA 1:5000
DÁTUM 02/2023
Č.V. 6