
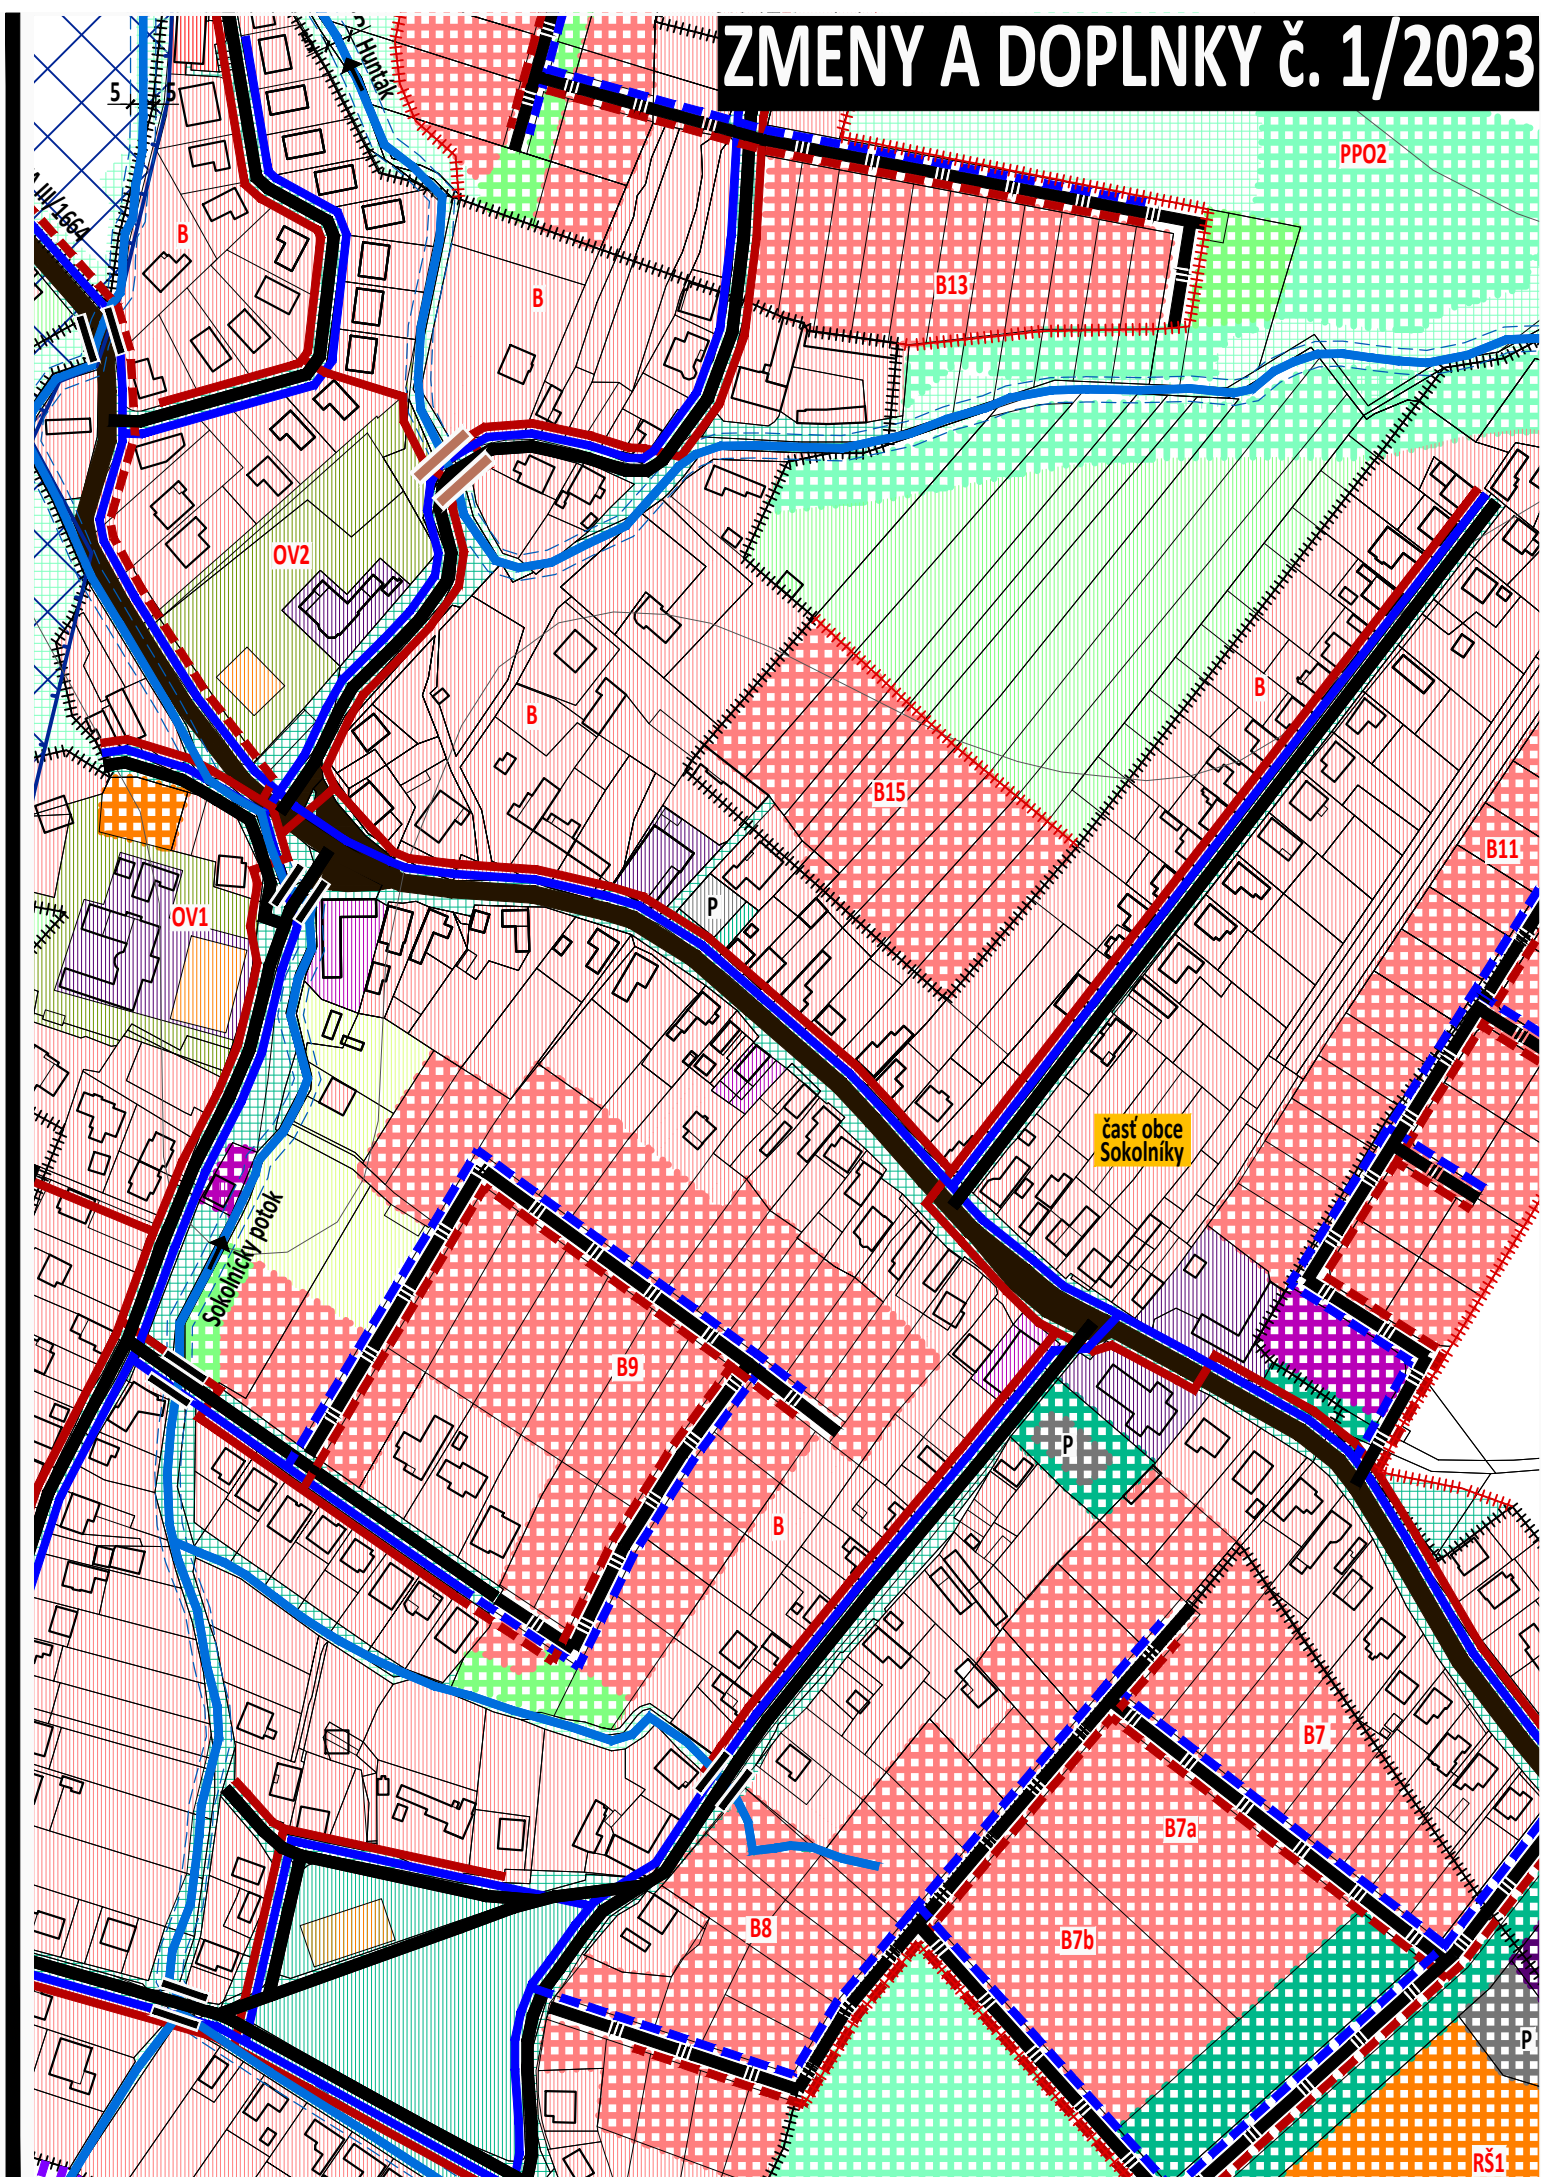
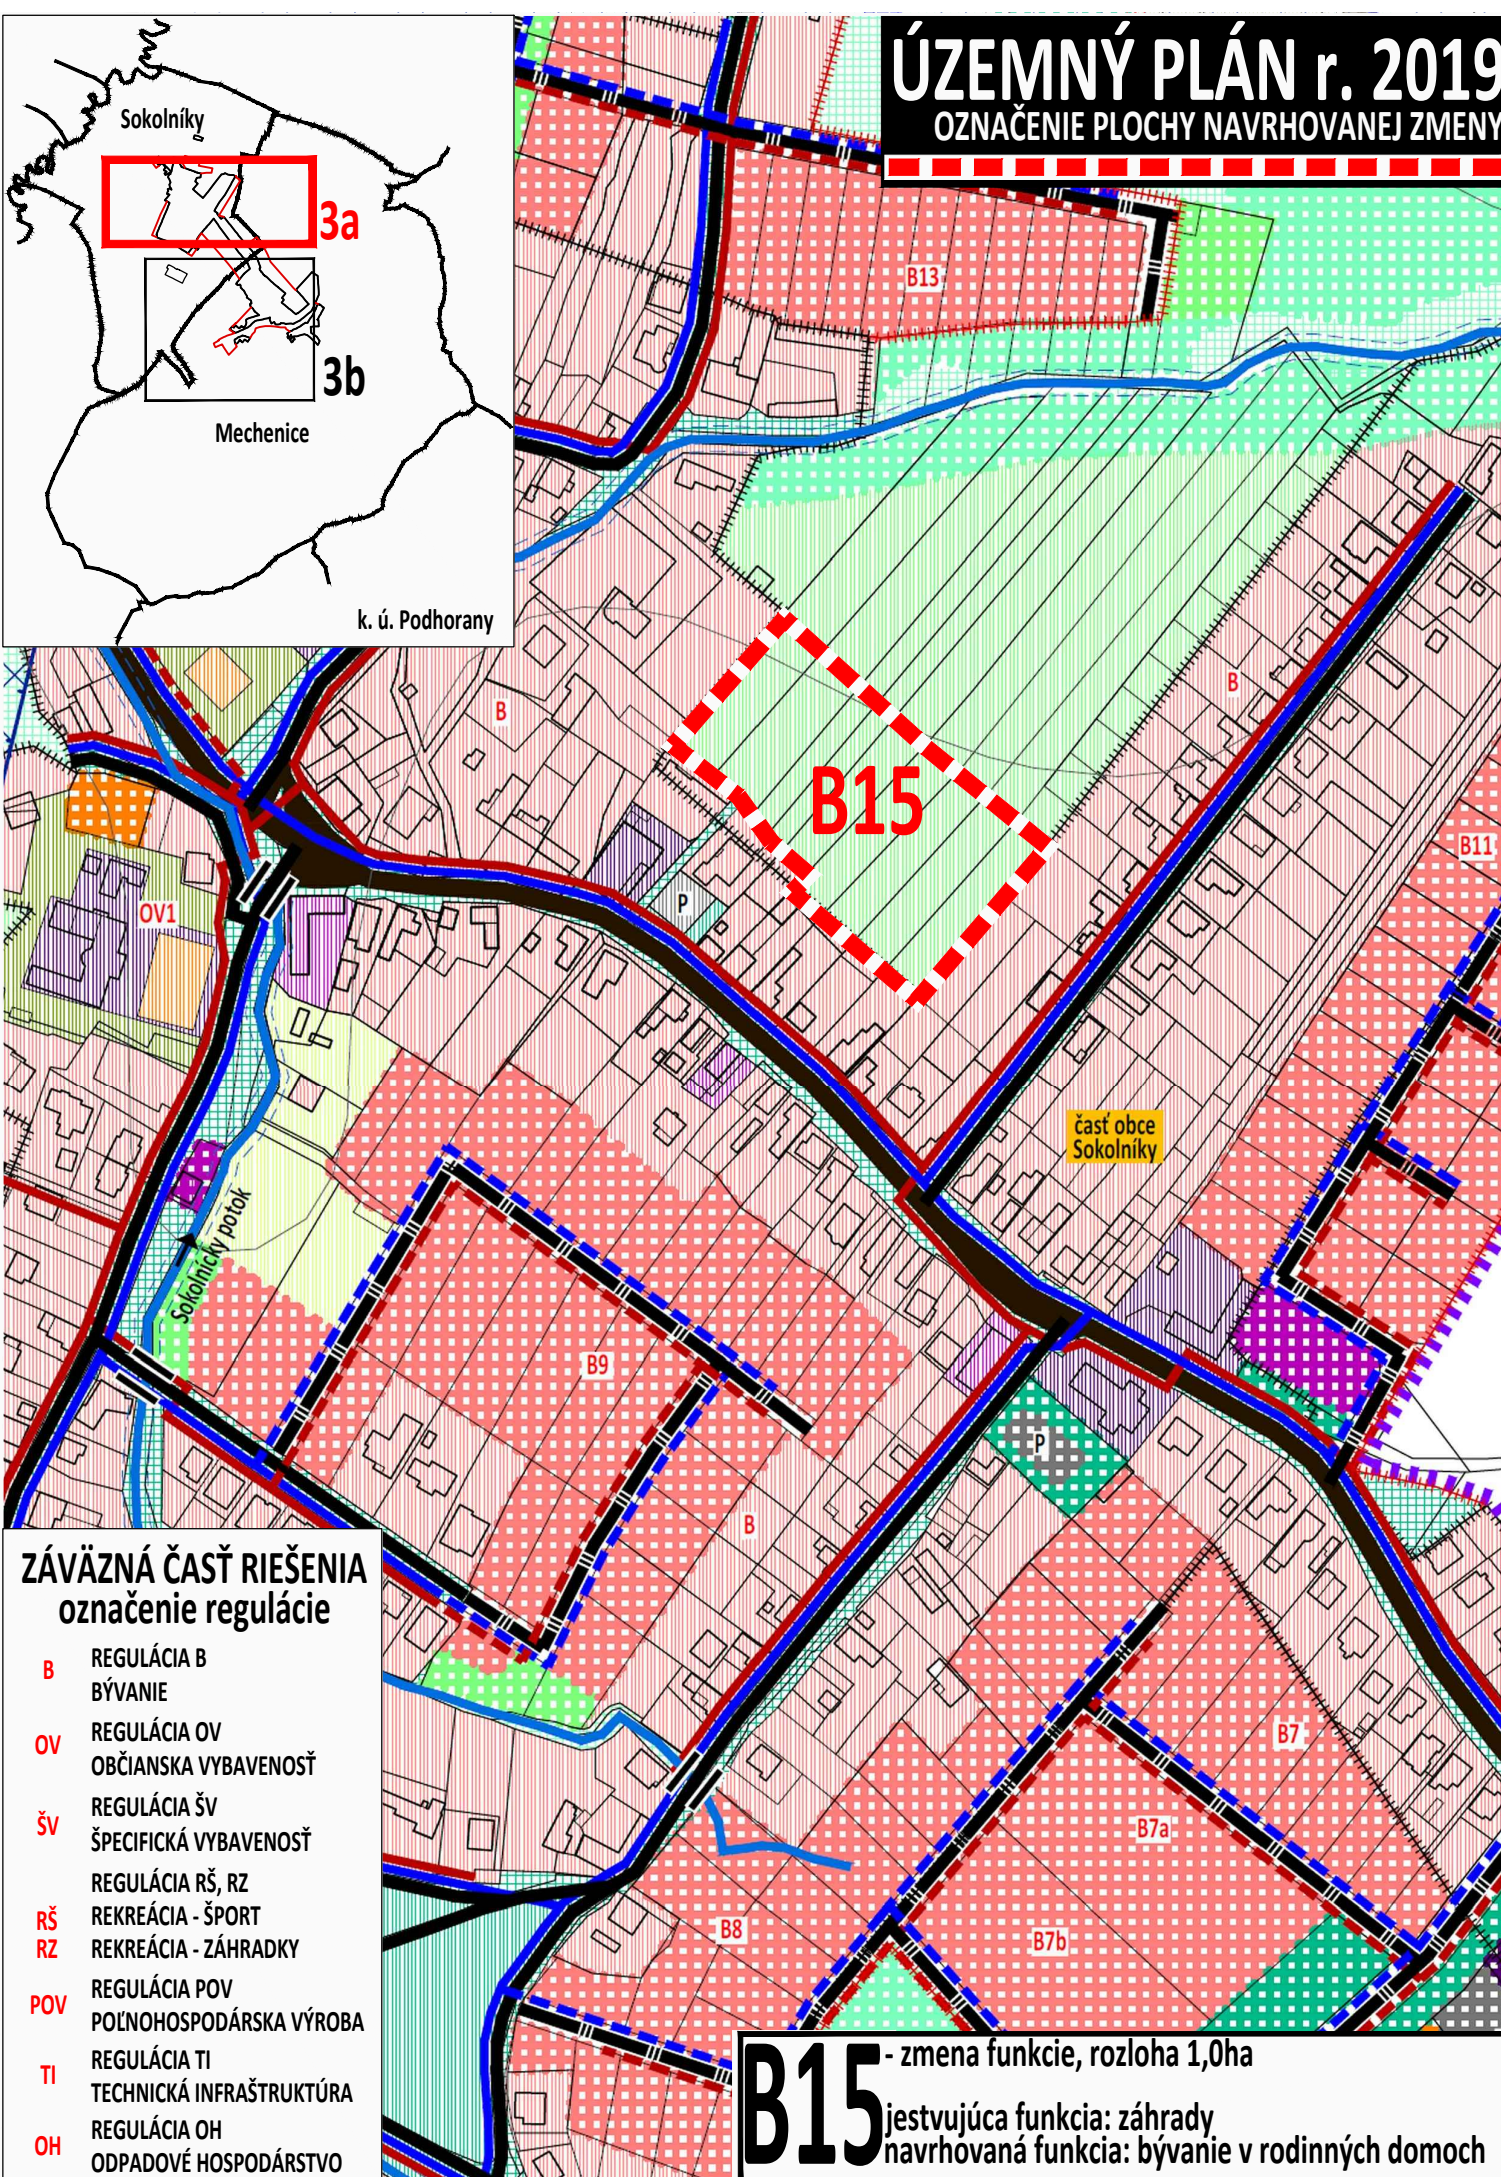


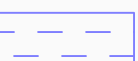

VYSVETLIVKY: STAV  NÁVRH  HRANICA KATASTRÁLNEHO ÚZEMIA, k 1.1.1990 HRANICA ZASTAVANÉHO ÚZEMIA, k 1.1.1990	VEREJNÉ TECHNICKÉ VYBAVENIE STAV  NÁVRH  VODNÉ HOSPODÁRSTVO VPS - VEREJNOPROSPEŠNÉ STAVBY  VODÁRENSKÝ ZDROJ HG-XII-A OP ochranné pásmo VZ II. stupňa vnútorné, vonkajšie  zákaz výstavby objektov trvalého charakteru a akéhokoľvek rozširovania už existujúcich stavieb  VÝTLAČNÉ POTRUBIE OP 1,5m PVC DN 400, DN 150  ODPADNÉ POTRUBIE PVC DN 200  ATS AUTOMATICKÁ TLAKOVÁ STANICA  ROZVODNÉ POTRUBIE PVC DN 80-100  ZÁSOBNÉ POTRUBIE PVC DN 150  VZ S1  VZ S2  VODNÝ ZDROJ S1 a S2  OP ochranné pásmo VZ I. stupňa optotenie  PRAMEŇ, STUDŇA rekonštrukcia, čistenie  TECHNICKÁ INFRAŠTRUKTÚRA (vodojem, telekomunikačná základňová stanica, ATS automatická tlaková stanica)  KANALIZÁCIA TLAKOVÁ smer prečerpávacía stanica Výčapy-Opatovce  KANALIZÁCIA TLAKOVÁ obecná	HYDROMELIORAČNÉ ZARIADENIA   OCHRANNÉ PÁSMO - odvodňovací kanál Dobrotka B, rekonštr. evid. č. 5206 019 011, r. 1973, dĺ. 1,320km OP 5m od osi kanála DRENÁŽNY SYSTÉM - odvodnenie poľnohospodárskych pozemkov
FUNKČNÉ PLOCHY STAV  NÁVRH  VPS - VEREJNOPROSPEŠNÉ STAVBY  BYŤVANIE  RODINNÉ DOMY  SÚKROMNÁ ZELEŇ (ZÁHRADKY)  ZÁHRADKÁRSKA OSADA  OBČIANSKA VYBAVENOSŤ  VEREJNÁ  OBCHOD A SLUŽBY  KOMERCIA  ŠPORTOVISKÁ  DETSKÉ IHRISKÁ  VEREJNÁ ZELEŇ  BARIÉROVÁ ZELEŇ  NDV - NELESNÁ DREVINOVÁ VEGETÁCIA  remizky nižšej a vysokej zelene  protipovodňové opatrenie  TECHNICKÁ INFRAŠTRUKTÚRA  ODPADOVÉ HOSPODÁRSTVO  VYHRADENÁ ZELEŇ (cintorín, pohrebisko)  OCHRANNÉ PÁSMO POHREBISKA 10m, 30m, 50m  POĽNOHOSPODÁRSKA VÝROBA  RASTLINNÁ A ŽIVOČIŠNÁ VÝROBA  PHO - PÁSMO HYGIENICKEJ OCHRANY	VEREJNÉ DOPRAVNÉ VYBAVENIE VPS - VEREJNOPROSPEŠNÉ STAVBY  ŽELEZNICA, OP 60m od osi krajnej koľaje najmenej 30 metrov od vonkajšej hranice obvodu dráhy  CESTA III. TRIEDY; III/1664, OP 20m OD OSI CESTY  CESTY MIESTNE SPEVNENÉ  ULIČNÁ ZELEŇ  CESTY POĽNÉ SPEVNENÉ  CESTY POĽNÉ NESPEVNENÉ  PARKOVISKO  MOST	

ÚZEMNÝ PLÁN - ZMENY A DOPLNKY č. 1/2023 - prerokovanie

OBEČ PODHORANY
NITRIANSKY OKRES, NITRIANSKY KRAJ

**VÝKRES RIEŠENIA VEREJNÉHO TECHNICKÉHO VYBAVENIA
NÁVRH KONCEPCIE RIEŠENIA
VODNÉHO HOSPODÁRSTVA A JEHO ZARIADENÍ
ZÁVÄZNÄ ČASŤ, VEREJNOPROSPEŠNÉ STAVBY**

OBSTARÁVATEĽ: Obec Podhorany, Mgr. Lucia Kuťková - starostka obce, Mechenice 51, 951 46 Podhorany, 037/778 5096, obecpodhorany@wircom.sk
 ZHOTOVITEĽ: Ing. arch. Janka Privalincová, Nitra, 0905 116 554, jprivalincova@gmail.com
 ODBORNE SPÔSOBILÁ OSOBA NA OBSTARANIE ÚPD: Ing. Katarína Francová, Topoľčany, tel. 0904 186 306, katarina.francova@atlas.sk

