


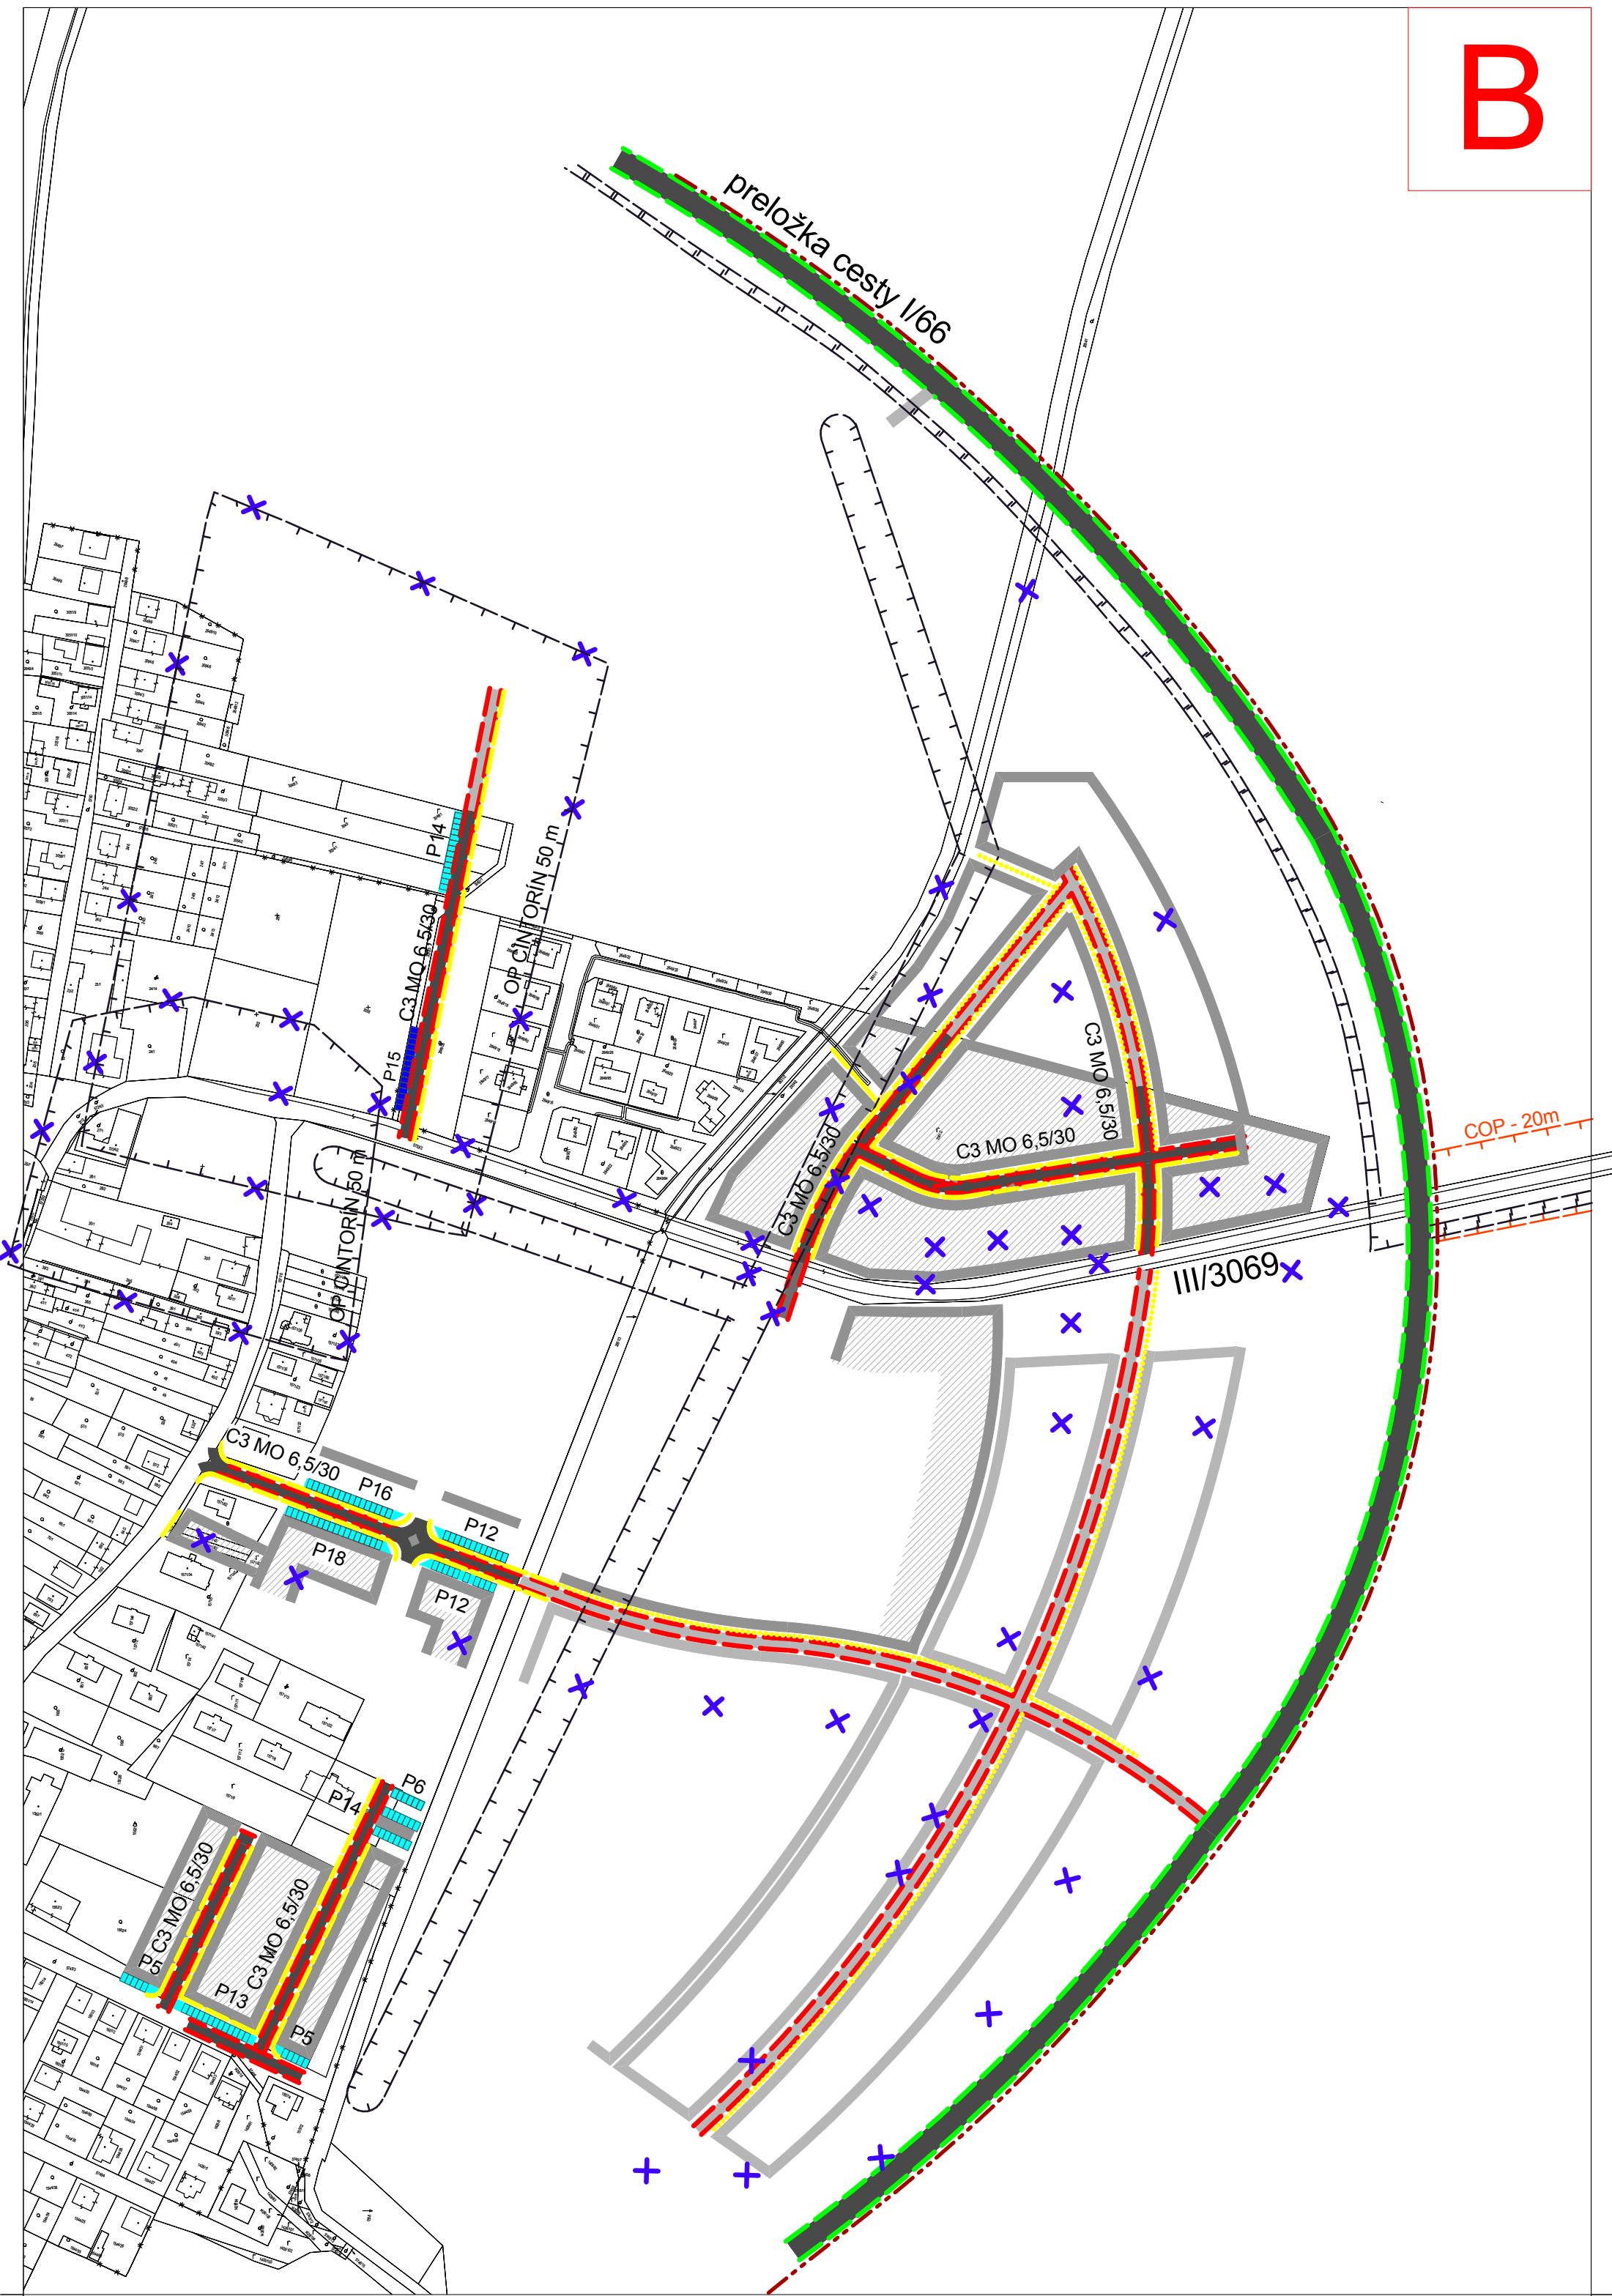

LEGENDA

STAV	NÁVRH	VÝHLAD	POPIS
			Hranica zastavaného územia obce (k 1.1.1990)
			Hranica ochranného pásma Národného parku Slovenský raj
			Ochranné pásma technickej infraštruktúry
			Ochranné pásma ciest
			Objekty a plochy bývania v rodinných domoch
			Objekty a plochy bývania v malopodlažných bytových domoch
			Objekty a plochy verejnej občianskej vybavenosti
			Objekty a plochy komerčnej občianskej vybavenosti
			Objekty a plochy športu a rekreácie
			Cesta I. triedy, miestne komunikácie zberné
			Miestne komunikácie obslužné
			Pešie komunikácie spevnené
			Parkoviská a odstavné plochy
			Trasy, vymedzenia a hranice navrhované na zrušenie

