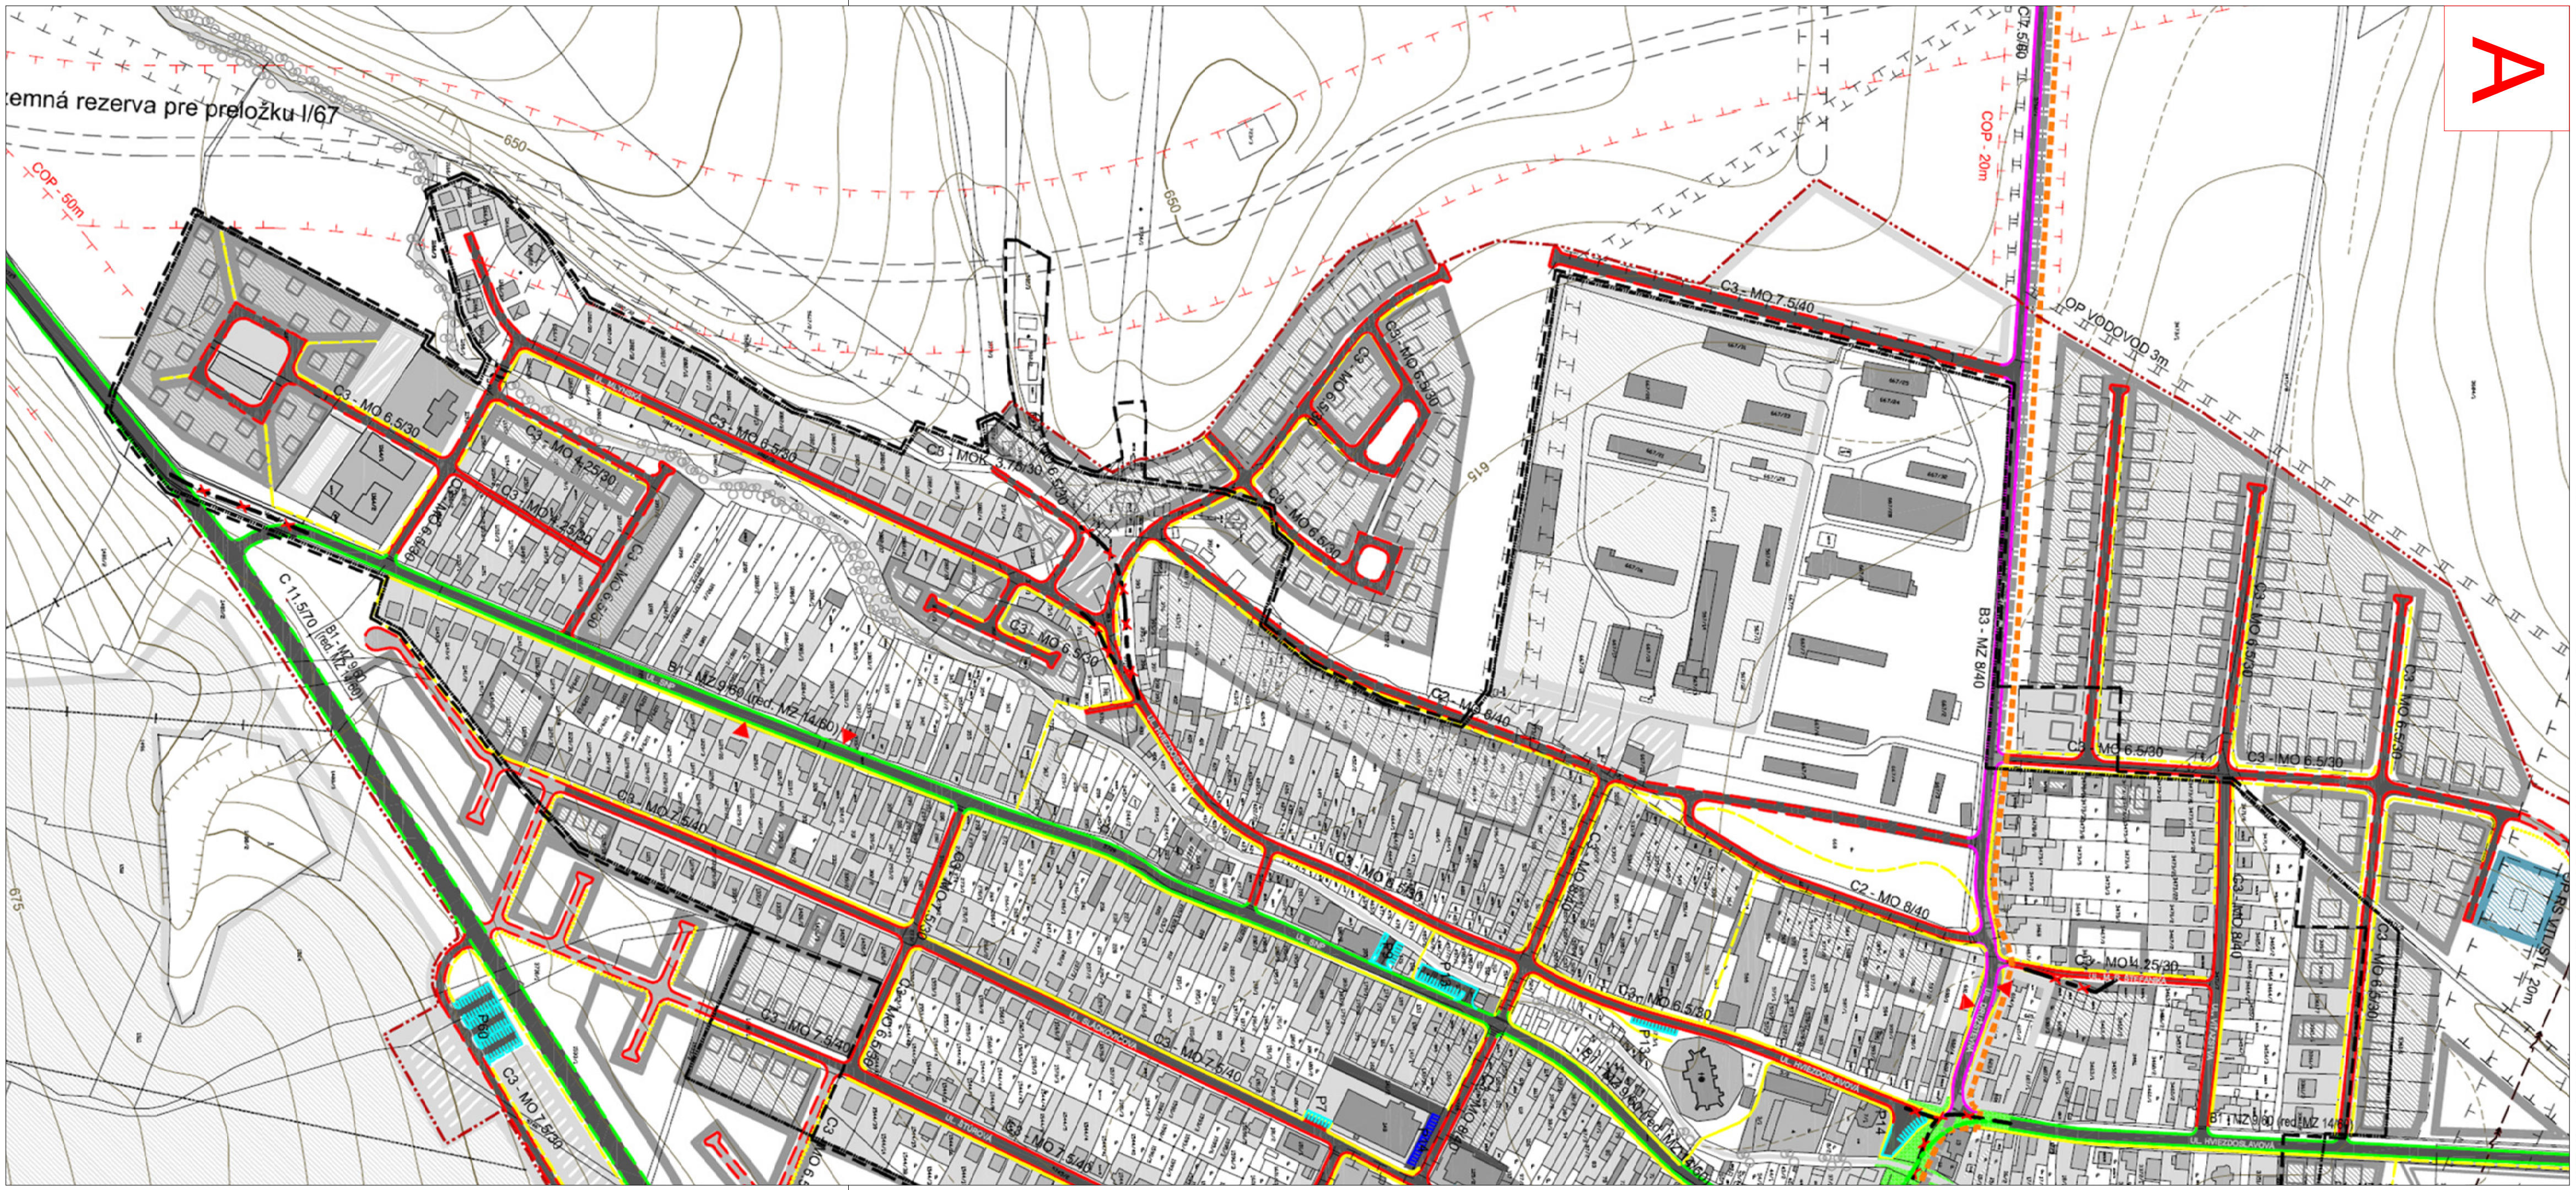
A
temná rezerva pre preložku I/67
COP - 50m
COP - 20m
OP VODOVOD 3m
C3 - MO 7,5/40
C3 - MO 6,5/30
C3 - MO 4,25/30
C2 - MO 8/40
B3 - MZ 8/40
C2 - MO 6/40
C3 - MO 7,5/40
C3 - MO 9,5/30
C2 - MO 6,5/30
B1 - MZ 9/60 (red. MZ 14/60)
C 11,5/70 (red. MZ 9/60)
C7 5/60
650
615