



B

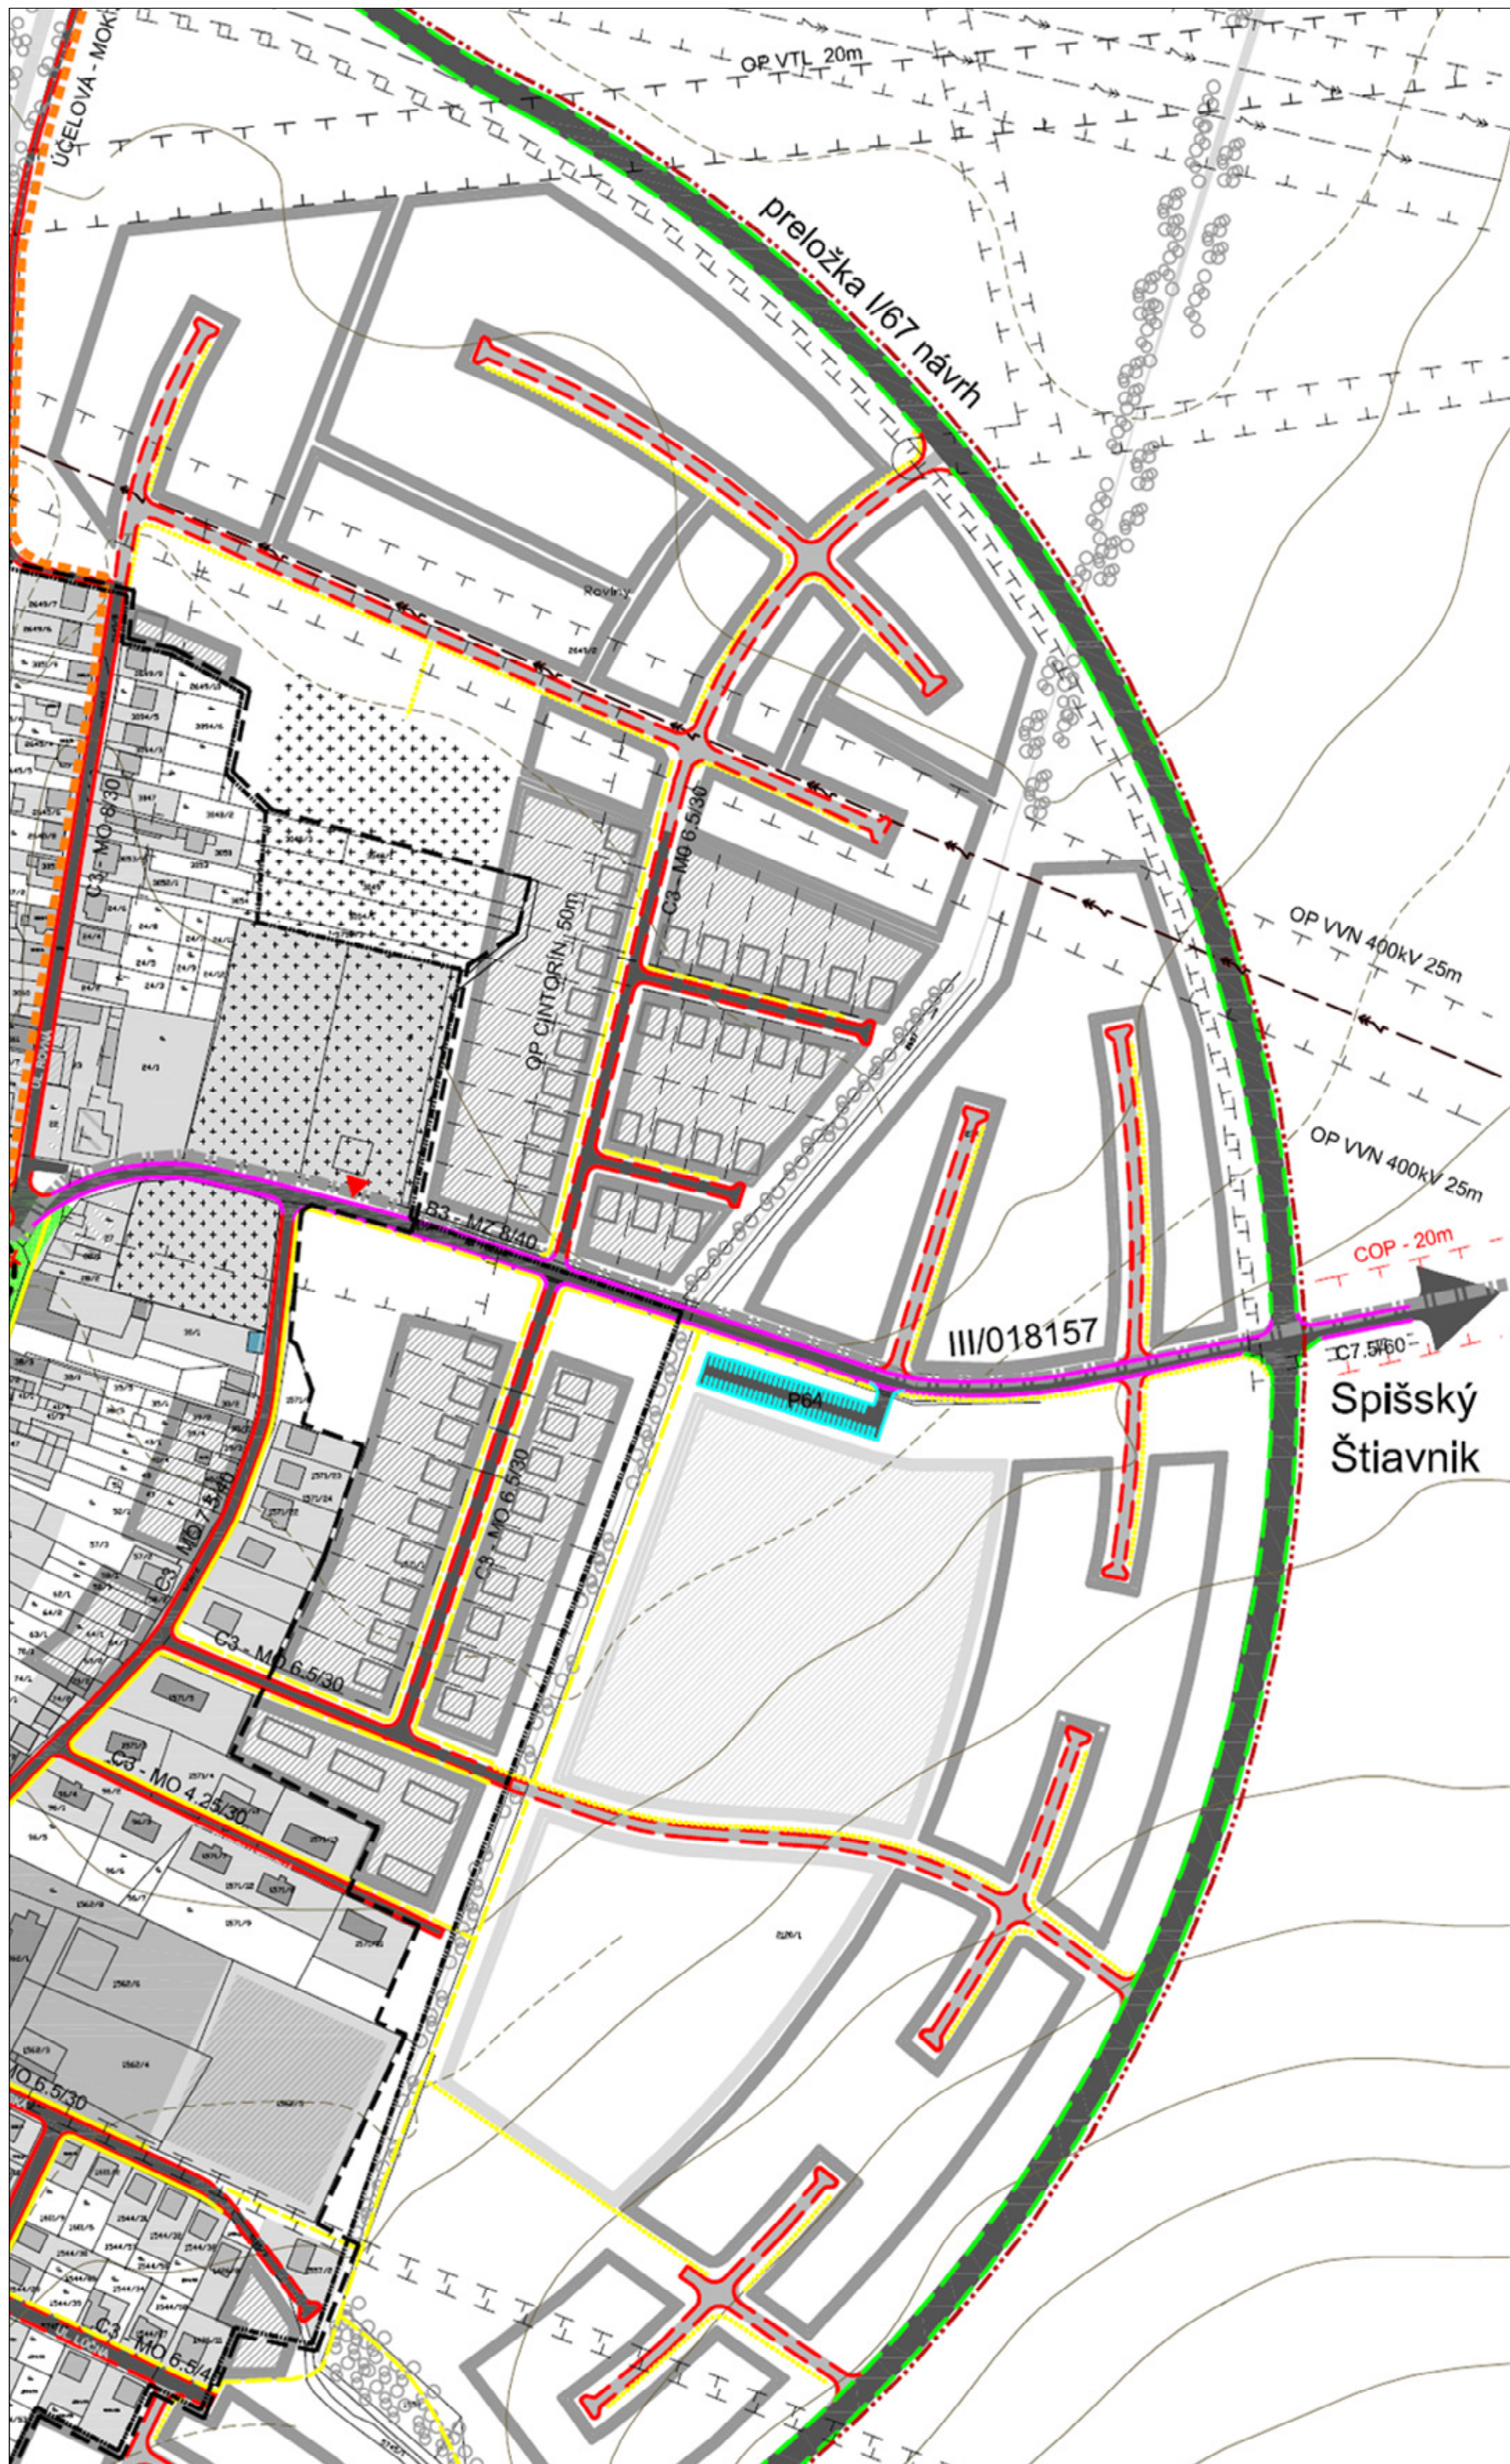

LEGENDA

STAV	NÁVRH	VÝHĽAD	POPIS
			Hranica zastavaného územia obce (k 1.1.1990)
			Hranica ochranného pásma Národného parku Slovenský raj
			Ochranné pásma technickej infraštruktúry
			Ochranné pásma ciest
			Objekty a plochy bývania v rodinných domoch
			Objekty a plochy bývania v malopodlažných bytových domoch
			Objekty a plochy verejnej občianskej vybavenosti
			Objekty a plochy komerčnej občianskej vybavenosti
			Objekty a plochy športu a rekreácie
			Cesta I. triedy, miestne komunikácie zberné
			Miestne komunikácie obslužené
			Pešie komunikácie spevnené
			Parkoviská a odstavné plochy

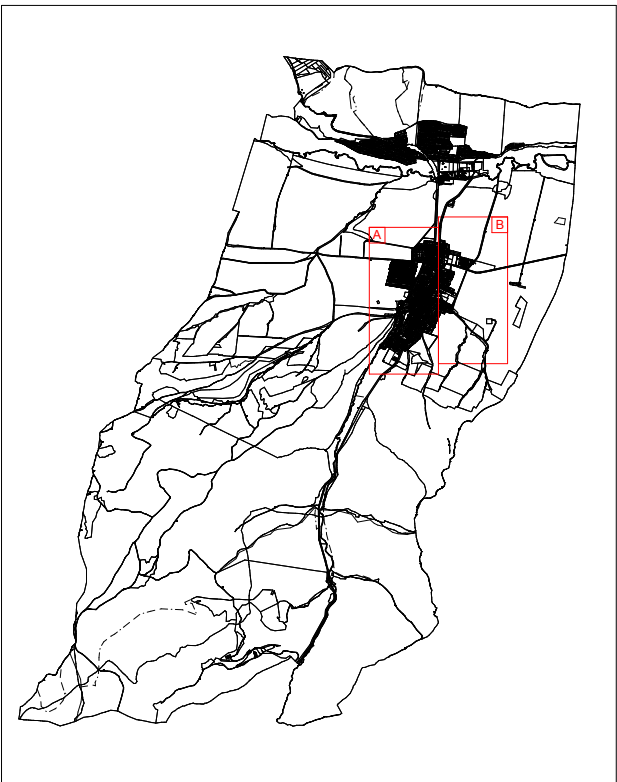

VÝREZ platného výkresu č. 4 - STAV jún 2023
ZMENY A DOPLNKY č. 3/2023



ÚPN-O H R A N O V N I C A

Obstarávateľ: **OBEC HRANOVNICA, Sládkovičova 398, 059 16 Hranovnica**
Osoba odborne spôsobilá na obstaranie ÚPP a ÚPD: **Ing. Emília Hudziková**
Zhotoviteľ: **Ing.arch. Mária Kollárová - architekt**

NÁVRH DOPRAVNÉHO VYBAVENIA RIEŠENÉHO ÚZEMIA

4

ing.arch. **Mária Kollárová - architektka** autorizovaný architekt SKA, reg. č. 0751 AA, registr. na krajskej správe SU v Prešove, IČO: 33 072 582, DIČ: 1022652268, Traktorová 590/4, 058 01 Poprad, ateliér: Baškajská 20, 058 01 Poprad, kontakt: 052/7734268, 0905 97 3325, e-mail: kollarova.architektka@gmail.com

M 1: 2 880