


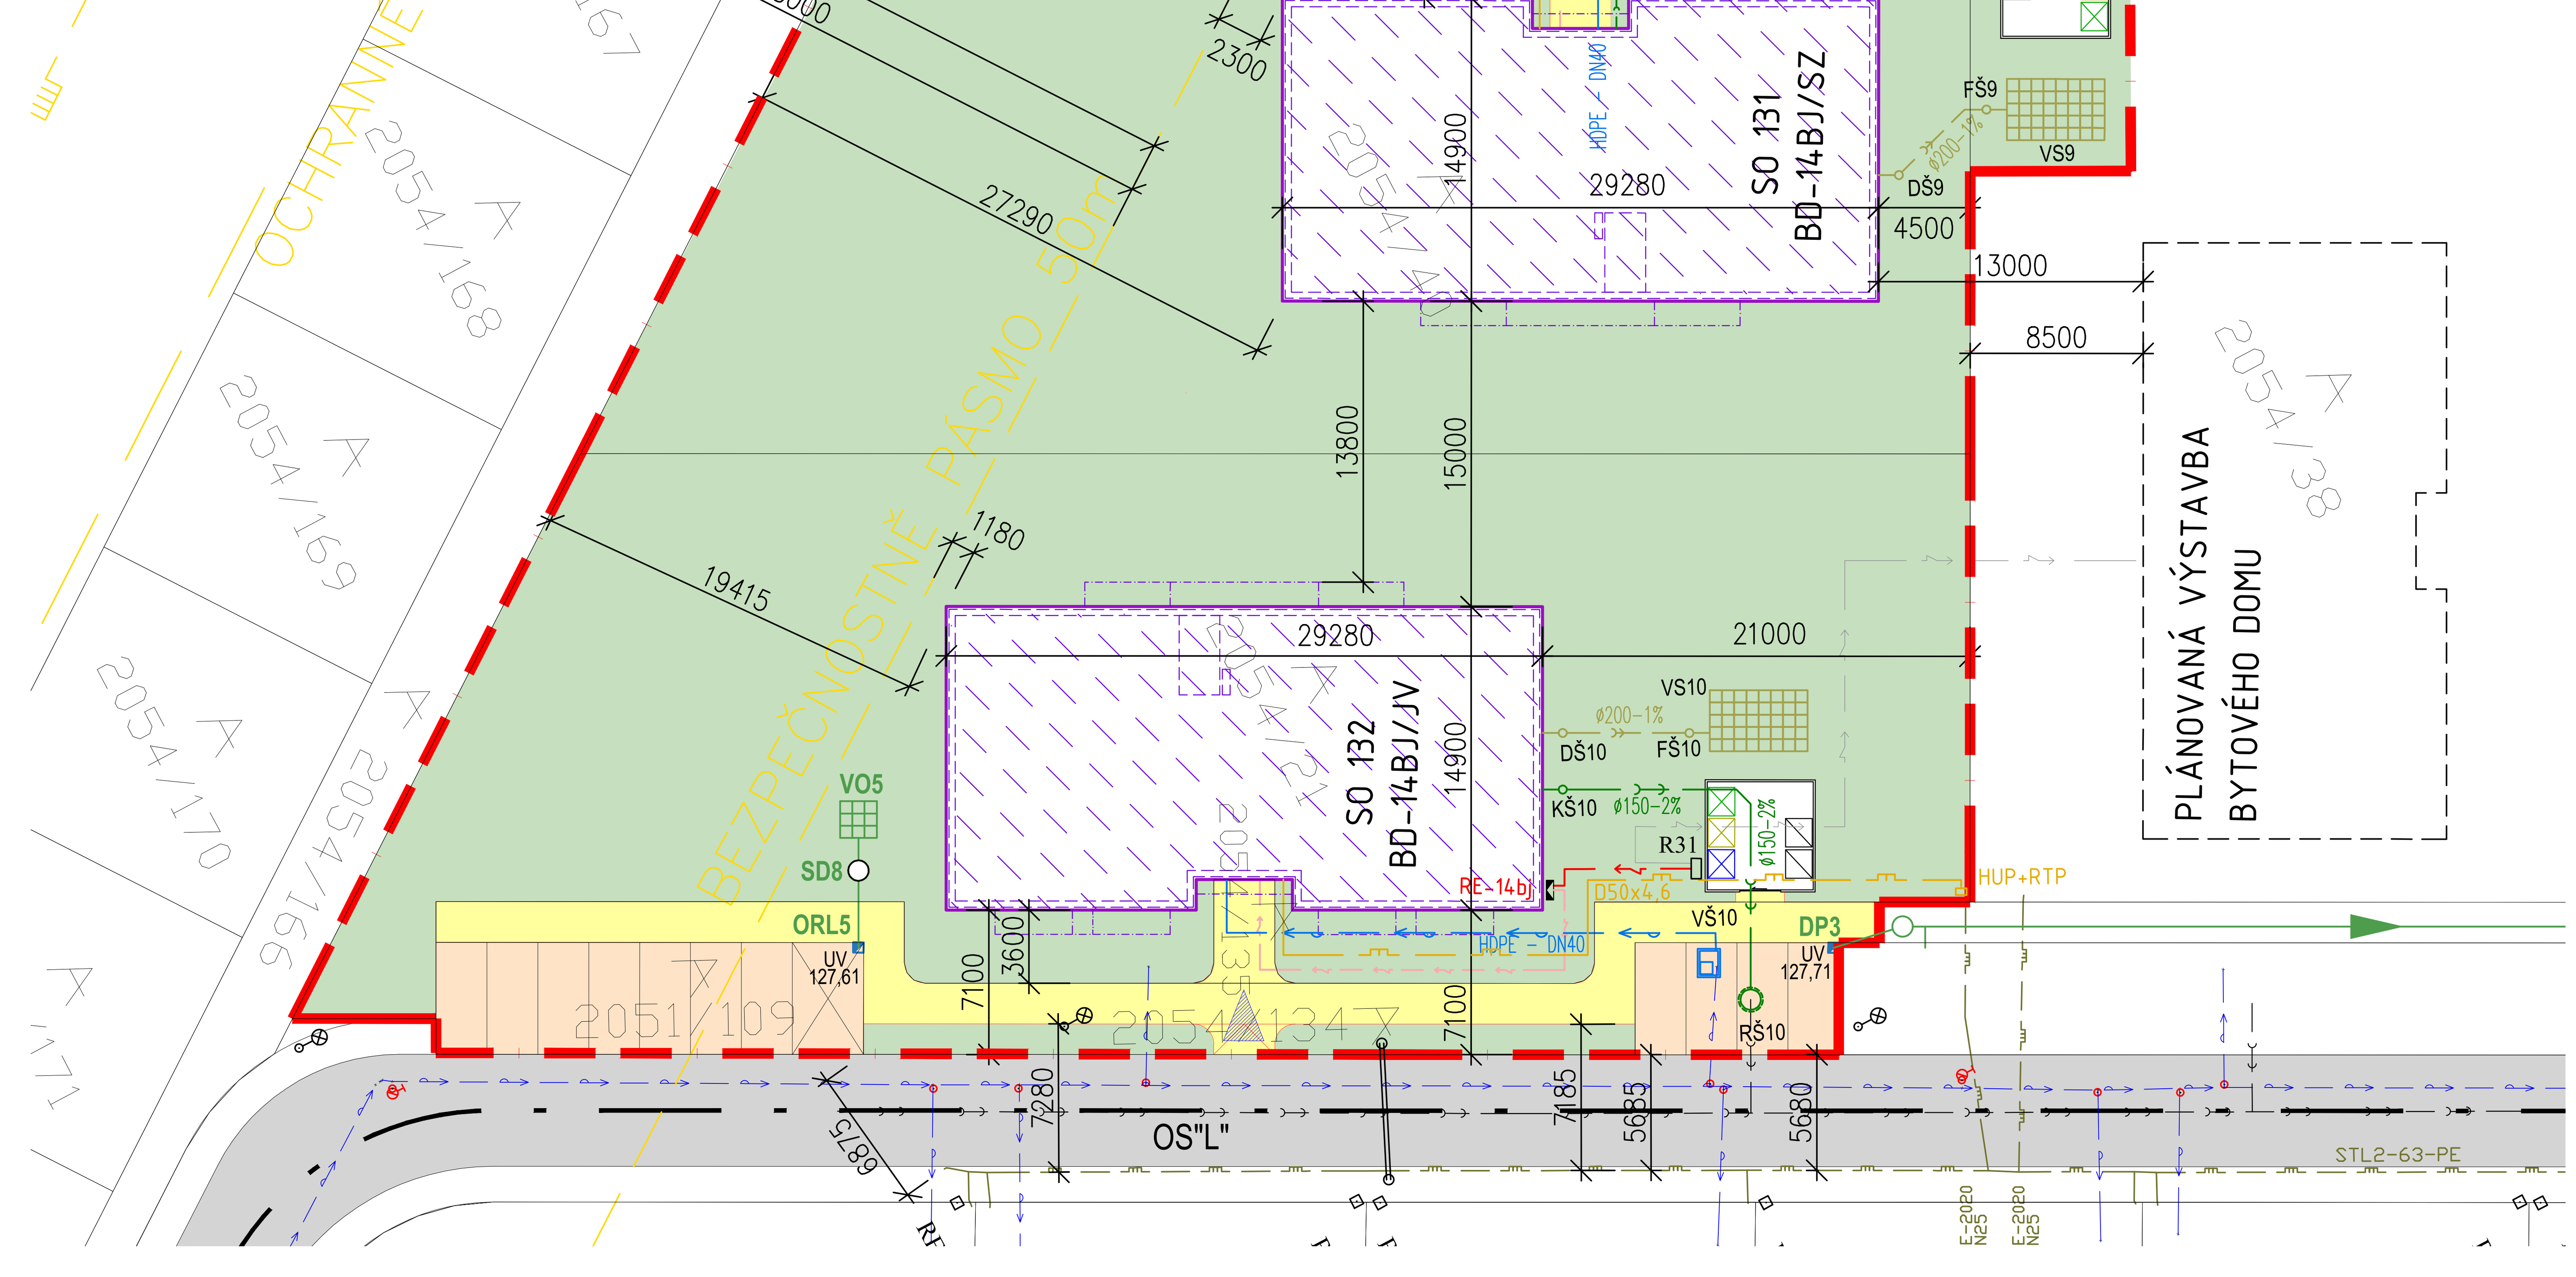


LEGENDA:

- STAVEBNÉ OBJEKTY SO 124 AŽ SO 126, SO 131 A SO 132
- ZELENÉ PLOCHY
- SO 201 NAVRHOVANÉ PEŠIE CHODNÍKY, KRYT: BETÓNOVÁ DLAŽBA
- SO 201 NAVRHOVANÉ SPEVNENÉ PLOCHY, PARKOVISKO, BET. DLAŽBA
- SO 201 PARKOVISKO, KRYT: ASFALTOBETÓN
- EXISTUJÚCE SPEVNENÉ PLOCY (NIE SÚ PREDMETOM TEJTO PROJEKTOVEJ DOKUMENTÁCIE)
- HRANICA RIEŠENÉHO ÚZEMIA
- HRANICE PARCELY REGISTRA "C" EVIDOVANÉ NA KATASTRÁLNEJ MAPE, 2051/103 OZNAČENIE PARCELY REGISTRA "C"
- VSTUP DO PRIESTOROV BYTOVÝCH DOMOV

NAVRHOVANÉ SIETE A OBJEKTY:

- AREÁLOVÉ ROZVODY STUDENEJ PITNEJ VODY V ZEMI, HDPE-DN40, DN32, min. KRYTIE 1,2 m
- AREÁLOVÉ ROZVODY SPLAŠKOVEJ KANALIZÁCIE V ZEMI, DN150-2%, min. KRYTIE 1,0 m
- KŠx – ŠACHTA SPLAŠKOVEJ KANALIZÁCIE ⌀400
- SO 601 POTRUBIE DAŽĎOVEJ KANALIZÁCIE V ZEMI, DN200-1%, min. KRYTIE 0,8 m
- DŠx – SO 601 KONTROLNÁ ŠACHTA DAŽĎOVEJ KANALITÁCIE ⌀400
- FŠx – SO 601 FILTRAČNÁ ŠACHTA DAŽĎOVEJ KANALITÁCIE ⌀400
- VSx – SO 601 VSAKOVACÍ SYSTÉM ZO VSAKOVACÍCH BLOKOV
- AREÁLOVÝ NTL PLYNOVOD, D50x4,6 a D40x3,7
- HUP+RTP – HLAVNÝ UZÁVER PLYNU A REGULAČNÁ ZOSTAVA
- SO 501 EL. PRÍPOJKA VEDENÁ ZEMOU
- RE – ELEKTROMEROVÝ ROZVÁDZAČ
- SO 502 NAVRHOVANÉ KÁBLOVÉ VEDENIE, CYKY-J 3x6 mm2, CHRÁNIČKA d=63 mm
- NP/P1 – SO 502 NOVÝ SVETELNÝ BOD AREÁLOVÉHO OSVETLENIA
- NAVRHOVANÉ HLAVNÉ VEDENIE
- SO 201 ULIČNÝ VPUST
- SO 401 ROZVOD ZAOLEJOVANEJ KANALIZÁCIE A ODLUČOVAČ ROPNÝCH LÁTOK

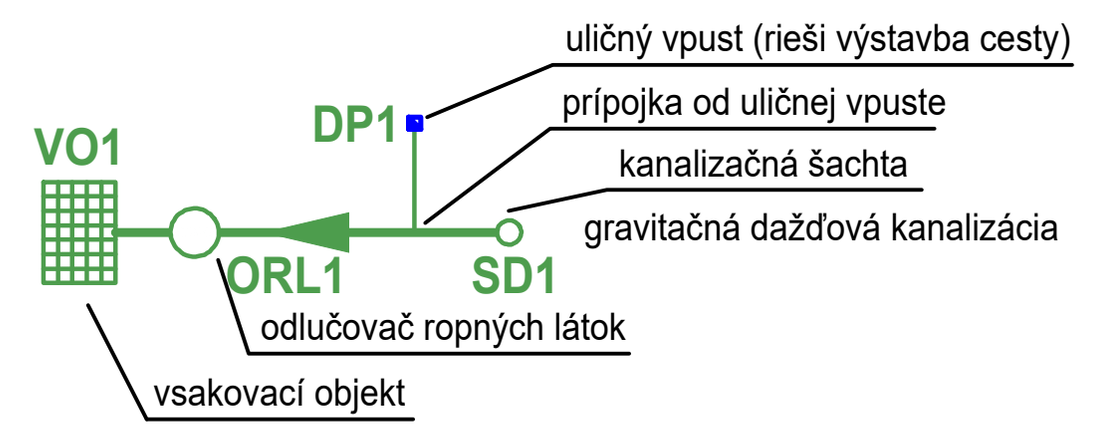

NAVRHOVANÉ STAVEBNÉ OBJEKTY:

- SO 124 – Bytový dom BD-6BJ/JV
- SO 125 – Bytový dom BD-14BJ/JV
- SO 126 – Bytový dom BD-6BJ/JV
- SO 131 – Bytový dom BD-14BJ/SZ
- SO 132 – Bytový dom BD-14BJ/JV
- SO 201 – Komunikácie a spevnené plochy
- SO 301 – Prístrešok pre kontajnery
- SO 401 – Rozvod zaolejovanej kanalizácie a odlučovač ropných látok
- SO 501 – Prípojky NN
- SO 502 – Areálové osvetlenie
- SO 601 – Areálová dažďová kanalizácia

EXISTUJÚCE SIETE A OBJEKTY

(NIE SÚ PREDMETOM TEJTO PROJEKTOVEJ DOKUMENTÁCIE)

- VEREJNÝ PITNÝ VODOVOD, VODOVODNÉ PRÍPOJKY DN40, DN32
- VŠx – EXISTUJÚCA VODOMERNÁ ŠACHTA
- VEREJNÁ SPLAŠKOVÁ KANALIZÁCIA, PRÍPOJKA SPLAŠKOVEJ KANALIZÁCIE V ZEMI, DN150
- RŠx – EXISTUJÚCA ŠACHTA SPLAŠKOVEJ KANALIZÁCIE
- VEREJNÝ STL PLYNOVOD, PLYNOVÁ PRÍPOJKA D32
- VOx – STOŽIAR VEREJNÉHO OSVETLENIA
- Rxx – ROZPOJOVACIE A ISTIACIE SKRINE
- DAŽĎOVÁ GRAVITAČNÁ KANALIÁCIA

POZNÁMKY:

- PRED REALIZÁCIOU STAVBY JE NUTNÉ VYTÝČENIE VŠETKÝCH INŽINIERSKÝCH SIETÍ A OBJEKTOV
- PRIESTOROVÁ ÚPRAVA VEDENÍ TECHNICKÉHO VYBAVENIA MUSÍ BYŤ VYHOTOVENÁ PODĽA PLATNÝCH STN A VYHLÁŠOK
- V RIEŠENEJ OBLASTI NEBOL REALIZOVANÝ INŽINIERSKOGEOLOGICKÝ A HYDROGEOLOGICKÝ PRIESKUM. HYDROIZOLÁCIA SPODNEJ STAVBY NAVRHNUTÁ DO PROSTREDIA SO ZEMNOU VLHKOSŤOU, SKUTOČNÝ STAV GEOLOGICKÝCH A HYDROGEOLOGICKÝCH POMEROV ZÁKLADOVEJ PÔDY JE NUTNÉ PRED REALIZÁCIOU STAVBY OVERIŤ, ĎALEJ JE NUTNÉ PRISPÔSOBIŤ HYDROIZOLÁCIU A ZÁKLADOVÉ KONŠTRUKCIE SKUTOČNÉMU STAVU POMEROV ZÁKLADOVEJ PÔDY!
- VŠETKY SVAHOVÉ ÚPRAVY PRED REALIZÁCIOU MUSÍ POSÚDIŤ GEOTECHNIK, alt. REALIZAČNÁ FIRMA A V PRÍPADE POTREBY NAVRHNÚŤ PRÍSLUŠNÉ OPATRENIA, STABILIZÁCIU STAVEBNEJ JAMY RIEŠI DODÁVATELSKÁ FIRMA
- PROJEKTANT NENESIE ŽIADNU ZODPOVEDNOSŤ ZA ZMENY USKUTOČNENÉ BEZ JEHO PÍSOMNÉHO SÚHLASU. ZHOTOVITEĽ JE POVINNÝ ZMENY A ÚPRAVY ARCHITEKTONICKÉHO A KONŠTRUKČNÉHO RIEŠENIA KONZULTOVAŤ S PROJEKTANTOM STAVEBNÝCH KONŠTRUKCIÍ A AUTOROM PROJEKTU, ĎALEJ JE POVINNÝ OVERIŤ VŠETKY ROZMERY A POČTY UVEDENÉ V PREDKLADANEJ PROJEKTOVEJ DOKUMENTÁCIÍ

Index	Dátum	Objekt	Popis
R01	26.9.2022		Úprava povrchu spevnenej plochy, kótované vzdialenosti k STL

Projekt pre stavebné povolenie

±0,000 m = Nášľapná vrstva 1.NP

AUTOR PROJEKTU	Ing. Ján Cagáň, JFcon, s.r.o., Družstevná 942/6, 031 01 LM	PARE	JFcon INŽINIERSKA A PROJEKČNÁ ČINNOSŤ
HIP PROJEKTU	Ing. Ján Cagáň		
ZODPOV. PROJEKTANT	Ing. Peter Juráš, PhD.		
VYPRACOVAL	Ing. Ján Cagáň		
INVESTOR	BDNB2, s.r.o., Svetlá 1, 811 02 Bratislava - m.č. Staré Mesto		
NÁZOV STAVBY / MIESTO STAVBY	Nová Bažantnica - Bytové domy „Západ" okres: Senec, obec: Bernolákovo, k.ú.: Bernolákovo	FORMÁT	840x420
		DÁTUM	06/2022
		Č. ZAKÁZKY	OZ21005JC_09
OBJEKT		ČASŤ – PROFESIA	KOORDINAČNÁ SITUCIA
NÁZOV VÝKRESU	KOORDINAČNÁ SITUÁCIA	MIERKA 1:300 / REVÍZIA R01	ČÍSLO VÝKRESU D