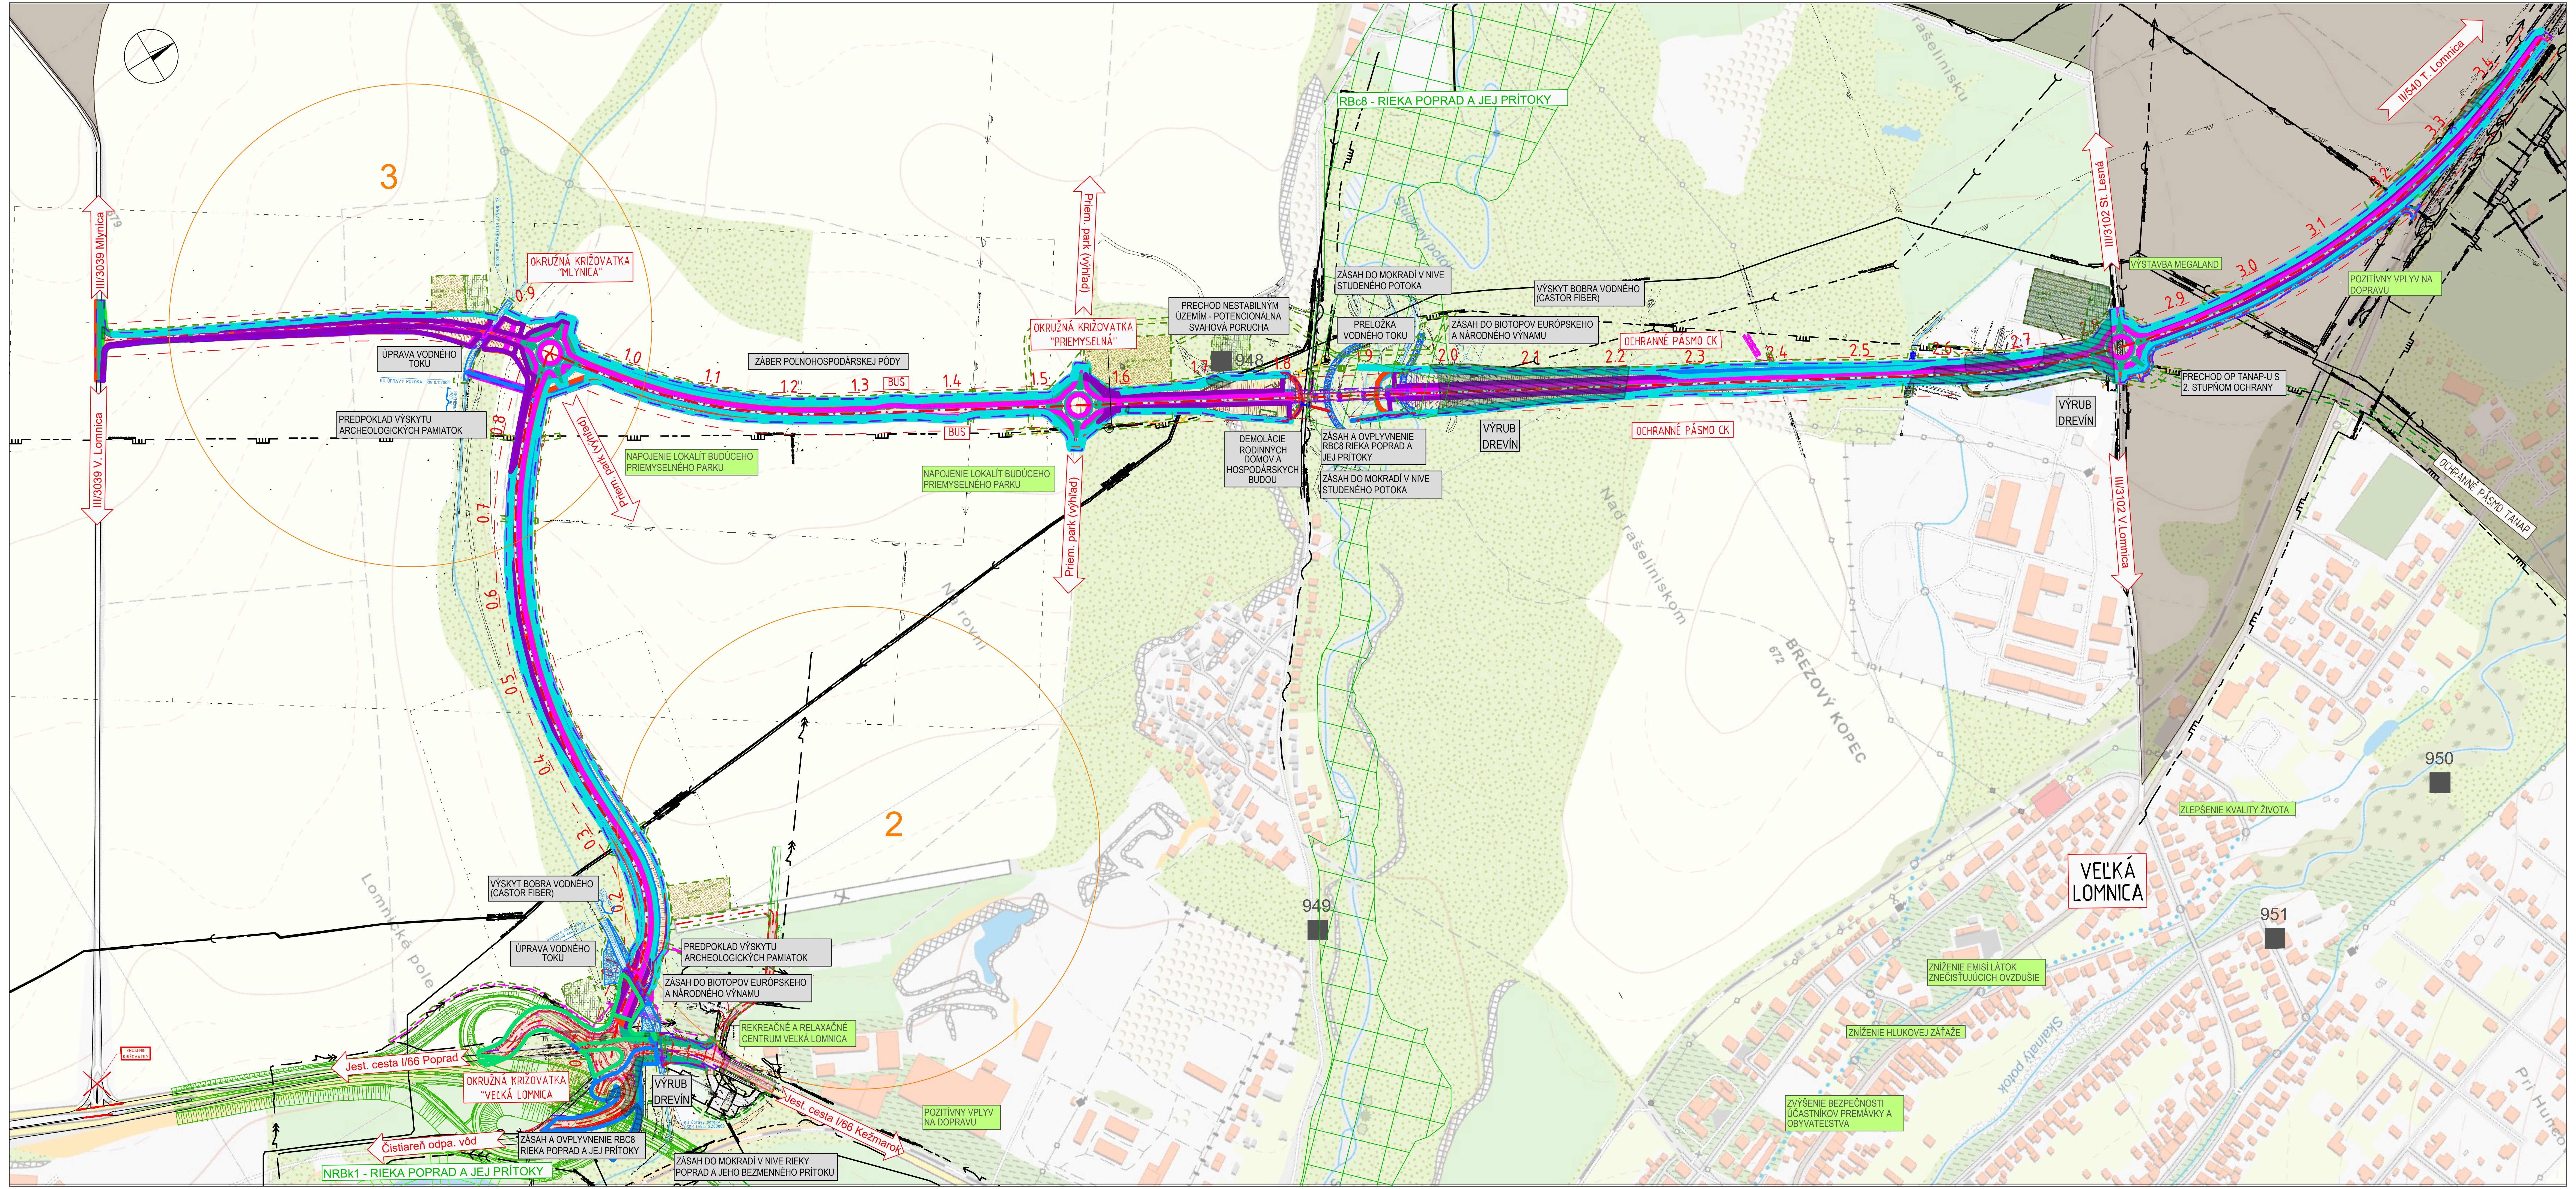


LEGENDA:

- NAVRHOVANÉ CESTNÉ KOMUNIKÁCIE
- VÝHĽADOVÉ CESTNÉ KOMUNIKÁCIE
- NAVRHOVANÉ ÚPRAVY VODNÝCH TOKOV
- NAVRHOVANÉ CYKLISTICKÉ KOMUNIKÁCIE
- NAVRHOVANÉ CHODNÍKY
- VÝKOP
- NÁSYP
- PLOCHY ZELENE
- PLOCHA ASFALTOVEJ VOZOVKY
- PLOCHA ŠTRKOVEJ VOZOVKY
- VOZOVKA CYKLISTICKEJ KOMUNIKÁCIE
- KONŠTRUKCIA POJAZDNÉHO PRSTENCA
- DLAŽENÉ PLOCHY
- VYBÚRANIE EXISTUJÚCEJ VOZOVKY
- FRÉZOVANIE EXISTUJÚCEJ VOZOVKY
- PLOCHA ZARIADENIA STAVENISKA
- SKLÁDKA SKRÝVKY
- OCHRANNÉ PÁSMO CESTNEJ KOMUNIKÁCIE
- HRANICA PARCELY
- HRANICA TRVALÉHO ZÁBERU
- HRANICA DOČASNÉHO ZÁBERU
- 2 ARCHEOLOGICKÉ LOKALITY
- OCHRANNÉ PÁSMO TANAP
- VÝRUB DREVÍN
- SKLÁDKA ODPADU
- NRBk1 RIEKY POPRAD
- RBc8 - RIEKA POPRAD A JEJ PRÍTOKY

LEGENDA JESTVUJÚCICH SIETÍ:

- DK Diaľkové oznamovacie vedenie
- Oznamovacie vedenie podzemné
- Oznamovacie vedenie nadzemné
- Elektrické vedenie VVN (110kV) a ZVN (400kV)
- Elektrické vedenie VN (do 22kV) podzemné
- Elektrické vedenie VN (do 22kV) nadzemné
- Elektrické vedenie NN (do 1kV)
- Vedenie katódovej ochrany SPP
- VO Elektrické vedenie osvetlenia
- Plynovod VTL
- Plynovod STL
- Kanalizácia splašková
- Kanalizácia podzemná
- Vodovodné potrubie úžitkovej vody
- Vodovodné potrubie pitnej vody

LEGENDA NAVRHOVANÝCH SIETÍ:

- VO Kábel verejného osvetlenia
- Telokomunikačné vedenie
- Elektrické vedenie NN (do 1kV)
- Elektrické vedenie VN (do 22kV) podzemné
- Plynovod VTL
- Kanalizácia podzemná
- Vodovodné potrubie pitnej vody

Ochranné pásma:

Cesty I. triedy	50 m od osi vozovky
Cesty II.triedy	25 m od osi vozovky
Cesty III.triedy	20 m od osi vozovky
Železničné dráhy	60 m od osi krajnej koľaje
Nadzemné elektrické vdenia do 35kV	10 m od krajného vodiča
Nadzemné elektrické vedenia do 110kV	15 m od krajného vodiča
Nadzemné elektrické vedenia do 220kV	20 m od krajného vodiča
Nadzemné elektrické vedenia do 400kV	25 m od krajného vodiča
Podzemné elektrické vedenia do 110kV	1 m od krajného vodiča
Trafostanice z VN na NN	kruhové 10 m
Verejné telekomunikačné siete	1 m
Diaľkové telekomunikačné vedenia	2 m
Verejné Vodovody do DN 500	1,5 m od okraja potrubia
Verejné Vodovody nad DN 500	2,5 m od okraja potrubia
Plynovod s menovitou svetlosťou 201mm-500mm	8 m od osi potrubia

VYPRACOVAL ING. J. JURINA	ZODP. PROJEKTANT ING. M. CHOVANOVÁ	HL. INŽ. PROJEKTU ING. J. PARIĽAK	DOPRAVOPROJEKT
KONTROLOVAL ING. M. CHOVANOVÁ	OKRES STAVBY KEŽMAROK		DOPRAVOPROJEKT a.s. BRATISLAVA DIVÍZIA BRATISLAVA I. 832 03 BRATISLAVA KOMINÁRSKA 2,4
OBJEDNÁVATEĽ SÚC PSK, Jesenná 2689/14, Prešov			

II/540 Obchvat obce Veľká Lomnica

STUPEŇ ZÁMER	FORMÁT 5xA4
DÁTUM 04. 2023	Č. ZÁK. 9142-00
MIERKA 1:5000	Č. ARCH. 1 538
Č. VÝKRESU 4	Č. SÚPRAVY

MAPA VPLYVOV A OPATRENÍ