


ÚZEMNÝ PLÁN OBCE STRÁŇAVY - NÁVRH

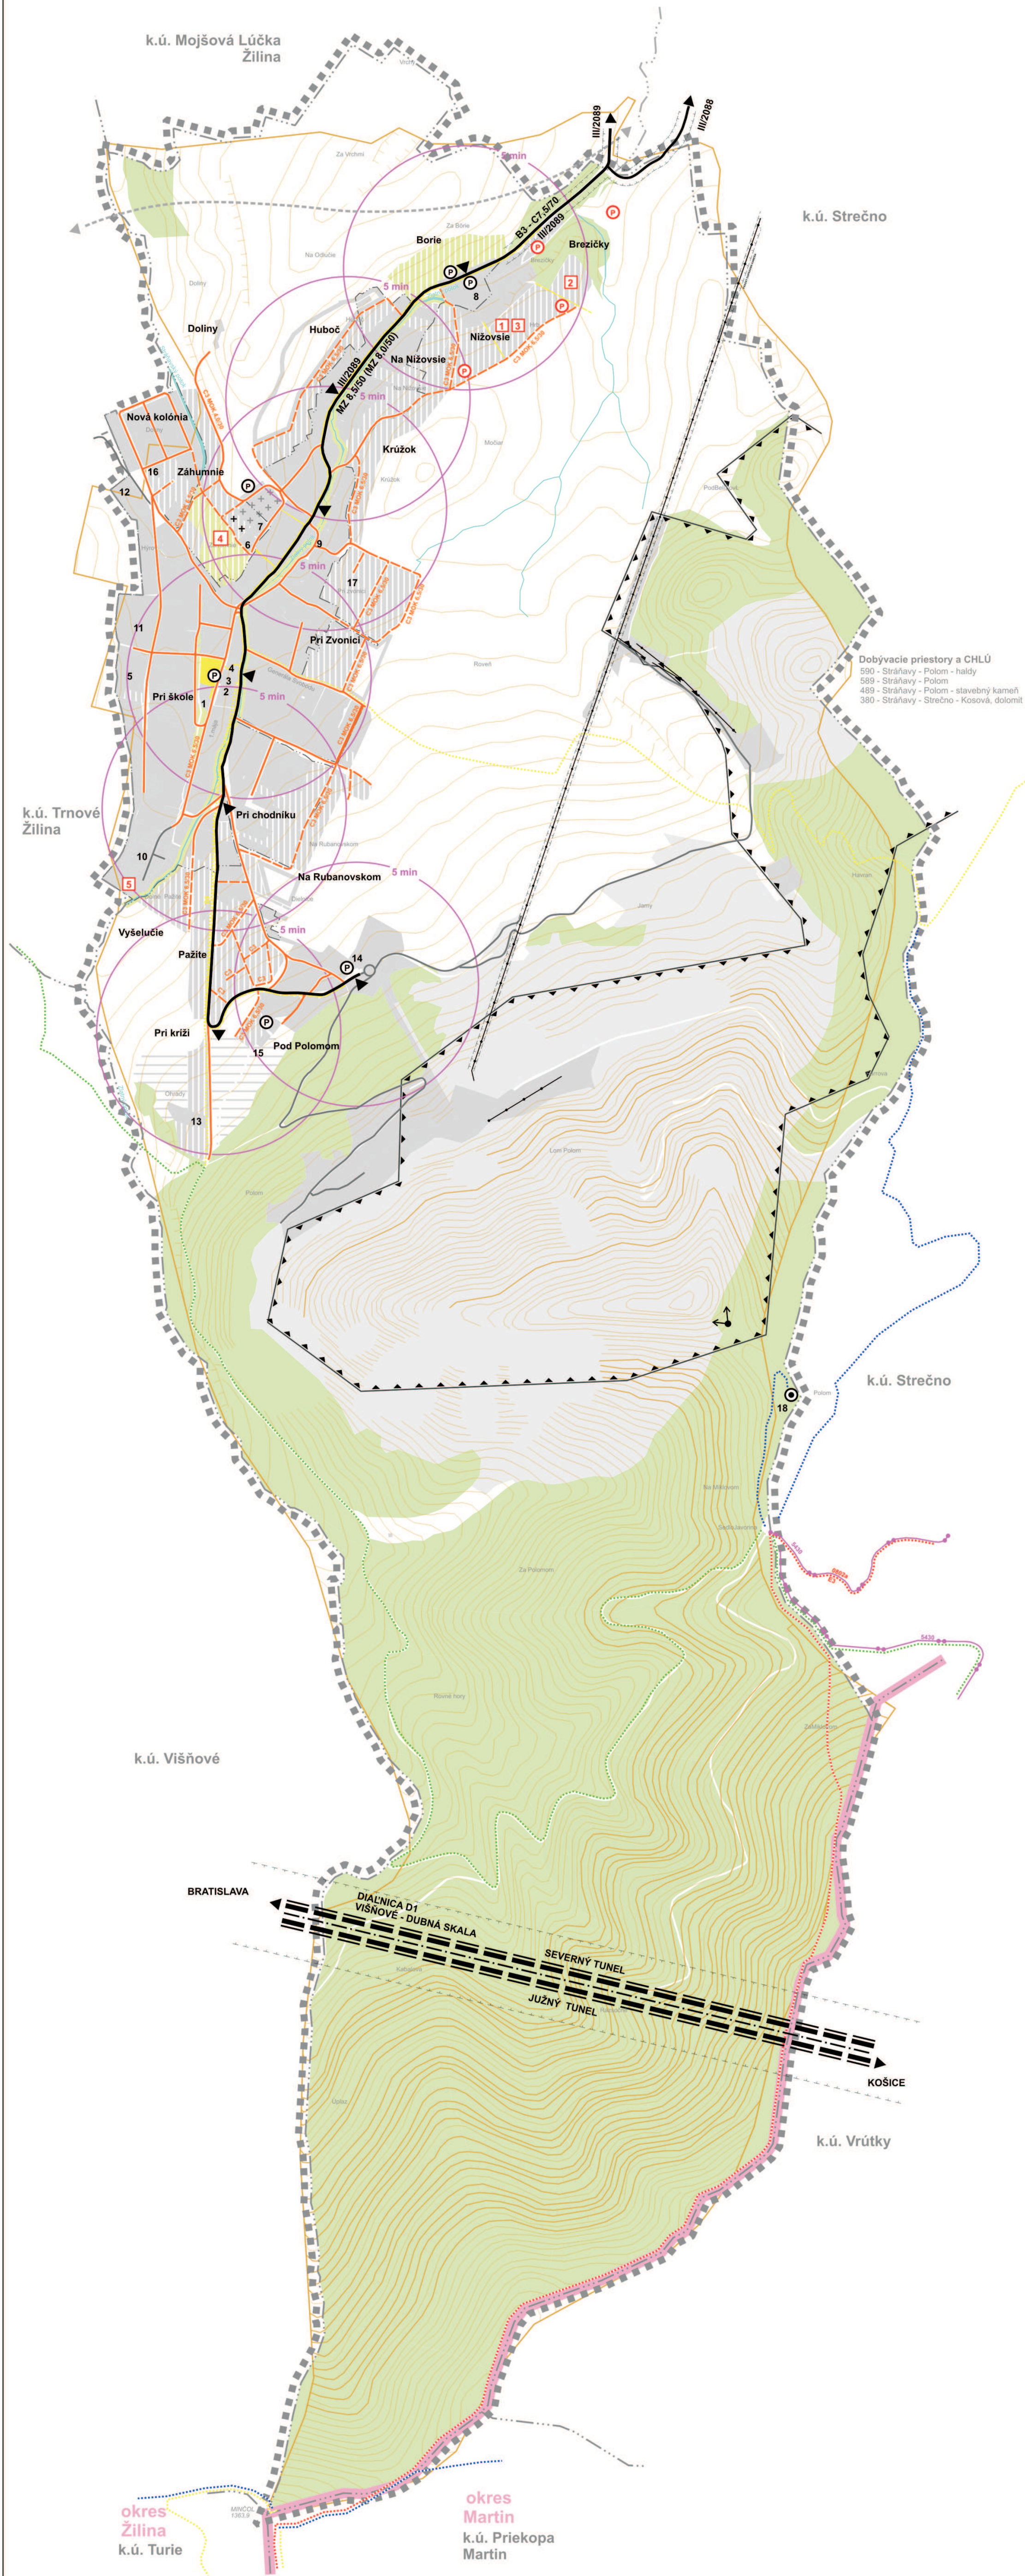

STAV	NÁVRH	VÝHLAD	
			HRANICA RIEŠENÉHO ÚZEMIA
			HRANICA KATASTRÁLNEHO ÚZEMIA
			HRANICA ZASTAVANÉHO ÚZEMIA K 1.1.1990
			HRANICA OCHRANNÝCH PÁSIEM
			ZASTAVANÉ PLOCHY
			CINTORÍN
			VEREJNÁ ZELEŇ, ZÁHRADKY
			OZNAČENIE OBČIANSKEJ VYBAVENOST
			LESY
			VODNÉ TOKY, VODNÉ PLOCHY
			DIALNIČNÝ TUNEL
			ZBERNÁ KOMUNIKÁCIA FUNKČNEJ TRIEDY B3 (CESTY III. TRIEDY)
			ZBERNÁ KOMUNIKÁCIA (Z ÚPN VÚC ŽK)
			OBSLUŽNÁ KOMUNIKÁCIA FUNKČNEJ TRIEDY C3
			ÚČELOVÁ KOMUNIKÁCIA (POLNÁ, LESNÁ CESTA)
			FUNKČNÁ TRIEDA A KATEGÓRIA KOMUNIKÁCIE
			PASOVÝ DOPRAVNÍK KAMEŇA
			AUTOBUSOVÁ ZASTÁVKA
			IZOCHRÓNA DOSTUPNOSTI AUTOBUSOVÝCH ZASTÁVOK (5 min.)
			PARKOVISKÁ
			PEŠIE TRASY
			PEŠIE PLOCHY
			TURISTICKÉ TRASY
			CYKLOTRASY
			VYHLIADKA
			OBJEKT EVIDOVANÝ V ÚZPF
			CHRÁNENÉ LOŽISKOVÉ ÚZEMIE A DOBÝVACIE PRIESTORY

ZOZNAM OBČIANSKEJ VYBAVENOSTI A MIESTNYCH PREVÁDZOK

- 1

OBEČNÝ ÚRAD, KINOSÁLA, KADERNÍCTVO, MANIKÚRA, MASÁŽE, HOSTINEC, POŠTA
- 2

MATERSKÁ ŠKOLA
- 3

POTRAVINY COOP JEDNOTA
- 4

HASIČSKÁ ZBRŮJNICA
- 5

ZÁKLADNÁ ŠKOLA
- 6

RÍMSKO-KATOLICKÝ KOSTOL, FARSKÝ ÚRAD
- 7

DOM SMÚTKU
- 8

KÚPALISKO
- 9

CUKÁRENSKÁ VÝROBA
- 10

STOLÁRSKA VÝROBA, AUTODOPRAVA, PRES SRO
- 11

FOTBALOVÉ IHRISKO
- 12

CVIČNÉ IHRISKO
- 13

MÚZEUM SO STÁLOU EXPOZÍCIOU MALOFATranskej OPERÁCIE
- 14

DOLVAP SRO, VÁPENKA VARÍN
- 15

JAZDECKÝ AREÁL PETRUS
- 16

OBCHOD
- 17

ZVONICA
- 18

PAMÁTNÍK VÍTAZSTVA I ČS ARMÁDNEHO ZBORU
- 1


TERMÁLNE KÚPALISKO - AQUAPARK
- 2

AGROTURISTICKÝ AREÁL
- 3

SPOLOČENSKO-KULTÚRNE CENTRUM
- 4

OBEČNÝ PARK
- 5

ZBERNÝ DVOR A KOMPOSTÁREŇ

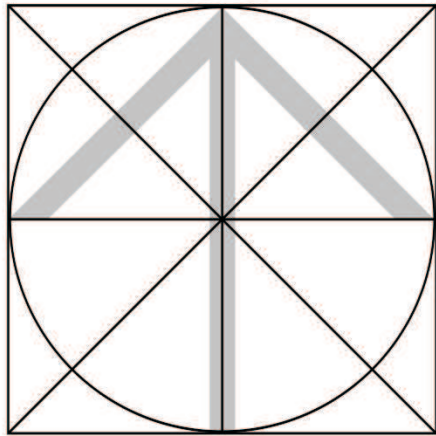

SPRACOVATEĽ: OPN A URBANIZMU	ING. ARCH. DUŠAN MAŇÁK, ING. ARCH. PETER KRAJČ	ROK SPRACOVANIA 05/2022
NÁZOV VÝKRESU:	VÝKRES RIEŠENIA VEREJNÉHO DOPRAVNÉHO VYBAVENIA	MIERKA 1:10 000
NÁZOV DOKUMENTÁCIE:	ÚZEMNÝ PLÁN OBCE STRÁŇAVY NÁVRH	ČÍSLO VÝKRESU 3
OBSTARÁVATEĽ:	OBEC STRÁŇAVY	OSO: ING. ARCH. JÁN BURIAN