


ÚZEMNÝ PLÁN OBCE STRÁŇAVY - NÁVRH

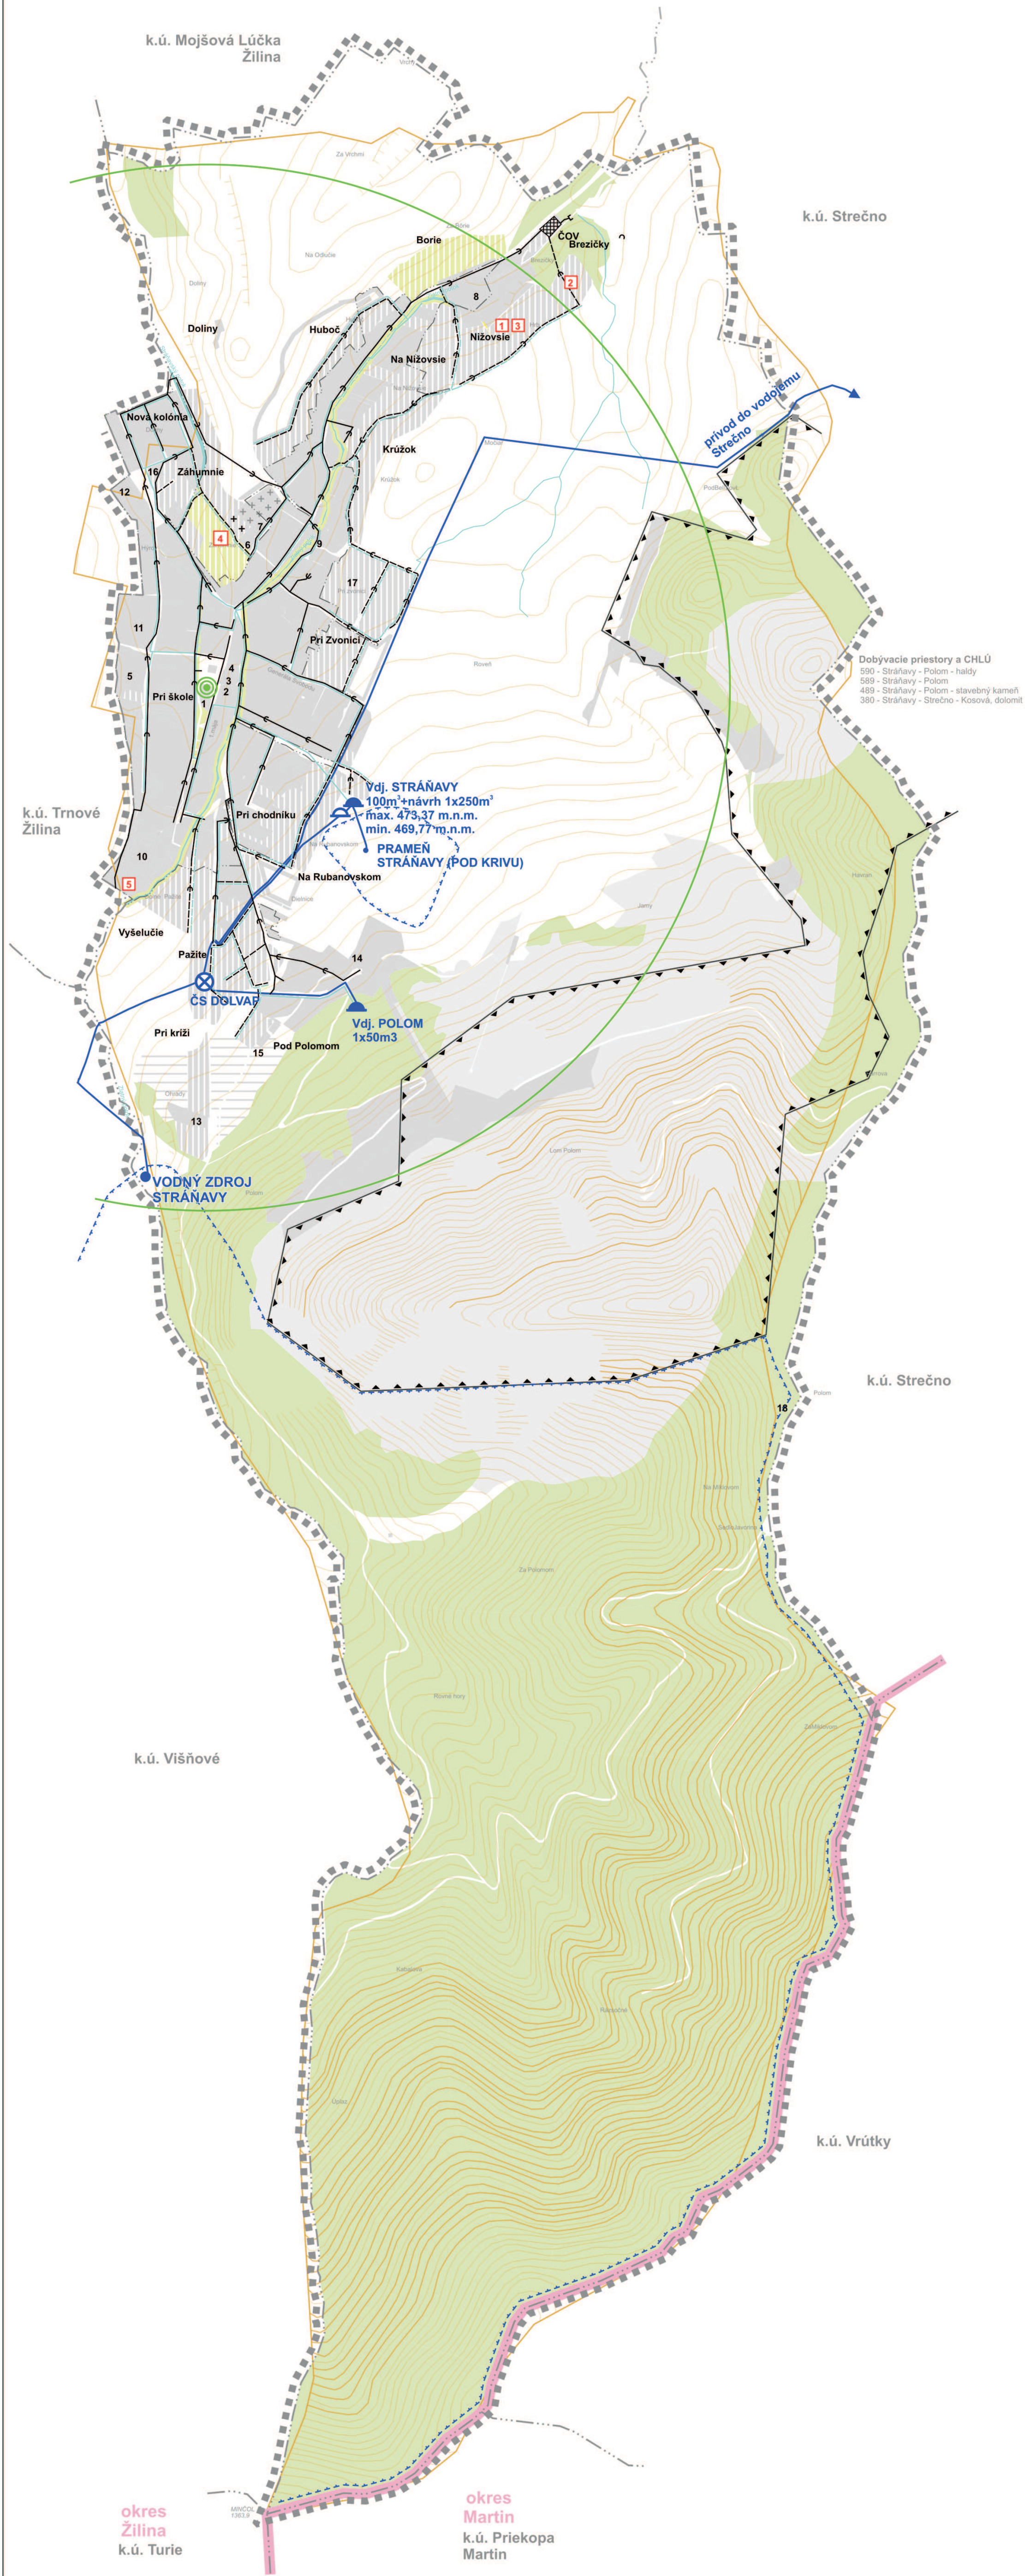

STAV	NÁVRH	VÝHLAD	
			HRANICA RIEŠENÉHO ÚZEMIA
			HRANICA KATASTRÁLNEHO ÚZEMIA
			HRANICA ZASTAVANÉHO ÚZEMIA K 1.1.1990
			HRANICA OCHRANNÝCH PÁSIEM
			HRANICA OCHRANNÝCH PÁSIEM VODNÝCH ZDROJOV
			ZASTAVANÉ PLOCHY
			CINTORÍN
			VEREJNÁ ZELEŇ, ZÁHRADKY
			LESY
			VODNÉ TOKY, VODNÉ PLOCHY
			OZNAČENIE OBČIANSKEJ VYBAVENOSTI
			VODNÝ ZDROJ
			VODOJEM
			ZÁSOBNÉ VODOVODNÉ POTRUBIE
			ROZVODNÁ SIET' VODOVODU
			ČERPACIA STANICA
			SPLAŠKOVÁ KANALIZÁCIA - GRAVITAČNÁ
			ČISTIAREŇ ODPADOVÝCH VÔD
			VYUSTNÝ OBJEKT
			SIRÉNA
			DOSAĤ SIRÉNY

ZOZNAM OBČIANSKEJ VYBAVENOSTI A MIESTNYCH PREVÁDZOK

- 1

OBEČNÝ ÚRAD, KINOSÁLA, KADERNÍCTVO, MANIKÚRA, MASÁŽE, HOSTINEC, POŠTA
- 2

MATERSKÁ ŠKOLA
- 3

POTRAVINY COOP JEDNOTA
- 4

HASIČSKÁ ZBRŮJNICA
- 5

ZÁKLADNÁ ŠKOLA
- 6

RÍMSKO-KATOLICKÝ KOSTOL, FARSKÝ ÚRAD
- 7

DOM SMŮTKU
- 8

KÚPALISKO
- 9

CUKÁRENSKÁ VÝROBA
- 10

STOLÁRSKA VÝROBA, AUTODOPRAVA, PRES SRO
- 11

FOTBALOVÉ IHRISKO
- 12

CVIČNÉ IHRISKO
- 13

MÚZEUM SO STÁLOU EXPOZÍCIOU MALOFATRANSKEJ OPERÁCIE
- 14

DOLVAP SRO, VÁPENKA VARÍN
- 15

JAZDECKÝ AREÁL PETRUS
- 16

OBCHOD
- 17

ZVONICA
- 18

PAMÁTNÍK VÍŤAZSTVA I ČS ARMÁDNEHO ZBORU
- 1


TERMÁLNE KÚPALISKO - AQUAPARK
- 2

AGROTURISTICKÝ AREÁL
- 3

SPOLOČENSKO-KULTÚRNE CENTRUM
- 4

OBEČNÝ PARK
- 5

ZBERNÝ DVOR A KOMPOSTÁREŇ

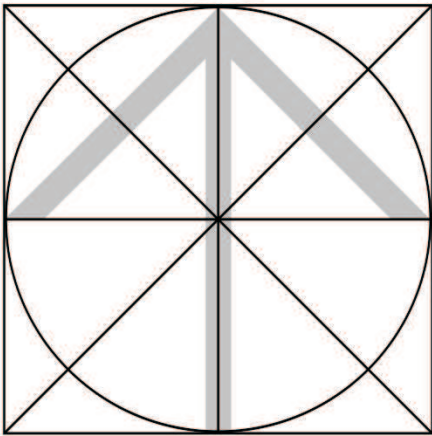

SPRACOVATEĽ: OPN A URBANIZMUS	ING. ARCH. DUŠAN MAŇÁK, ING. ARCH. PETER KRAJČ		
NÁZOV VÝKRESU:	VÝKRES RIEŠENIA VEREJNÉHO TECHNICKÉHO VYBAVENIA VODNÉ HOSPODÁRSTVO		
NÁZOV DOKUMENTÁCIE:	ÚZEMNÝ PLÁN OBCE STRÁŇAVY NÁVRH		ROK SPRACOVANIA 05/2022
OBSTARÁVATEĽ:	OBEČ STRÁŇAVY	OSO:	ING. ARCH. JÁN BURIAN
			MIERKA 1:10 000
			ČÍSLO VÝKRESU 4