


ÚZEMNÝ PLÁN OBCE STRÁŇAVY - NÁVRH

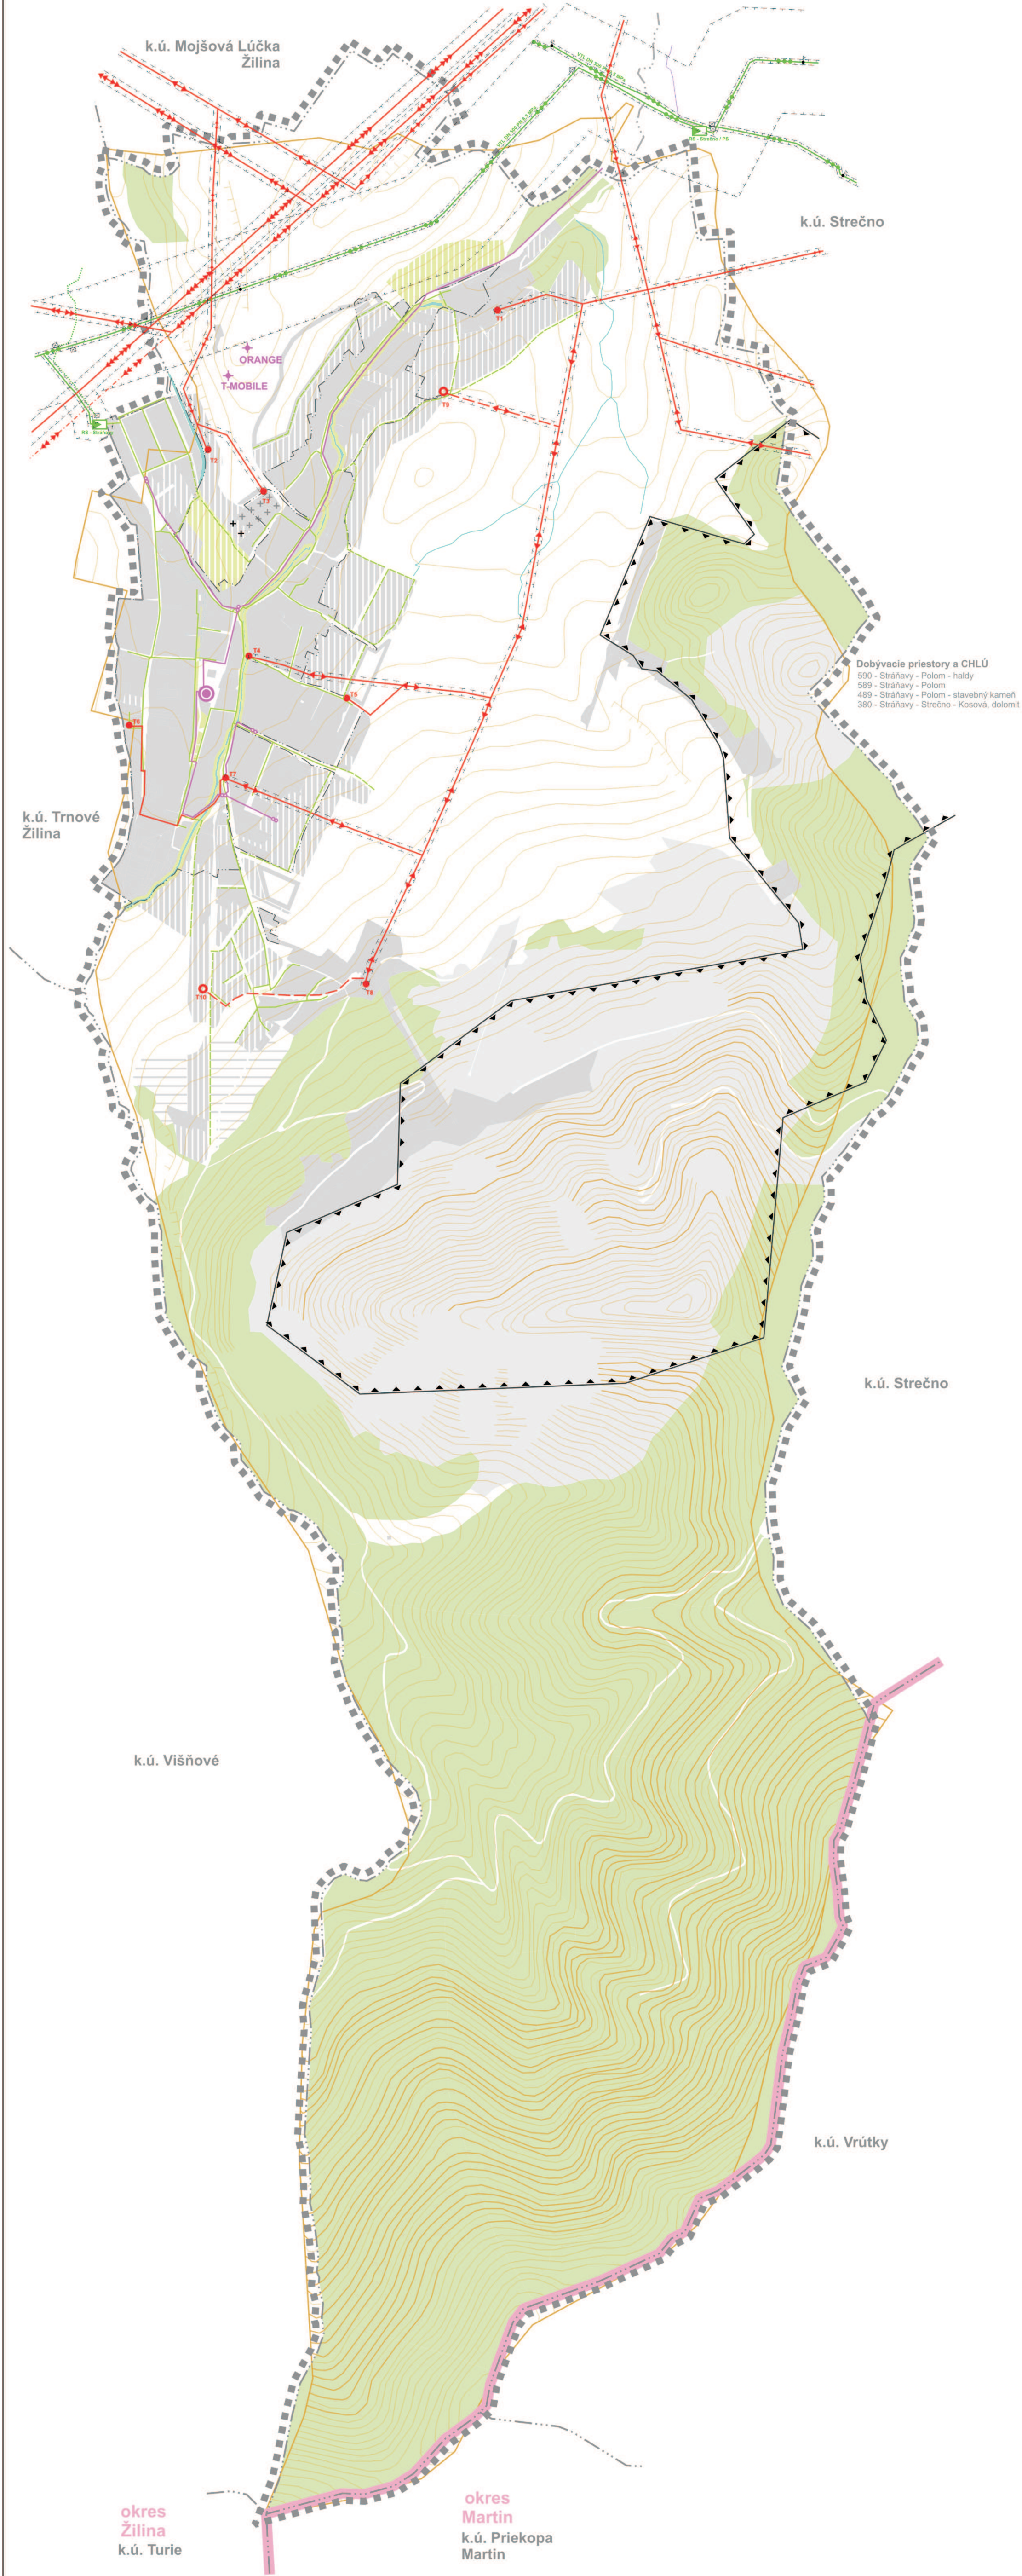

STAV	NÁVRH	VÝHLAD	
			HRANICA RIEŠENÉHO ÚZEMIA
			HRANICA KATASTRÁLNEHO ÚZEMIA
			HRANICA OCHRANNÝCH PÁSIEM
			HRANICA ZASTAVANÉHO ÚZEMIA K 1.1.1990
			ZASTAVANÉ PLOCHY
			CINTORÍN
			VEREJNÁ ZELEŇ, ZÁHRADKY
			LES
			VODNÉ TOKY, VODNÉ PLOCHY
			OZNAČENIE OBČIANSKEJ VYBAVENOSTI
			VVN 400 kV
			VVN 110 kV
			VN 22 kV VZDUŠNÉ VEDENIE
			KÁBLOVÉ 22 kV VN VEDENIE
			TRAFOSTANICA 22/0,4 kV
			VTL PLYNOVOD
			NTL PLYNOVOD
			REGULAČNÁ STANICA PLYNU
			PLYNÁRENSKÉ ZARIADENIA
			OCHRANA PLYNÁRENSKÝCH ZARIADENÍ
			TELEKOMUNIKAČNÝ KÁBEL
			TELEKOMUNIKAČNÝ VYSIELAČ
			VYHLIADKA
			OBJEKT EVIDOVANÝ V ÚZPF
			CHRÁNENÉ LOŽISKOVÉ ÚZEMIE A DOBÝVACIE PRIESTORY

OCHRANNÉ PÁSMO PLYNOVODOV:

vzdialenosť na každú stranu od osi plynovodu alebo od pôdorysu technologickej časti plynárenského zariadenia je

- 8 m pre plynovod s menovitou svetlosťou od 201mm do 500 mm,
- 1 m pre plynovod v zastavanom území s prevádzkovaným tlakom nižším ako 0,4 MPa

BEZPEČNOSTNÉ PÁSMO PLYNOVODOV:

Vzdialenosť na každú stranu od osi plynovodu alebo od pôdorysu plynárenského zariadenia je:


- 10 m pri plynovodoch s tlakom nižším ako 0,4 MPa prevádzkovaných na voľnom priestranstve a na nezastavanom území,
- 150 m pri plynovodoch s tlakom nad 4 MPa s menovitou svetlosťou do 500 mm
- 50 m pri regulačných staniciach, filtračných staniciach, armatúrnych uzloch

OCHRANNÉ PÁSMO ELEKTRICKÝCH VEDENÍ A ZARIADENÍ:

10 m pri napätí od 1 kV do 35 kV vrátane, v súvislých lesných priesekoch 7 m,
15 m pri napätí od 35 kV do 110 kV vrátane,
25 m pri napätí od 220 kV do 400 kV vrátane,
ochranné pásmo zaveseného kábelového vedenia s napätím od 1 kV do 110 kV vrátane je 2 m od krajného vodiča na každú stranu, podzemného elektrického vedenia transformovne z vysokého na nízke napätie je vymedzené vzdialenosťou 10 m od konštrukcie transformovne.

ZOZNAM OBČIANSKEJ VYBAVENOSTI A MIESTNYCH PREVÁDZOK

- | | | | |
|----|---|----|---|
| 1 | OBECNÝ ÚRAD, KINOSÁLA, KADERNÍCTVO, MANIKÚRA, MASÁŽE, HOSTINEC, POŠTA | 13 | MÚZEUM SO STÁLOU EXPOZÍCIOU MALOFATRANSKEJ OPERÁCIE |
| 2 | MATERSKÁ ŠKOLA | 14 | DOLVAP SRO, VÁPENKA VARÍN |
| 3 | POTRAVINY COOP JEDNOTA | 15 | JAZDECKÝ AREÁL PETRUS |
| 4 | HASIČSKÁ ZBROJNICA | 16 | OBCHOD |
| 5 | ZÁKLADNÁ ŠKOLA | 17 | ZVONICA |
| 6 | RÍMSKO-KATOLICKÝ KOSTOL, FARSKÝ ÚRAD | 18 | PAMÁTNÍK VÍŤAZSTVA I ČS ARMÁDNEHO ZBORU |
| 7 | DOM SMŮTKU | | |
| 8 | KÚPALISKO | 1 | TERMÁLNE KÚPALISKO - AQUAPARK |
| 9 | CUKRÁRENSKÁ VÝROBA | 2 | AGROTURISTICKÝ AREÁL |
| 10 | STOLÁRSKA VÝROBA, AUTODOPRAVA, PRES SRO | 3 | SPOLOČENSKO-KULTÚRNE CENTRUM |
| 11 | FOTBALOVÉ IHRISKO | 4 | OBECNÝ PARK |
| 12 | CVIČNÉ IHRISKO | 5 | ZBERNÝ DVOR A KOMPOSTÁREŇ |

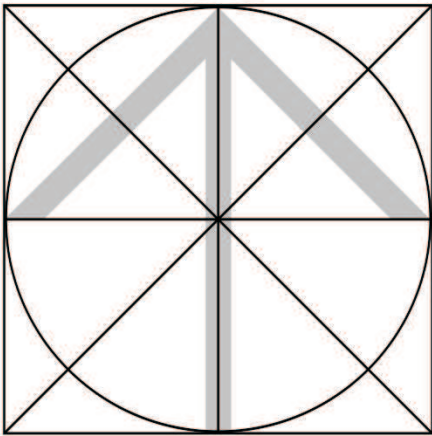

SPRACOVATEĽ: OPN A URBANIZMUS	ING. ARCH. DUŠAN MAŇÁK, ING. ARCH. PETER KRAJČ		
NÁZOV VÝKRESU:	VÝKRES RIEŠENIA VEREJNÉHO TECHNICKÉHO VYBAVENIA ENERGETIKA A TELEKOMUNIKÁCIE		
NÁZOV DOKUMENTÁCIE:	ÚZEMNÝ PLÁN OBCE STRÁŇAVY NÁVRH		ROK SPRACOVANIA 05/2022
OBSTARÁVATEĽ:	OBEC STRÁŇAVY	OSO:	ING. ARCH. JÁN BURIAN
			MIERKA 1:10 000
			ČÍSLO VÝKRESU 5