


ÚZEMNÝ PLÁN OBCE STRÁŇAVY - NÁVRH

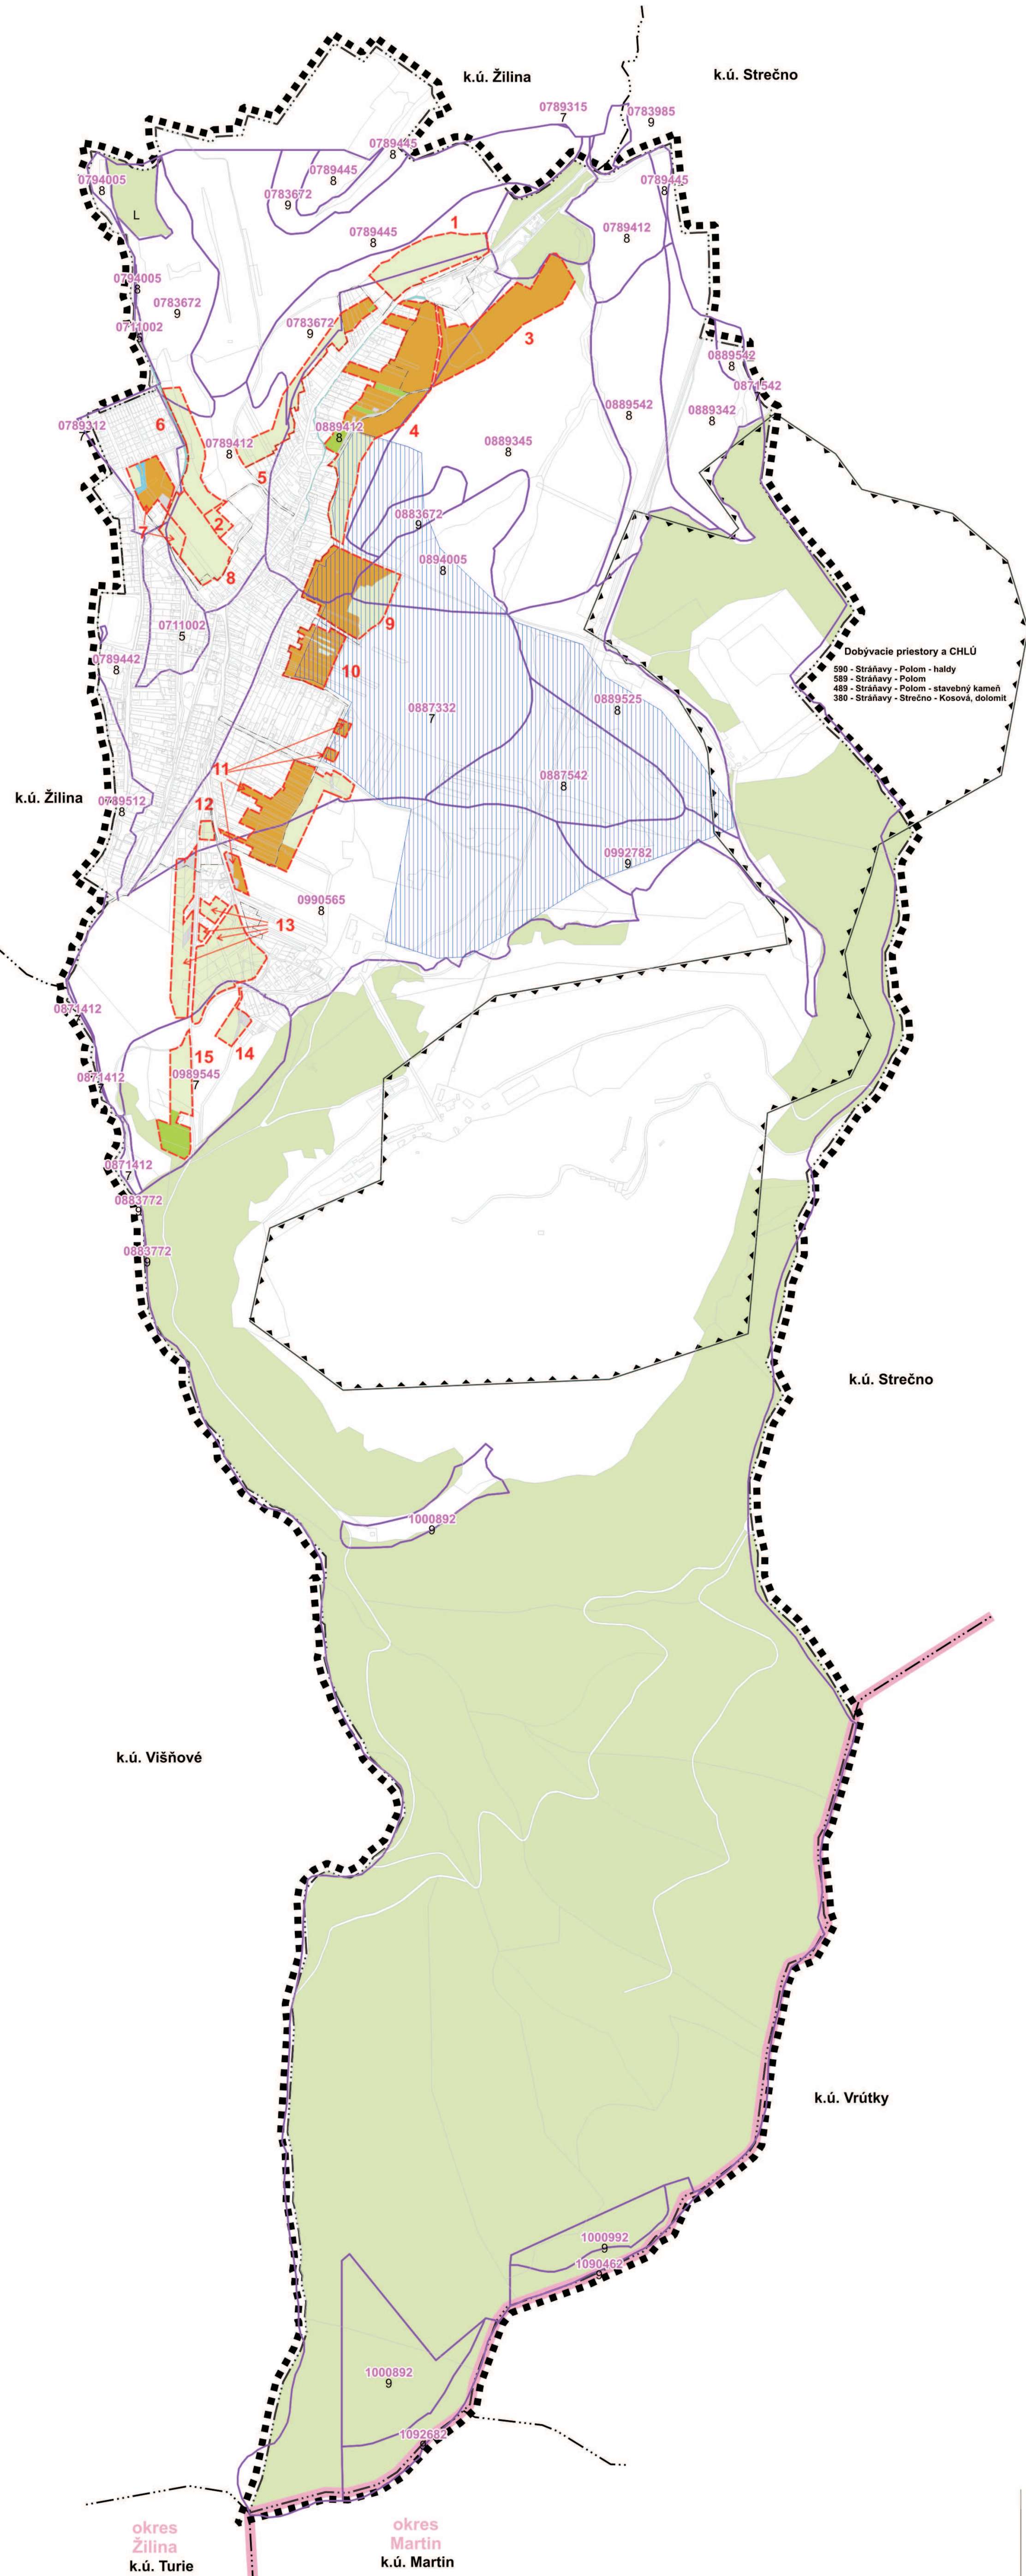

STAV	NÁVRH	
		HRANICA RIEŠENÉHO ÚZEMIA
		HRANICA OKRESU
		HRANICA KATASTRÁLNEHO ÚZEMIA
		HRANICA ZASTAVANÉHO ÚZEMIA K 1.1.1990
		HRANICA SKUTOČNE ZASTAVANÉHO ÚZEMIA
		LOKALITA PREDPOKLADANÉHO POUŽITIA PÔDY NA INÉ ÚČELY
		ČÍSLO LOKALITY
		HRANICA BONITOVANEJ PÔDNO-EKOLOGICKEJ JEDNOTKY
		KÓD A SKUPINA BPEJ
		ZASTAVANÉ PLOCHY
		OSTATNÉ PLOCHY
		ORNÁ PÔDA
		TRVALÝ TRÁVNÝ PORAST
		ZÁHRADA
		LES
		VODNÉ TOKY, VODNÉ PLOCHY
		MELIORÁCIE
		CHRÁNENÉ LOŽISKOVÉ ÚZEMIE A DOBYVACIE PRIESTORY


k.ú. Strečno

k.ú. Višňové

k.ú. Vrútky

okres
Žilina
k.ú. Turie

okres
Martin
k.ú. Martin

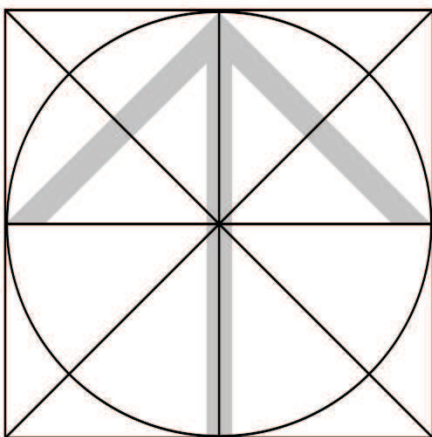

SPRACOVATEĽ: ÚPN A URBANIZMU: ING. ARCH. DUŠAN MAŇÁK, ING. ARCH. PETER KRAJČ		ROK SPRACOVANIA 05/2022	
NÁZOV VÝKRESU: VYHODNOTENIE DÔSLEDKOV STAVEBNÝCH ZÁMEROV A INÝCH ZÁMEROV NA PP		MIERKA 1:10 000	
NÁZOV DOKUMENTÁCIE: ÚZEMNÝ PLÁN OBCE STRÁŇAVY NÁVRH		ČÍSLO VÝKRESU 6	
OBSTARÁVATEĽ: OBEC STRÁŇAVY	OSO: ING. ARCH. JÁN BURIAN		