


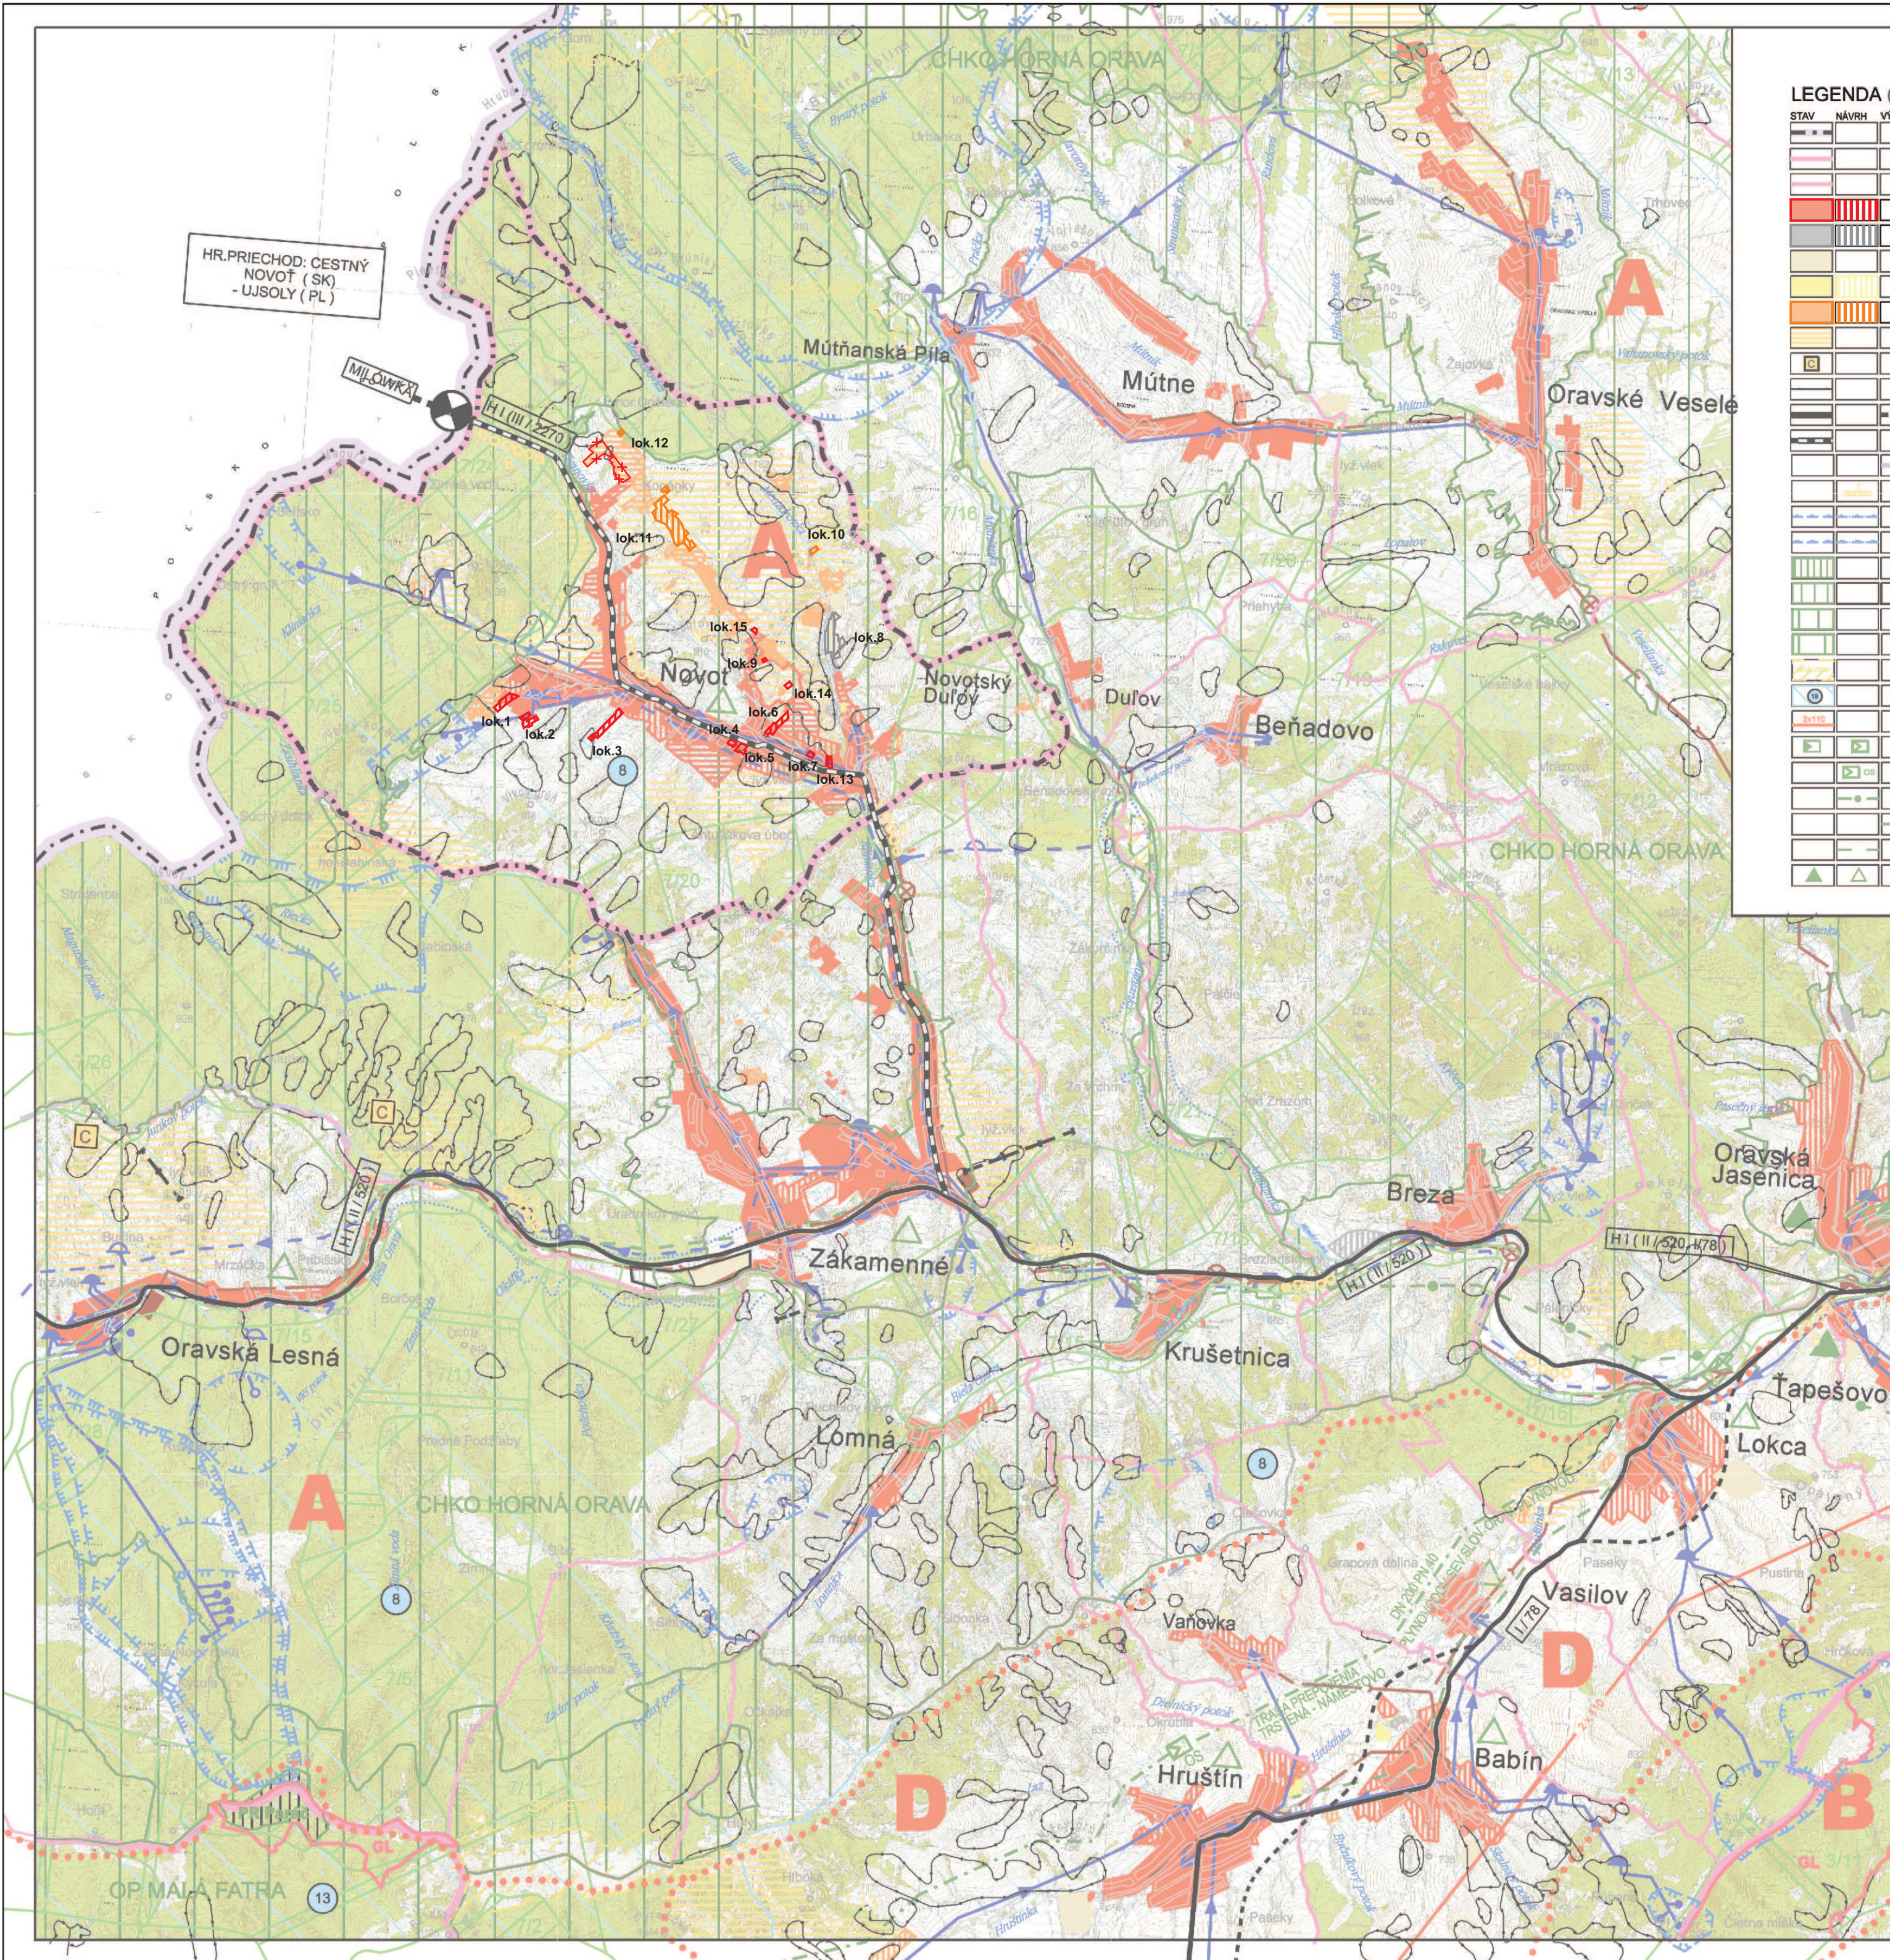

LEGENDA (ÚPN VÚC ŽILINSKÝ KRAJ)

STAV	NÁVRH	VÝHLAD	
			HRANICA SLOVENSKEJ REPUBLIKY
			HRANICA OKRESU
			HRANICA KATASTRÁLNEHO ÚZEMIA
			OBYTNÉ PLOCHY A PLOCHY OV
			PLOCHY PRIEMYSELNEJ VÝROBY, SKLADOV
			ZARIADENIA
			POLNOHOSPODÁRSKEJ VÝROBY
			PLOCHY ŠPORTOVÝCH ZARIADENÍ
			PLOCHY REKREÁCIE A TURIZMU
			REKREAČNÝ PRIESTOR VYŠŠIEHO VÝZNAMU PRE DYNAMICKÉ AKTIVITY
			CELOŠTÁTNE STREDISKO TURIZMU
			SVAHOVÉ DEFORMÁCIE
			CESTA I. A II. TRIEDY
			CESTA III. TRIEDY
			ÚZKOKOLAJNÁ ŽELEZIČNÁ TRÁŤ
			CYKLOMAGISTRÁLY PODĽA SLOVENSKEHO CYKLOKLUBU
			PHO ZDROJOV PITNÝCH VÔD II"
			PHO ZDROJOV PITNÝCH VÔD III
			POVODIE VODÁRENSKEHO TOKU
			MALOPLOŠNÉ CHRÁNENÉ ÚZEMIE
			ZÓNA A - V. STUPENŤ OCHRANY
			VEĽKOPLOŠNÉ CHRÁNENÉ ÚZEMIE
			ZÓNA B - IV. STUPENŤ OCHRANY
			VEĽKOPLOŠNÉ CHRÁNENÉ ÚZEMIE
			ZÓNA C - III. STUPENŤ OCHRANY
			VEĽKOPLOŠNÉ CHRÁNENÉ ÚZEMIE
			ZÓNA D - II. STUPENŤ OCHRANY
			NAVROHOVANÉ CHRÁNENÉ ÚZEMIA
			EUROPSKEHO VÝZNAMU NATURA 2000
			NAVROHOVANÉ CHRÁNENÉ VTÁCIE ÚZEMIE
			VVN 110 KV VEDENIE DVOJITÉ
			REGULAČNÁ STANICA PLYNU
			ODOZDÁVACIA STANICA PLYNU
			VTI PLYNOVOD
			TRASA PREPOJOVACIEHO PLYNOVODU
			STL PLYNOVOD PN 3
			PLYNOFIKOVANÉ SÍDLA

STAV	NÁVRH	VÝHLAD	
			ČISTIAREŇ ODPADOVÝCH VÔD
			ČERPACIA STANICA KANALIZAČNÁ
			SKUPINOVÝ KANALIZAČNÝ ZBERAČ
			HLAVNÉ SKUPINOVÉ PRÍVÁDZACE PITNEJ VODY
			VODOJEM
			ČERPACIA STANICA
			ZDROJ PITNEJ VODY PODZEMNÝ
			ZDROJ VODY (MINERÁLNY, GEOTERMÁLNY)

PODKLAD : ÚPN VÚC ŽILINSKEHO KRAJA - ZMENY A DOPLNKY č. 1-5

LEGENDA - ÚSES - u

STAV	NÁVRH	VÝHLAD	
			BIOKORIDOR NADREGIONÁLNEHO VÝZNAMU
			BIOKORIDOR REGIONÁLNEHO VÝZNAMU
			BIOCENTRUM NADREGIONÁLNEHO VÝZNAMU
			BIOCENTRUM REGIONÁLNEHO VÝZNAMU
			GENOFONDOVÉ LOKALITY

ÚZEMNÉ VYMEDZENIE KRAJINNÝCH ŠTRUKTÚR

STAV	NÁVRH	VÝHLAD	
			HRANICA KRAJINNÝCH PRIESTOROV
			PRIESTOR PRÍRODNEJ KRAJINY - EKOLOGICKY HODNOTNEJ
			PRIESTOR LESNEJ KRAJINY
			PRIESTOR ZMIEŠANEJ KRAJINY

LEGENDA (ÚPN - OBCE NOVOŤ)

STAV	NÁVRH	VÝHLAD	
			HRANICA KATASTRÁLNEHO ÚZEMIA OBCE NOVOŤ
			OBYTNÉ PLOCHY A PLOCHY OV
			PLOCHY PRIEMYSELNEJ VÝROBY, SKLADOV
			ZARIADENIA
			POLNOHOSPODÁRSKEJ VÝROBY
			PLOCHY ŠPORTOVÝCH ZARIADENÍ
			PLOCHY REKREÁCIE A TURIZMU
			JAVY NA ZRUŠENIE



Ing. arch. Katarína Konfálová – PROARCH, Poľná 24/9, Ružomberok



ÚZEMNÝ PLÁN OBCE NOVOŤ

ZMENY ADOPLNKY č.1

VÝKRES ŠIRŠÍCH VZŤAHOV

OBJEDNÁVATEĽ DOKUMENTÁCIE:

OBEC NOVOŤ

AUTORI RIŠENIA:

ING. ARCH. KATARÍNA KONFÁLOVÁ, AUTORIZOVANÝ ARCHITEKT

ODBORNÁ SPOLUPRÁCA:

ING. ARCH. PETER KRAJČ - AUTORIZOVANÝ ARCHITEKT

ING. ROMAN TISO

DÁTUM:

AUGUST 2023

MIERKA VÝKRESU:

1:50 000

ČÍSLO VÝKRESU:

1