


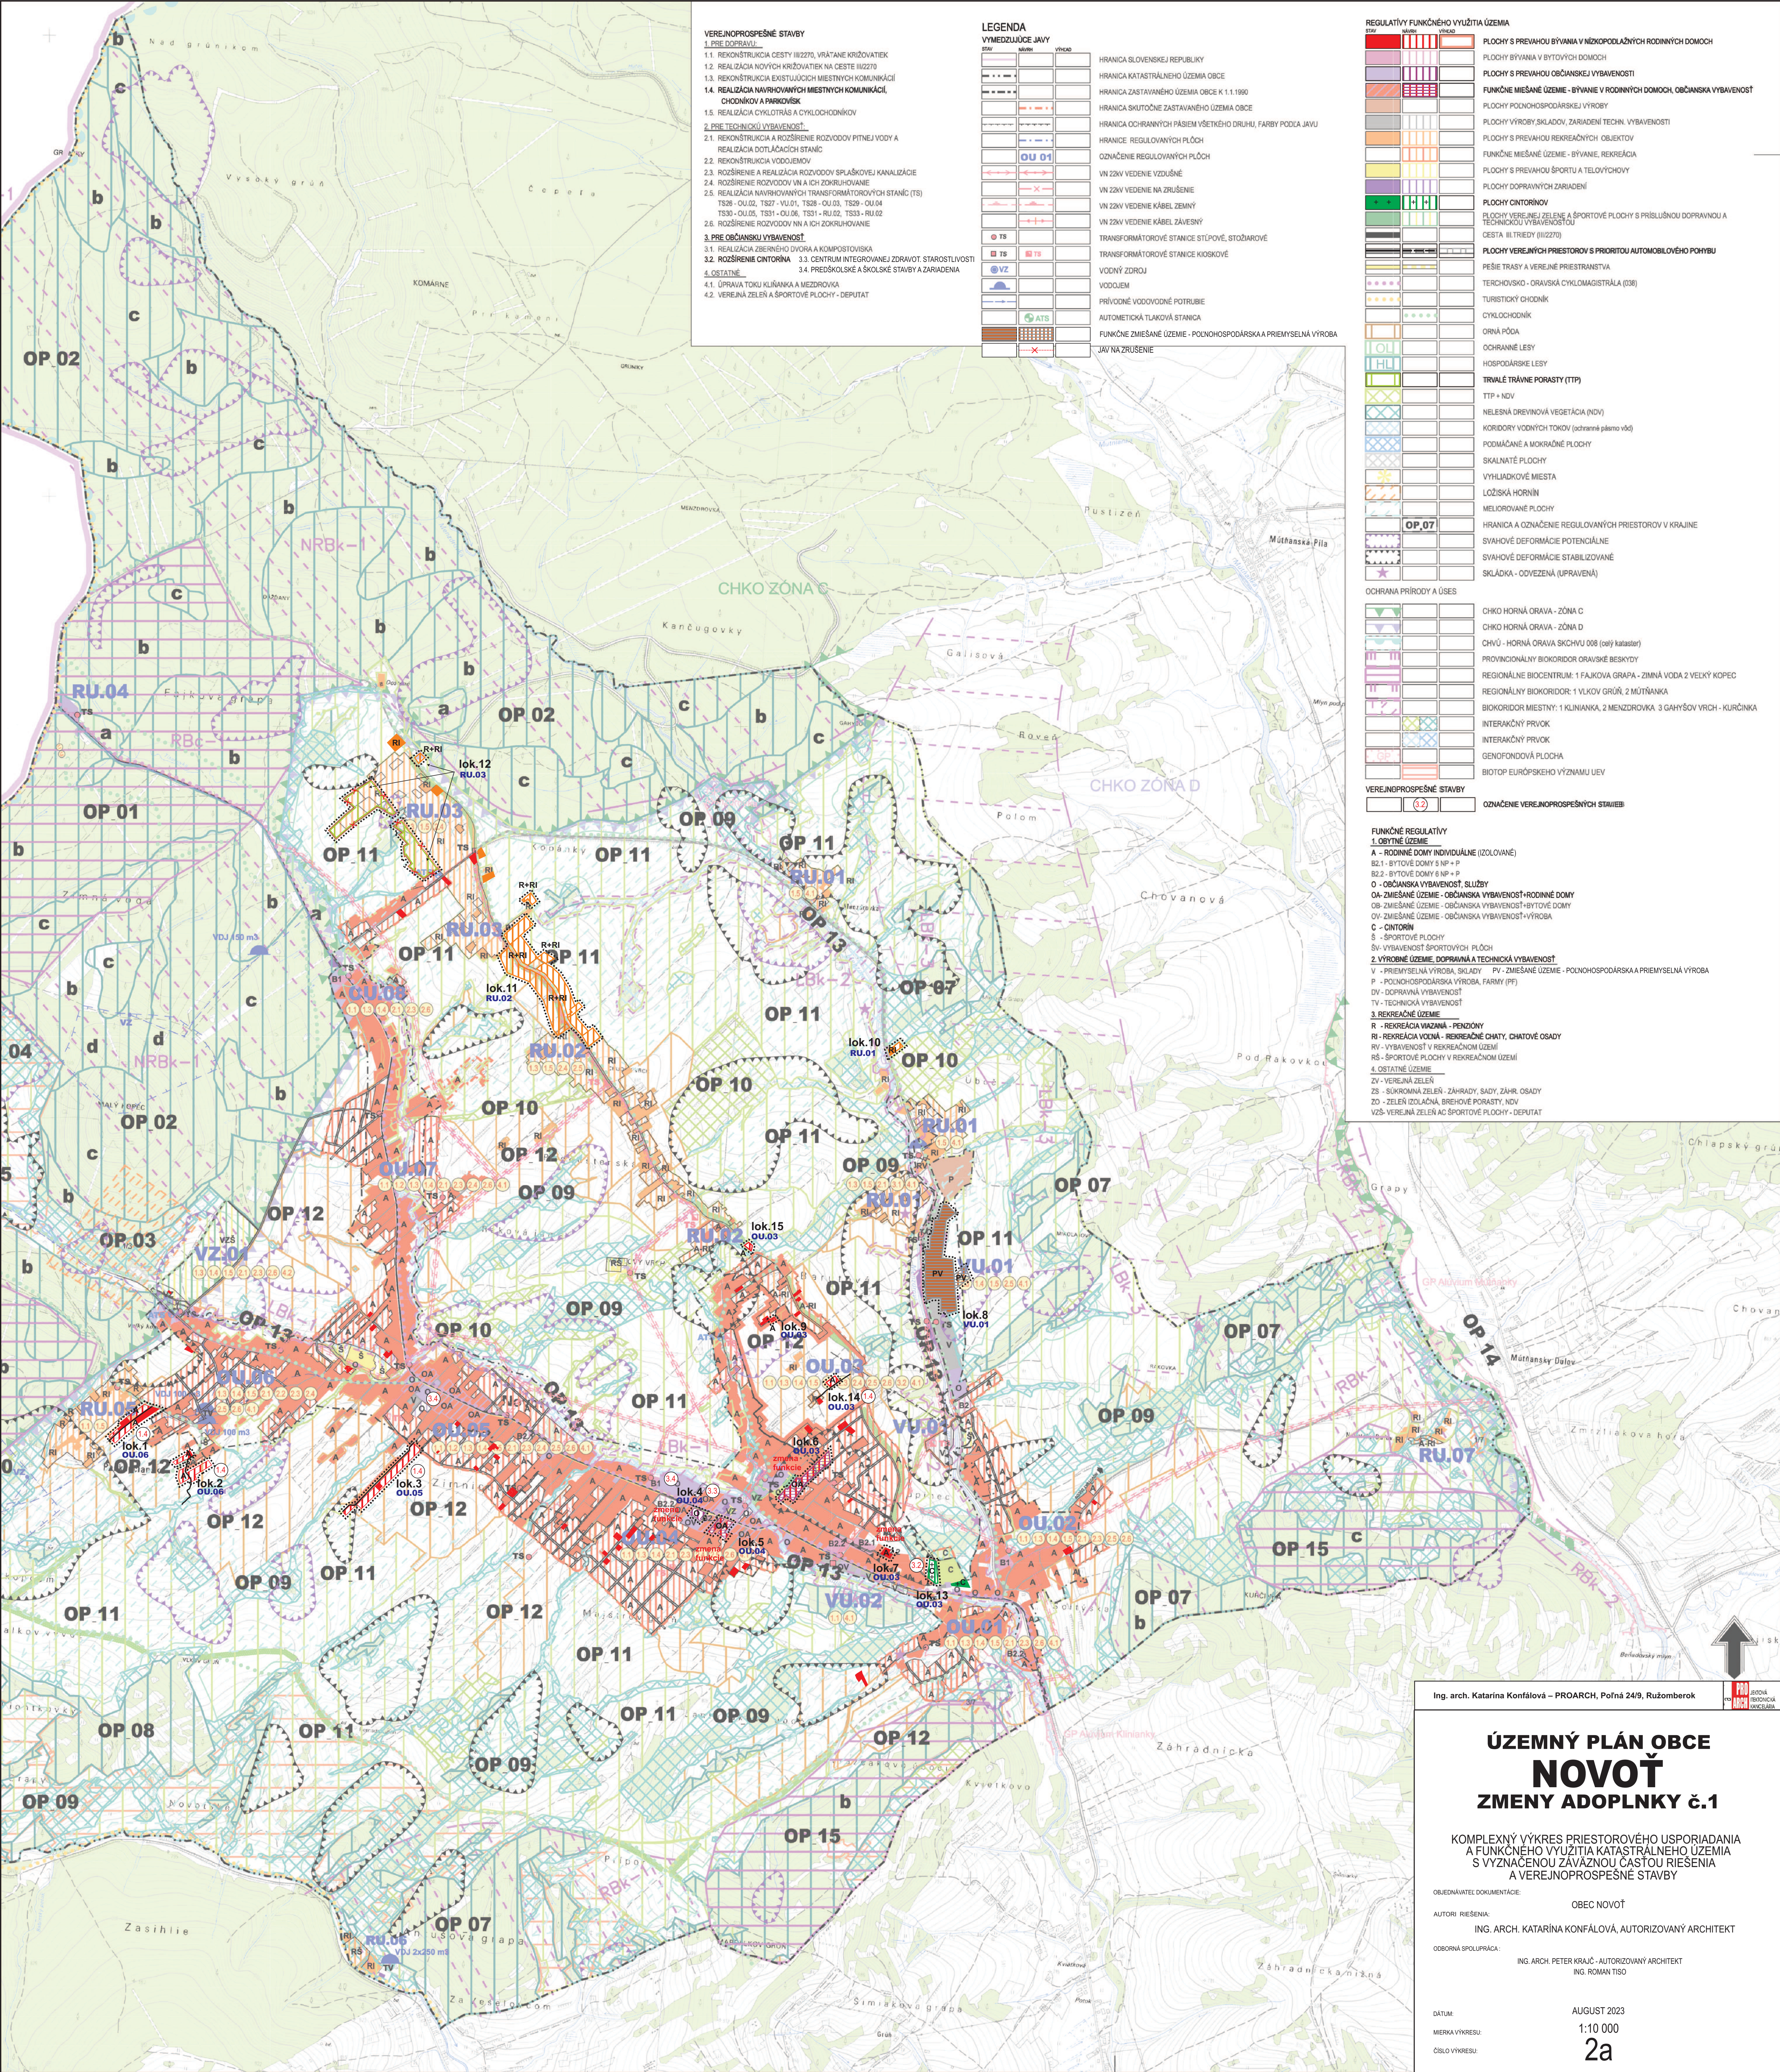

- VEREJNOPROSPEŠNÉ STAVBY**
- 1. PRE DOPRAVU**
- 1.1. REKONŠTRUKCIA CESTY III/2270, VRÁTANE KRIŽOVATIEK
- 1.2. REALIZÁCIA NOVÝCH KRIŽOVATIEK NA CESTE III/2270
- 1.3. REKONŠTRUKCIA EXISTUJÚCICH MIESTNYCH KOMUNIKÁCIÍ
- 1.4. REALIZÁCIA NAVRHOVANÝCH MIESTNYCH KOMUNIKÁCIÍ, CHODNÍKOV A PÁRHOVÍSK**
- 1.5. REALIZÁCIA CYKLOTRÁS A CYKLOCHODNÍKOV
- 2. PRE TECHNICKÚ VYBAVENOSŤ**
- 2.1. REKONŠTRUKCIA A ROZŠÍRENIE ROZVODOV PITNEJ VODY A REALIZÁCIA DÔTIACICH STANÍC
- 2.2. REKONŠTRUKCIA VODOJEKOV
- 2.3. ROZŠÍRENIE A REALIZÁCIA ROZVODOV SPLAŠKOVEJ KANALIZÁCIE
- 2.4. ROZŠÍRENIE ROZVODOV VN A ICH ZOKRUHOVANIE
- 2.5. REALIZÁCIA NAVRHOVANÝCH TRANSFORMÁTOROVÝCH STANÍC (TS)
- TS26 - OU.02, TS27 - VU.01, TS28 - OU.03, TS29 - OU.04, TS30 - OU.05, TS31 - OU.06, TS31 - RU.02, TS33 - RU.02
- 2.6. ROZŠÍRENIE ROZVODOV NN A ICH ZOKRUHOVANIE
- 3. PRE OBČIANSKU VYBAVENOSŤ**
- 3.1. REALIZÁCIA ZBERNÉHO DVORA A KOMPPOSTOVNÍKA
- 3.2. ROZŠÍRENIE CINTORÍNA
- 3.3. CENTRUM INTEGROVANÉJ ZDRAVOTI STAROSTLIVOSTI
- 3.4. PREDŠKOLSKÉ A ŠKOLSKÉ STAVBY A ZARIADENIA
- 4. OSTATNÉ**
- 4.1. UPRÁVA TOKU KÚŤANKA A MEZDROVKA
- 4.2. VEREJNÁ ZELENÁ A ŠPORTOVÉ PLOCHY - DEPUTAT

LEGENDA

VYMEDZUJÚCE JAVY

stav	obraz	výsoba
HRANICA SLOVENSKEJ REPUBLIKY		
HRANICA KATASTRÁLNEHO ÚZEMIA OBCE		
HRANICA ZASTAVANÉHO ÚZEMIA OBCE K 1.1.1990		
HRANICA SKUTOČNÉ ZASTAVANÉHO ÚZEMIA OBCE		
HRANICA OCHRANNÝCH PÁSEM VŠETKEHO DRUHU, FARBY PODĽA JAVY		
HRANICE REGULOVANÝCH PLOCH		
OZNAČENIE REGULOVANÝCH PLOCH		
VN 22KV VEDENIE VZDUŠNÉ		
VN 22KV VEDENIE NA ZRÚŠENIE		
VN 22KV VEDENIE KÁBEL ZEMNÝ		
VN 22KV VEDENIE KÁBEL ZÁVESNÝ		
TRANSFORMÁTOROVÉ STANICE STĺPOVÉ, STOŽAROVÉ		
TRANSFORMÁTOROVÉ STANICE KIOSKOVÉ		
VODNÝ ZDROJ		
VODOJEM		
PRÍVODNÉ VODOVODNÉ POTRUBIE		
AUTOMETICKÁ TLAKOVÁ STANICA		
FUNKČNÉ ZMIEŠANÉ ÚZEMIE - POĽNOHOSPODÁRSKA A PRIEMYSELNÁ VÝROBA		
JAV NA ZRÚŠENIE		

REGULATÍVY FUNKČNÉHO VYUŽITIA ÚZEMIA

stav	obraz	výsoba
PLOCHY S PREVÁHOU BÝVANIA V NÍZKOPODLAŽNÝCH RODINNÝCH DOMOCH		
PLOCHY BÝVANIA V BYTOVÝCH DOMOCH		
PLOCHY S PREVÁHOU OBČIANSKEJ VYBAVENOSTI		
FUNKČNÉ MIEŠANÉ ÚZEMIE - BÝVANIE V RODINNÝCH DOMOCH, OBČIANSKA VYBAVENOSŤ		
PLOCHY POĽNOHOSPODÁRSKEJ VÝROBY		
PLOCHY VÝROBY SKLADOV, ZARIADENÍ TECHN. VYBAVENOSTI		
PLOCHY S PREVÁHOU REKREAČNÝCH OBJEKTOV		
FUNKČNÉ MIEŠANÉ ÚZEMIE - BÝVANIE, REKREAČIA		
PLOCHY S PREVÁHOU ŠPORTU A TELOVÝCHOVY		
PLOCHY DOPRAVNÝCH ZARIADENÍ		
PLOCHY CINTORÍNOV		
PLOCHY VEREJNEJ ZELENÉ A ŠPORTOVÉ PLOCHY S PRÍSLUŠNOU DOPRAVNOU A TECHNICKOU VYBAVENOSŤOU		
CESTA III TRIEDY (III/2270)		
PLOCHY VEREJNÝCH PRIESTOROV S PRIORITOU AUTOMOBILÉHO POHYBU		
PEŠIE TRASY A VEREJNÉ PRIESTRANSTVIA		
TERCHOVSKO - ORAVSKÁ CYKLOMAGISTRÁLA (038)		
TURISTICKÝ CHODNÍK		
CYKLOCHODNÍK		
ORNÁ PÔDA		
OCHRANNÉ LESY		
HOSPODÁRSKE LESY		
TRVÁLE TRÁVNE PORASTY (TTP)		
TTP + NDV		
NELESNÁ DREVINOVÁ VEGETÁCIA (NDV)		
KORIDORY VODNÝCH TOKOV (ochranné pásmo vód)		
PODĽAČNÉ A MOKRAČNÉ PLOCHY		
SKALNATÉ PLOCHY		
VYHLADKOVÉ MIESTA		
LOŽISKÁ HORNÍN		
MELIOROVANÉ PLOCHY		
HRANICA A OZNAČENIE REGULOVANÝCH PRIESTOROV V KRAJINE		
SVAHOVÉ DEFORMÁCIE POTENCIÁLNE		
SVAHOVÉ DEFORMÁCIE STABILIZOVANÉ		
SKLÁDKA - ODVEZENÁ (UPRAVENÁ)		

OCHRANA PRÍRODY A ÚSES

CHKO HORNÁ ORAVA - ZÓNA C	
CHKO HORNÁ ORAVA - ZÓNA D	
CHVÚ - HORNÁ ORAVA SKCHVU 008 (celý kataster)	
PROVINCIONÁLNY BIOKORIDOR ORAVSKÉ BESKYDY	
REGIONÁLNE BIOCENTRUM: 1 FAJKOVA GRAPA - ZIMNÁ VODA Z VEĽKÝ KOPEC	
REGIONÁLNY BIOKORIDOR: 1 VLKOV GRŮN, 2 MŤŤANKA	
BIOKORIDOR MIESTNY: 1 KUNJANKA, 2 MENZDROVKA, 3 GAHYŠOV VRCH - KURČINKA	
INTERAKČNÝ PRVOK	
INTERAKČNÝ PRVOK	
GENOFONDOVÁ PLOCHA	
BIOTOP EURÓPSKEHO VÝZNAMU UEV	

VEREJNOPROSPEŠNÉ STAVBY

	(32)	OZNAČENIE VEREJNOPROSPEŠNÝCH STAVIEB
--	------	--------------------------------------

FUNKČNÉ REGULATÍVY

1. OBYTNÉ ÚZEMIE

A - RODINNÉ DOMY INDIVIDUÁLNE (IZOLOVANE)

B2.1 - BYTOVÉ DOMY 6 NP + P

B2.2 - BYTOVÉ DOMY 6 NP + P

O - OBČIANSKA VYBAVENOSŤ, SLUŽBY

OA - ZMIEŠANÉ ÚZEMIE - OBČIANSKA VYBAVENOSŤ-RODINNÉ DOMY

OB - ZMIEŠANÉ ÚZEMIE - OBČIANSKA VYBAVENOSŤ-BYTOVÉ DOMY

OV - ZMIEŠANÉ ÚZEMIE - OBČIANSKA VYBAVENOSŤ-VÝROBA

C - CINTORÍN

S - ŠPORTOVÉ PLOCHY

SV - VYBAVENOSŤ ŠPORTOVÝCH PLOCH

2. VÝROBNÉ ÚZEMIE, DOPRAVNÁ A TECHNICKÁ VYBAVENOSŤ

V - PRIEMYSELNÁ VÝROBA, SKLADY

PV - ZMIEŠANÉ ÚZEMIE - POĽNOHOSPODÁRSKA A PRIEMYSELNÁ VÝROBA

P - POĽNOHOSPODÁRSKA VÝROBA, FARMY (PF)

DV - DOPRAVNÁ VYBAVENOSŤ

TV - TECHNICKÁ VYBAVENOSŤ

3. REKREAČNÉ ÚZEMIE

R - REKREAČIA VAZANÁ - PENZIÓNY

RI - REKREAČIA VOJNA - REKREAČNÉ CHATY, CHATOVÉ OSADY

RV - VYBAVENOSŤ V REKREAČNOM ÚZEMÍ

RS - ŠPORTOVÉ PLOCHY V REKREAČNOM ÚZEMÍ

4. OSTATNÉ ÚZEMIE

ZV - VEREJNÁ ZELENÁ

ZS - SÚKROMNÁ ZELENÁ - ZÁHRADY, SADY, ZÁHR. OSADY

ZO - ZELENÁ IZOLAČNÁ, BREHOVÉ PORASTY, NDV

VZS - VEREJNÁ ZELENÁ AC ŠPORTOVÉ PLOCHY - DEPUTAT

ÚZEMNÝ PLÁN OBCE NOVOT'

ZMENY ADOPLNKY č.1

KOMPLEXNÝ VÝKRES PRIESTOROVÉHO USPORIADANIA A FUNKČNÉHO VYUŽITIA KATASTRÁLNEHO ÚZEMIA S VYZNAČENOU ZÁVAZNOU ČASŤOU RIEŠENIA A VEREJNOPROSPEŠNÉ STAVBY

OBJEDNÁVATEĽ DOKUMENTÁCIE: OBEC NOVOT'

AUTORI RIEŠENIA: ING. ARCH. KATARÍNA KONFÁLOVÁ, AUTORIZOVANÝ ARCHITEKT

OBODNÁ SPOLUPRÁCA: ING. ARCH. PETER KRAJČ - AUTORIZOVANÝ ARCHITEKT
ING. ROMAN TISO

DATUM: AUGUST 2023

MERKA VÝKRESU: 1:10 000

ČÍSLO VÝKRESU: 2a