


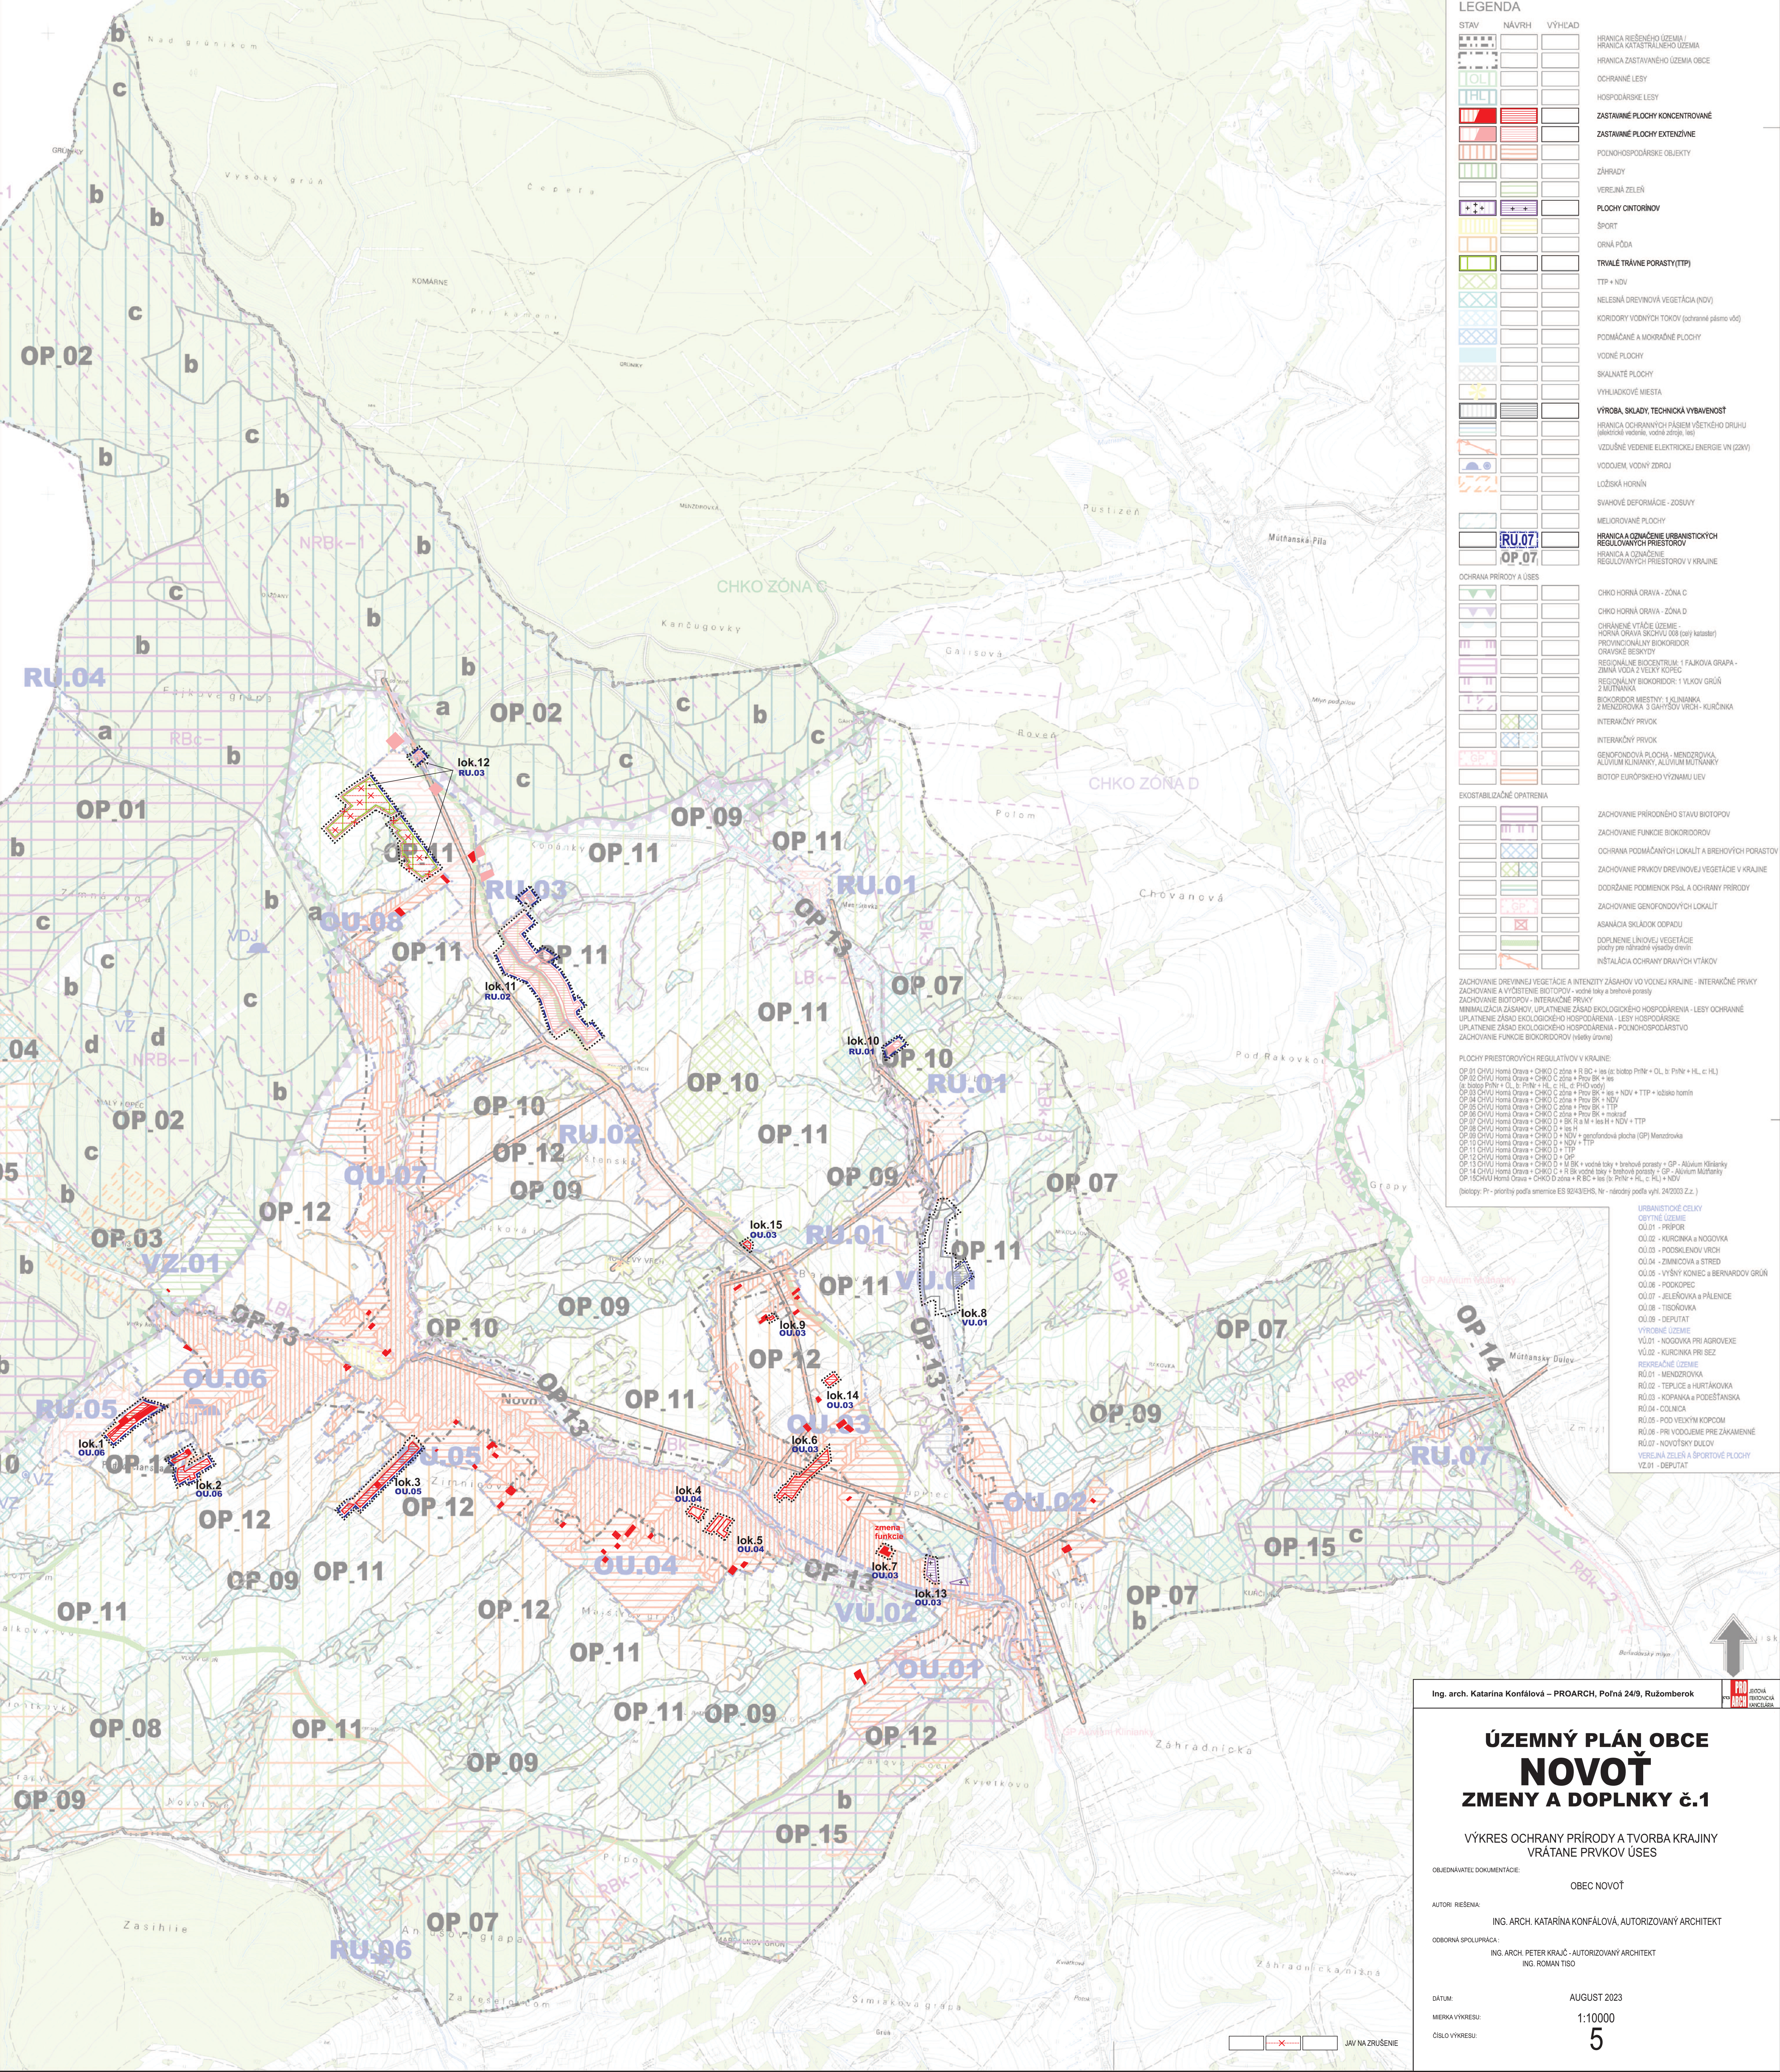

Ing. arch. Katarína Konfálová – PROARCH, Poľná 24/9, Ružomberok

ÚZEMNÝ PLÁN OBCE NOVOŤ ZMENY A DOPLNKY č.1

VÝKRES OCHRANY PŘÍRODY A TVORBA KRAJINY VRÁTANE PRVKOV ÚSES

OBEC NOVOTÍN

AUTORI RIŠENIA

ING. ARCH. KATARÍNA KONFÁLOVÁ, AUTORIZOVANÝ ARCHITEKT

ODBORNÁ SPOLUPRÁCA

ING. ARCH. PETER KRAJČ - AUTORIZOVANÝ ARCHITEKT
ING. ROMAN TIŠO

DÁTUM:

AUGUST 2023

MIERKA VÝKRESU

1.10000

ČÍSLO VÝKRESU:

5

5