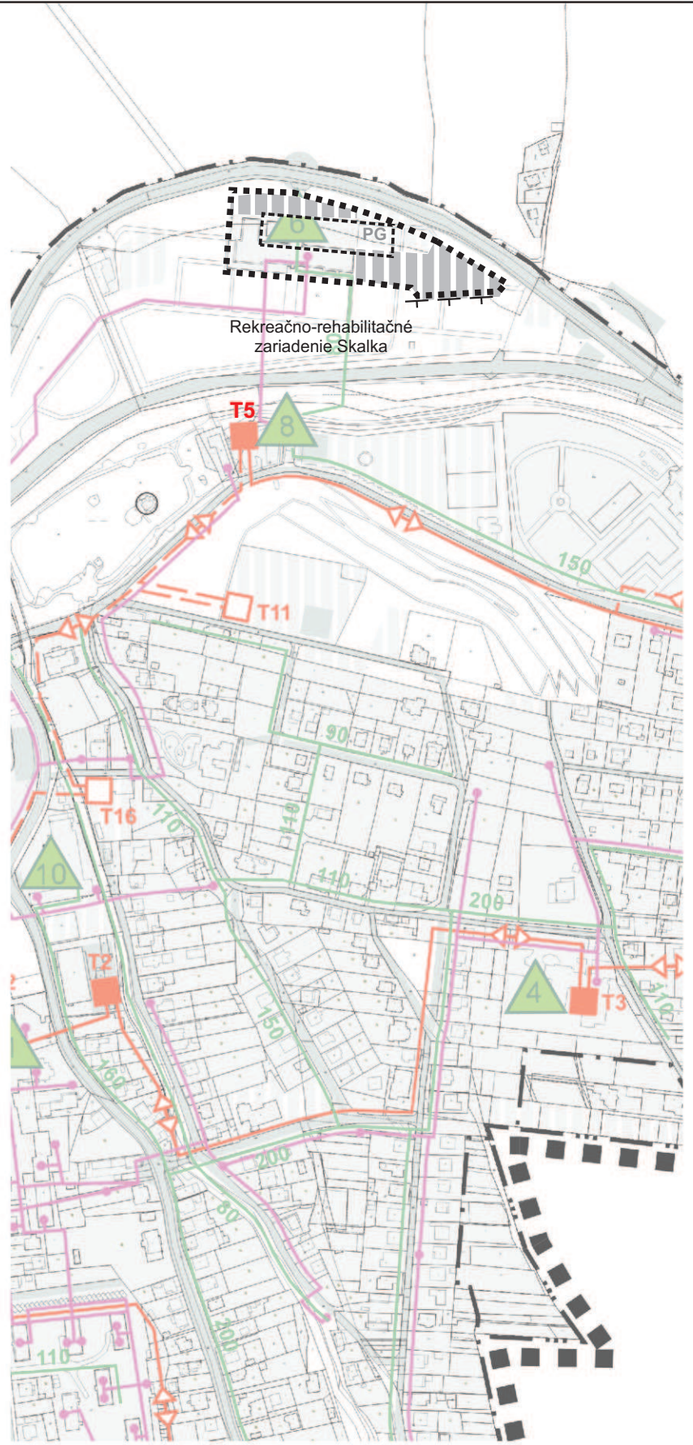

STAV	NÁVRH	
		HRANICA RIEŠENÉHO ÚZEMIA
		HRANICA ZASTAVANÉHO ÚZEMIA OBCE K 1.1.1990
		HRANICA KATASTRÁLNEHO ÚZEMIA
		HRANICA OCHRANNÝCH PÁSEM
		ZVN 400 kV ELEKTRICKÉ VEDENIE
		VVN 2x110 kV ELEKTRICKÉ VEDENIE
		VN 22 kV ELEKTRICKÉ VEDENIE
		VN 22 kV ELEKTRICKÝ KÁBEL
		NÁVRH VN 22 kV VEDENIA NA ZRUŠENIE
		TRAFOSTANICA STOŽIAROVÁ, MUROVANÁ
		VVTL PLYNOVOD SEVERNÉ SLOVENSKO DN 500 PN 64
		MIESTNY PLYNOVOD STL
		MIESTNY PLYNOVOD STL - VÝHĽAD
		MIESTNY PLYNOVOD NTL
RS		REGULAČNÁ STANICA PLYNU
DRS		DOREGULÁCIA STL/NTL
4		ZDROJE TEPLA NAD 0,2 MW
		POŠTA, AUTOMATICKÁ TELEFÓNNA ÚSTREDŇA
		DIAĽKOVÝ KÁBEL
		MIESTNY TELEFÓNNY KÁBEL
		MIESTNY TELEFÓNNY KÁBEL - VÝHĽAD
		DIAĽKOVÝ KÁBEL NA ZRUŠENIE
		VODNÉ PLOCHY A TOKY
		ZASTAVANÉ ÚZEMIE

Mierka: 1 :5 000	Názov dokumentácie: **ÚZEMNÝ PLÁN SÍDELNÉHO ÚTVARU RAJECKÉ TEPLICE - ZaD č.14**		Čís. výkresu: 4B
Rok sprac.: 07/2023	Názov výkresu: **VÝKRES RIEŠENIA VEREJNÉHO TECHNICKÉHO VYBAVENIA - ENERGETIKA, TELEKOMUNIKÁCIE**		
ING.ARCH. PETER KRAJČ, AUTORIZOVANÝ ARCHITEKT M.ŠINSKÉHO 9, 01007 ŽILINA, Č. TEL.: IČO: 33339121			
Hlavný riešiteľ: Ing. arch. P. Krajč	Zodpovedný projektant:: Ing. arch. P. Krajč.		