



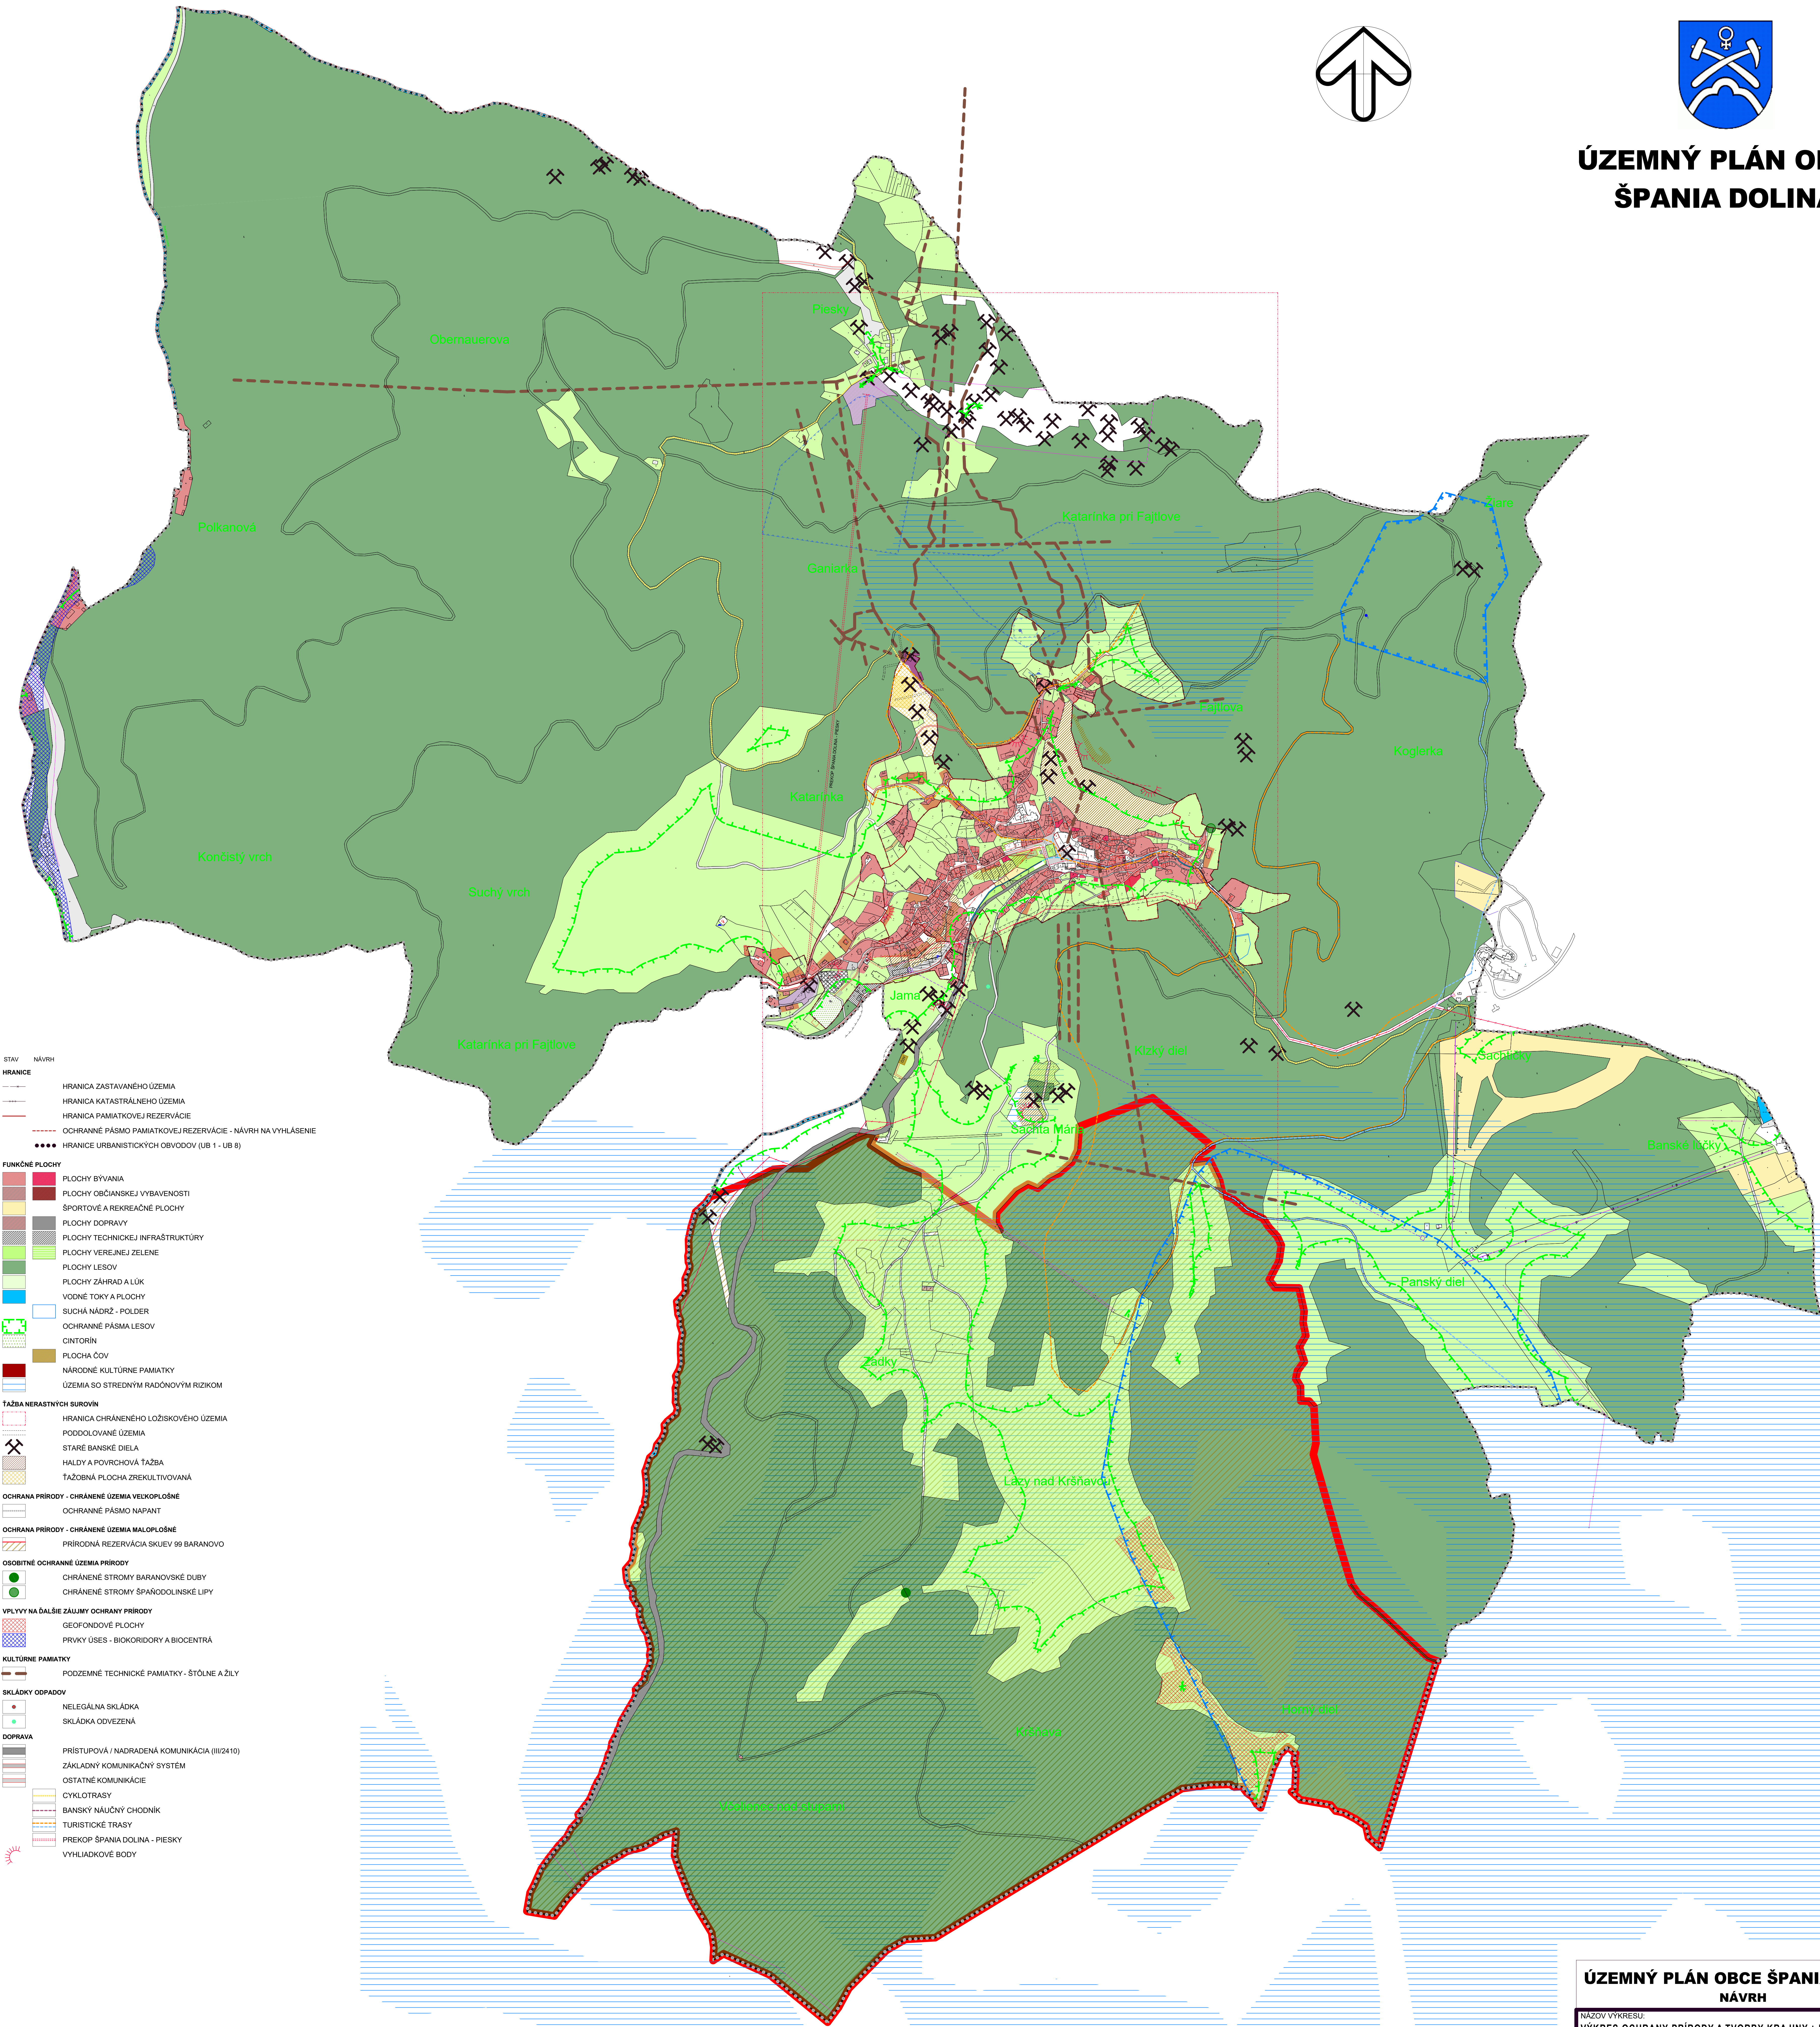

ÚZEMNÝ PLÁN OBCE ŠPANIA DOLINA

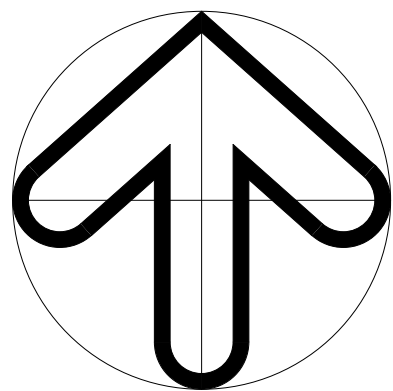

- STAV NÁVRH
- HRANICE**
- HRANICA ZASTAVANÉHO ÚZEMIA
 - HRANICA KATASTRÁLNEHO ÚZEMIA
 - HRANICA PAMIATKOVEJ REZERVÁCIE
 - OCHRANNÉ PÁSMO PAMIATKOVEJ REZERVÁCIE - NÁVRH NA VYHLASENIE
 - HRANICE URBANISTICKÝCH OBVODOV (UB 1 - UB 8)
- FUNKČNÉ PLOCHY**
- PLOCHY BÝVANIA
 - PLOCHY OBČANSKEJ VÝBAVENOSTI
 - ŠPORTOVÉ A REKREAČNÉ PLOCHY
 - PLOCHY DOPRAVY
 - PLOCHY TECHNICKEJ INFRAŠTRUKTÚRY
 - PLOCHY VEREJNEJ ZELENÉ
 - PLOCHY LEŠOV
 - PLOCHY ZÁHRAD A LŮK
 - VOĽNÉ TOKY A PLOCHY
 - SUCHÁ NÁDRŽ - POLDER
 - OCHRANNÉ PÁSMO LEŠOV
 - CINTORÍN
 - PLOCHA ČOV
 - NÁRODNÉ KULTÚRNE PAMIATKY
 - ÚZEMIA SO STREDNÝM RADŇOVÝM RIZIKOM
- ŤAŽBA NERASTNÝCH SUROVÍN**
- HRANICA OCHRÁNENÉHO LOŽISKOVÉHO ÚZEMIA
 - PODDOLOVANÉ ÚZEMIA
 - STARÉ BANSKÉ DIELA
 - HALDY A POVRCHOVÁ ŤAŽBA
 - ŤAŽEBNÁ PLOCHA ZREKULTIVOVANÁ
- OCHRANA PRÍRODY - CHRÁNENÉ ÚZEMIA VEĽKOPLOŠNÉ**
- OCHRANNÉ PÁSMO NAPANT
- OCHRANA PRÍRODY - CHRÁNENÉ ÚZEMIA MALOPLOŠNÉ**
- PRÍRODNÁ REZERVÁCIA SKŤEV 99 BARANOVŤO
- OSOBITNÉ OCHRANNÉ ÚZEMIA PRÍRODY**
- CHRÁNENÉ STROMY BARANOVSKÉ DUBY
 - CHRÁNENÉ STROMY ŠPANODOLSKÉ LIPY
- VPLYVY NA ĎALŠIE ZÁJMY OCHRANY PRÍRODY**
- GEOFONDOVÉ PLOCHY
 - PRVKY ÚSES - BIKORIDORY A BIOCENTRÁ
- KULTÚRNE PAMIATKY**
- PODZEMNÉ TECHNICKÉ PAMIATKY - STŮLNÉ A ŽILY
- SKLÁDKY ODPADOV**
- NELEGÁLNA SKLÁDKA
 - SKLÁDKA ODVEZENÁ
- DOPRAVA**
- PRÍSTUPOVÁ / NADRADENÁ KOMUNIKÁCIA (III/2410)
 - ZÁKLADNÝ KOMUNIKAČNÝ SYSTÉM
 - OSTATNÉ KOMUNIKÁCIE
 - CYKLOTRASY
 - BANSKÝ NÁUČNÝ CHODNÍK
 - TURISTICKÉ TRASY
 - PREKOP ŠPANIA DOLINA - PIESKY
 - VYHLIADKOVÉ BODY

ÚZEMNÝ PLÁN OBCE ŠPANIA DOLINA NÁVRH

NÁZOV VÝKRESU:			VÝKRES OCHRANY PRÍRODY A TVORBY KRAJINY + ÚSES		M 1:5 000
OBJEDNÁVATEL:	OBEC ŠPANIA DOLINA			ČÍSLO VÝKRESU: <	