
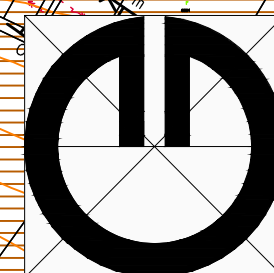


ZMENY A DOPLNKY ÚPN-O MLYNICA 7/2023

PODKLAD: 2

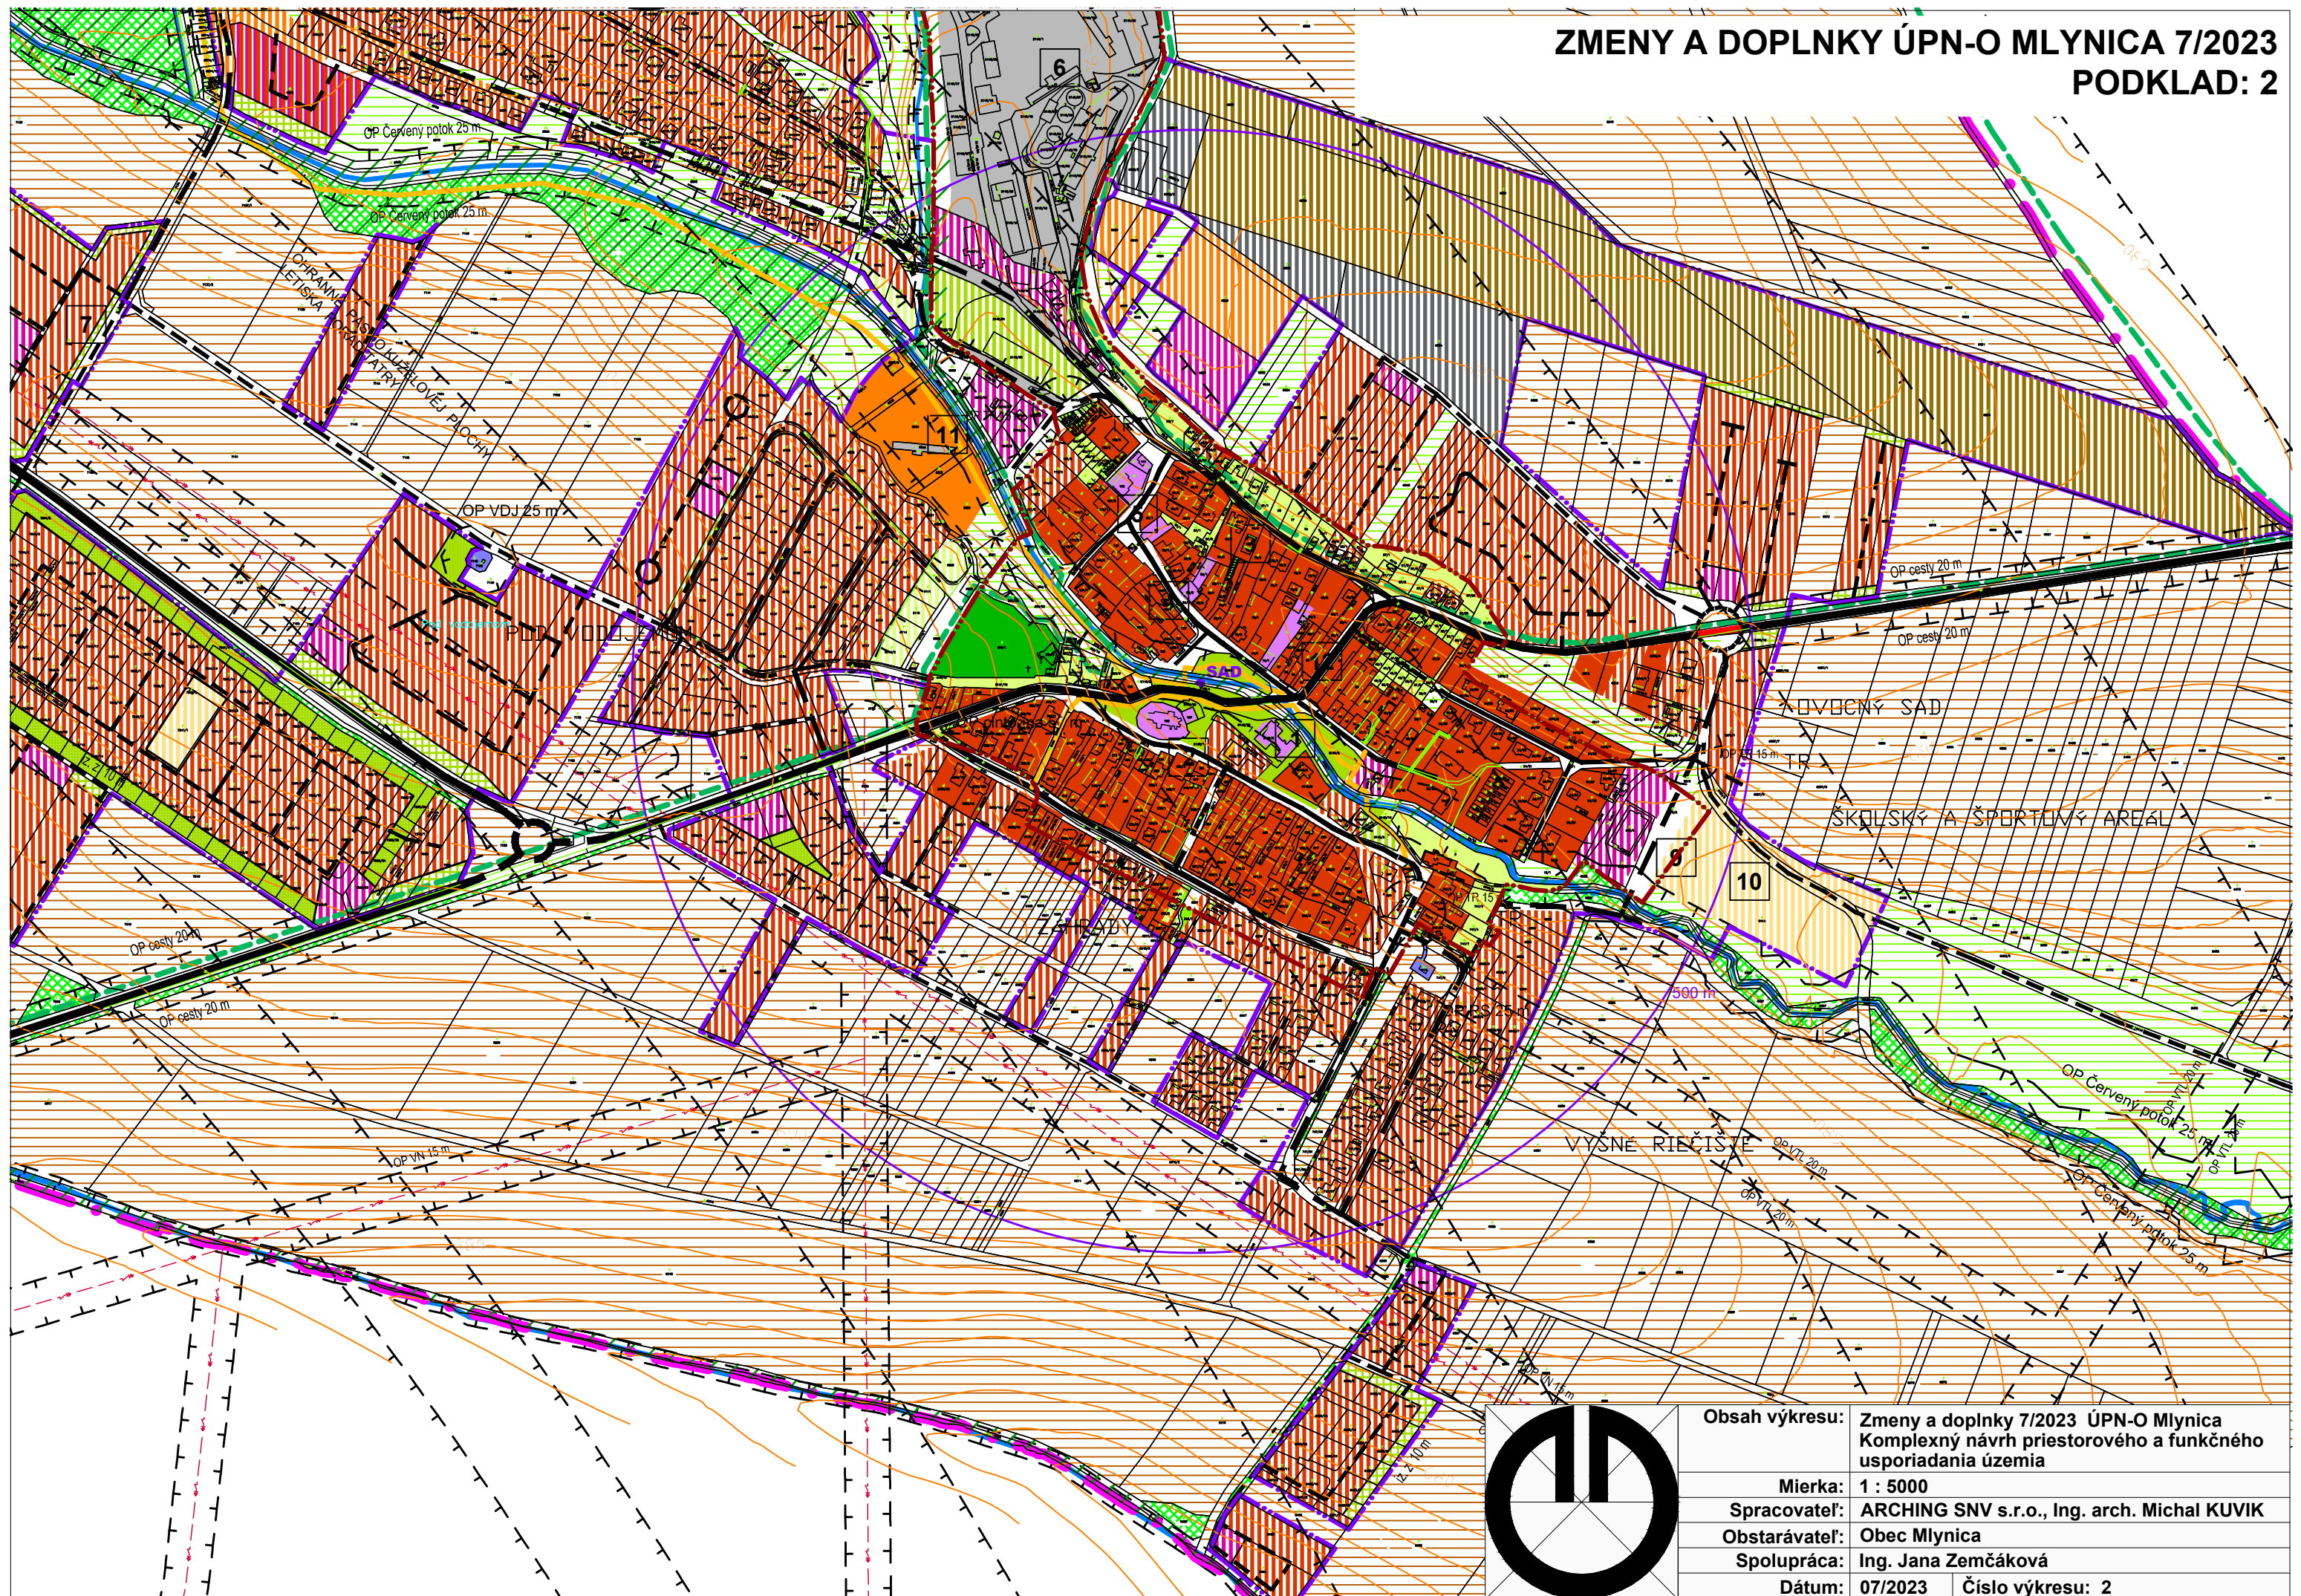

Obsah výkresu:	Zmeny a doplnky 7/2023 ÚPN-O Mlynica Komplexný návrh priestorového a funkčného usporiadania územia
Mierka:	1 : 5000
Spracovateľ:	ARCHING SNV s.r.o., Ing. arch. Michal KUVIK
Obstarávateľ:	Obec Mlynica
Spolupráca:	Ing. Jana Zemčáková
Dátum:	07/2023
Číslo výkresu:	2