
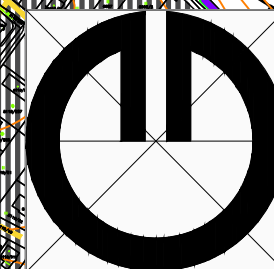


ZMENY A DOPLNKY ÚPN-O MLYNICA 7/2023
PODKLAD: 1

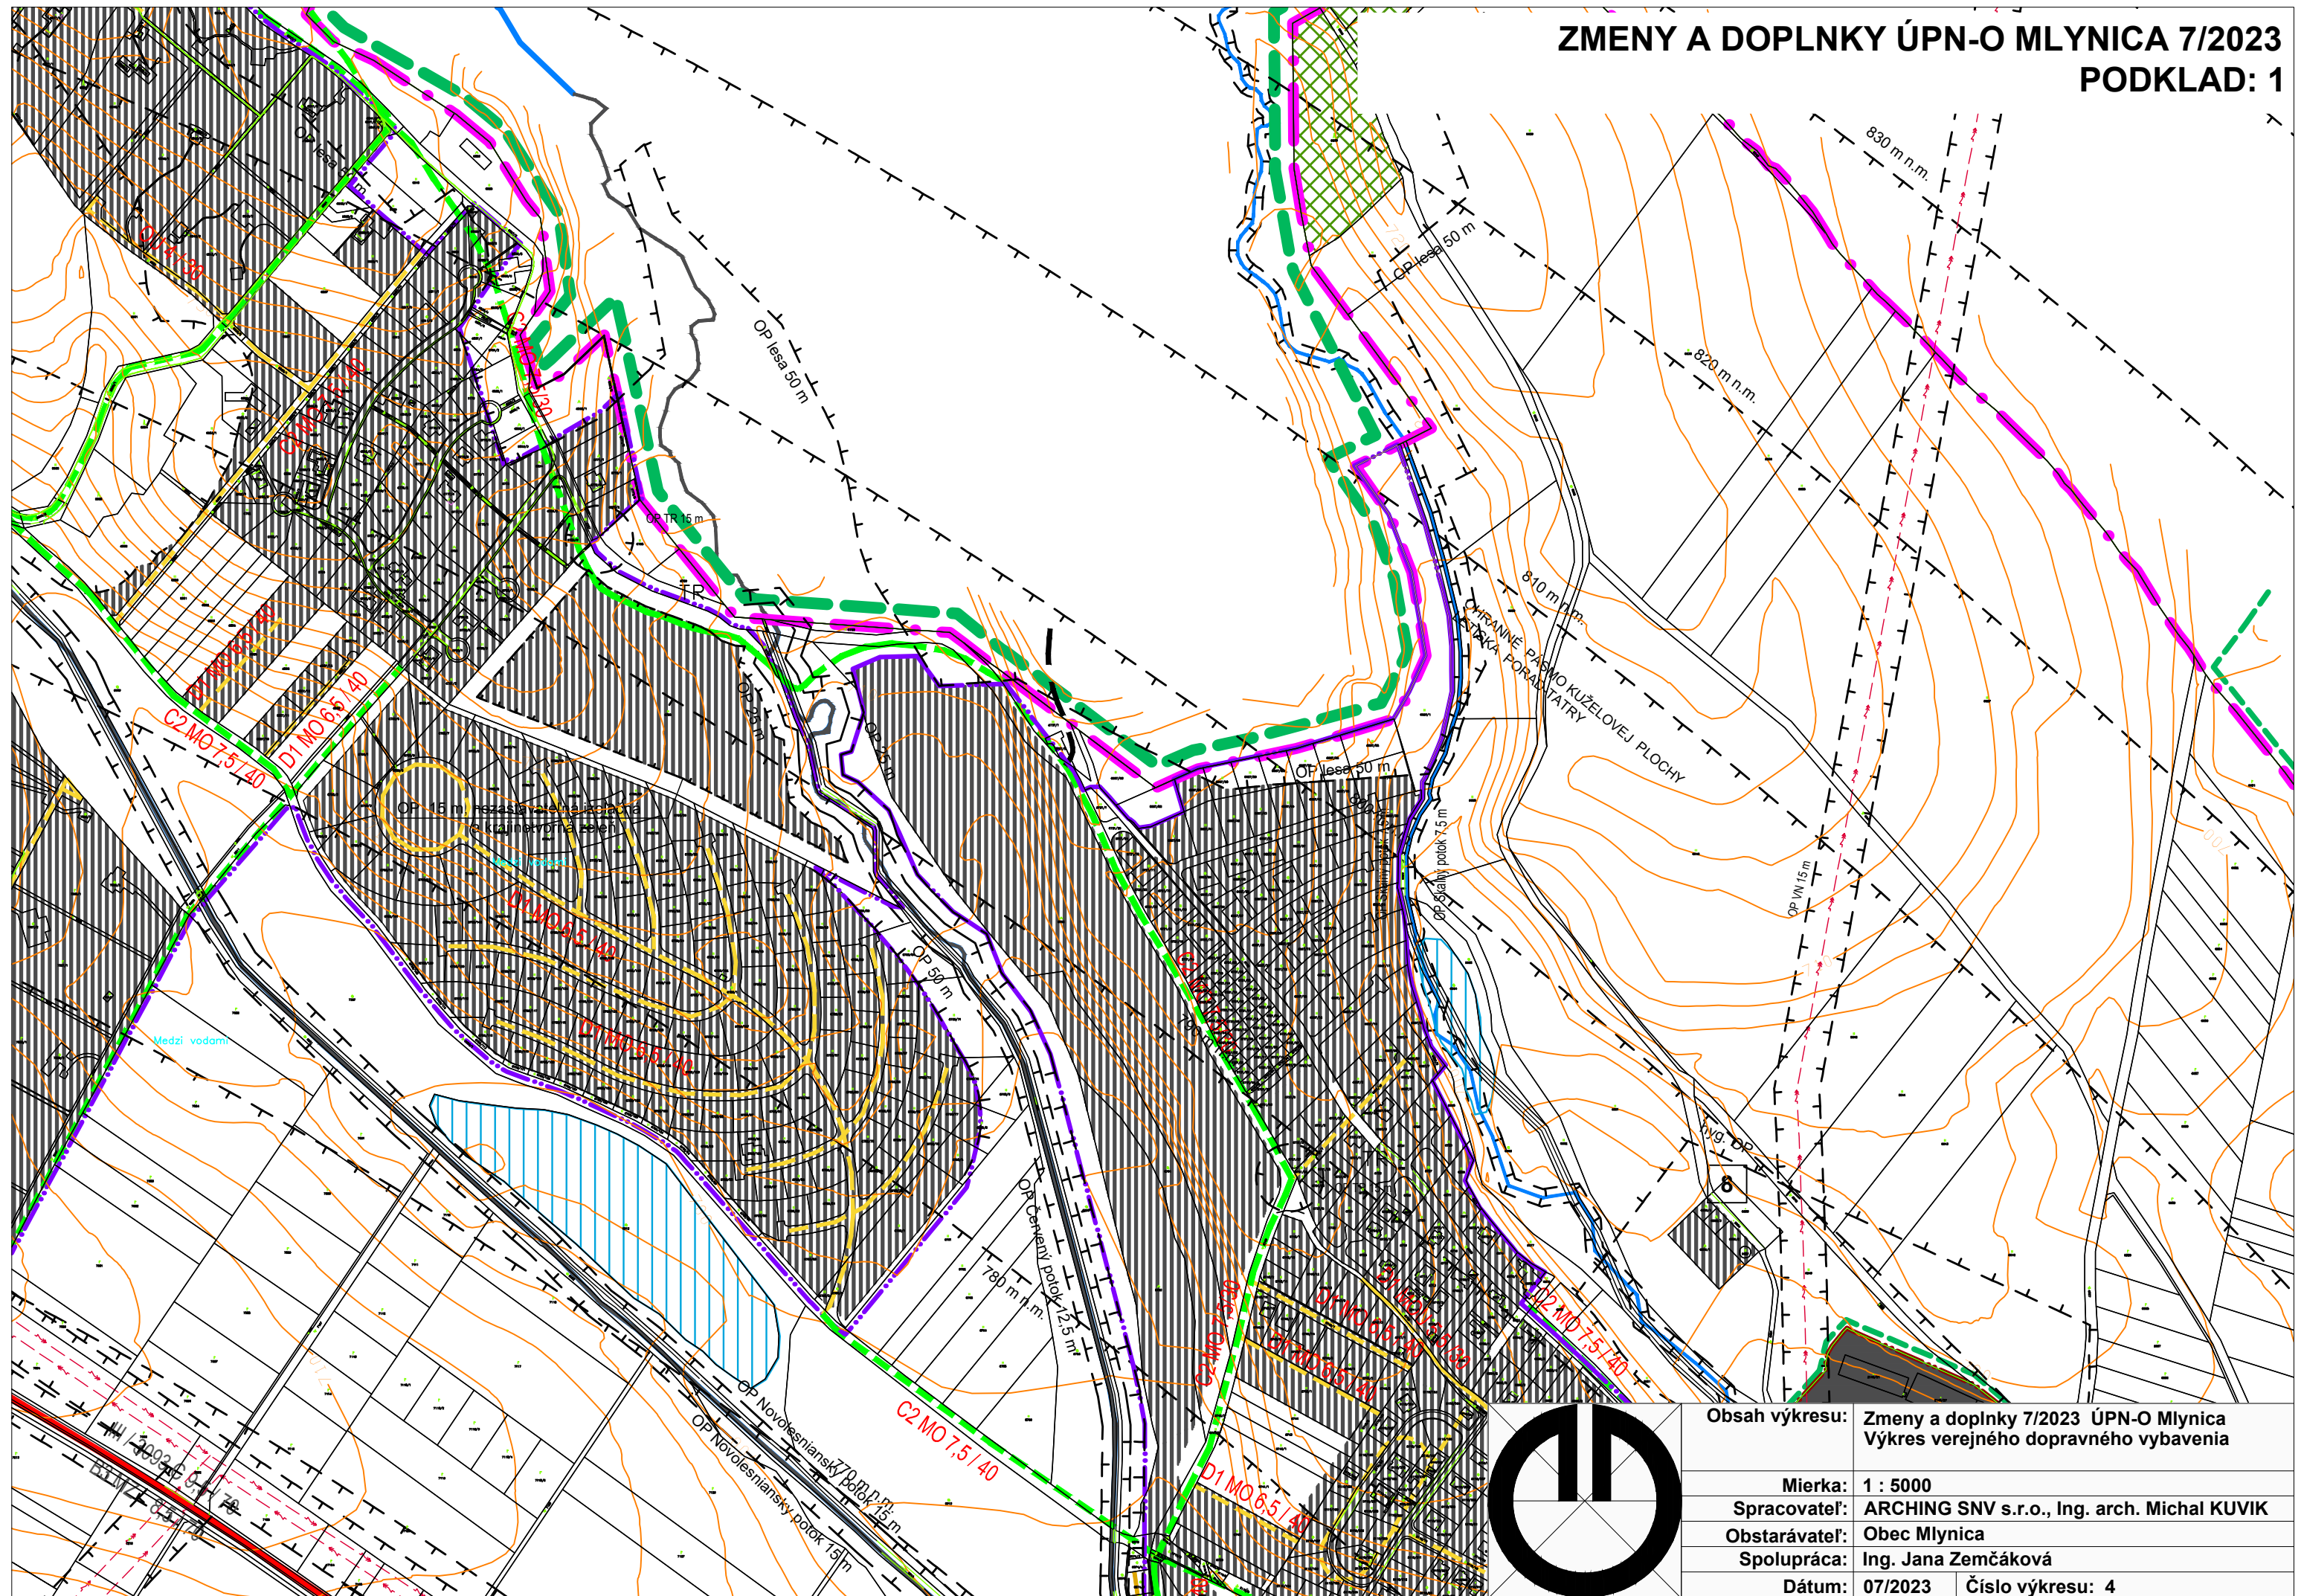

Obsah výkresu:	Zmeny a doplnky 7/2023 ÚPN-O Mlynica Výkres verejného dopravného vybavenia	
Mierka:	1 : 5000	
Spracovateľ:	ARCHING SNV s.r.o., Ing. arch. Michal KUVIK	
Obstarávateľ:	Obec Mlynica	
Spolupráca:	Ing. Jana Zemčáková	
Dátum:	07/2023	Číslo výkresu: 4