
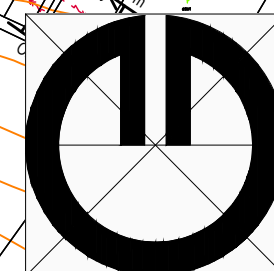


ZMENY A DOPLNKY ÚPN-O MLYNICA 7/2023

PODKLAD: 2

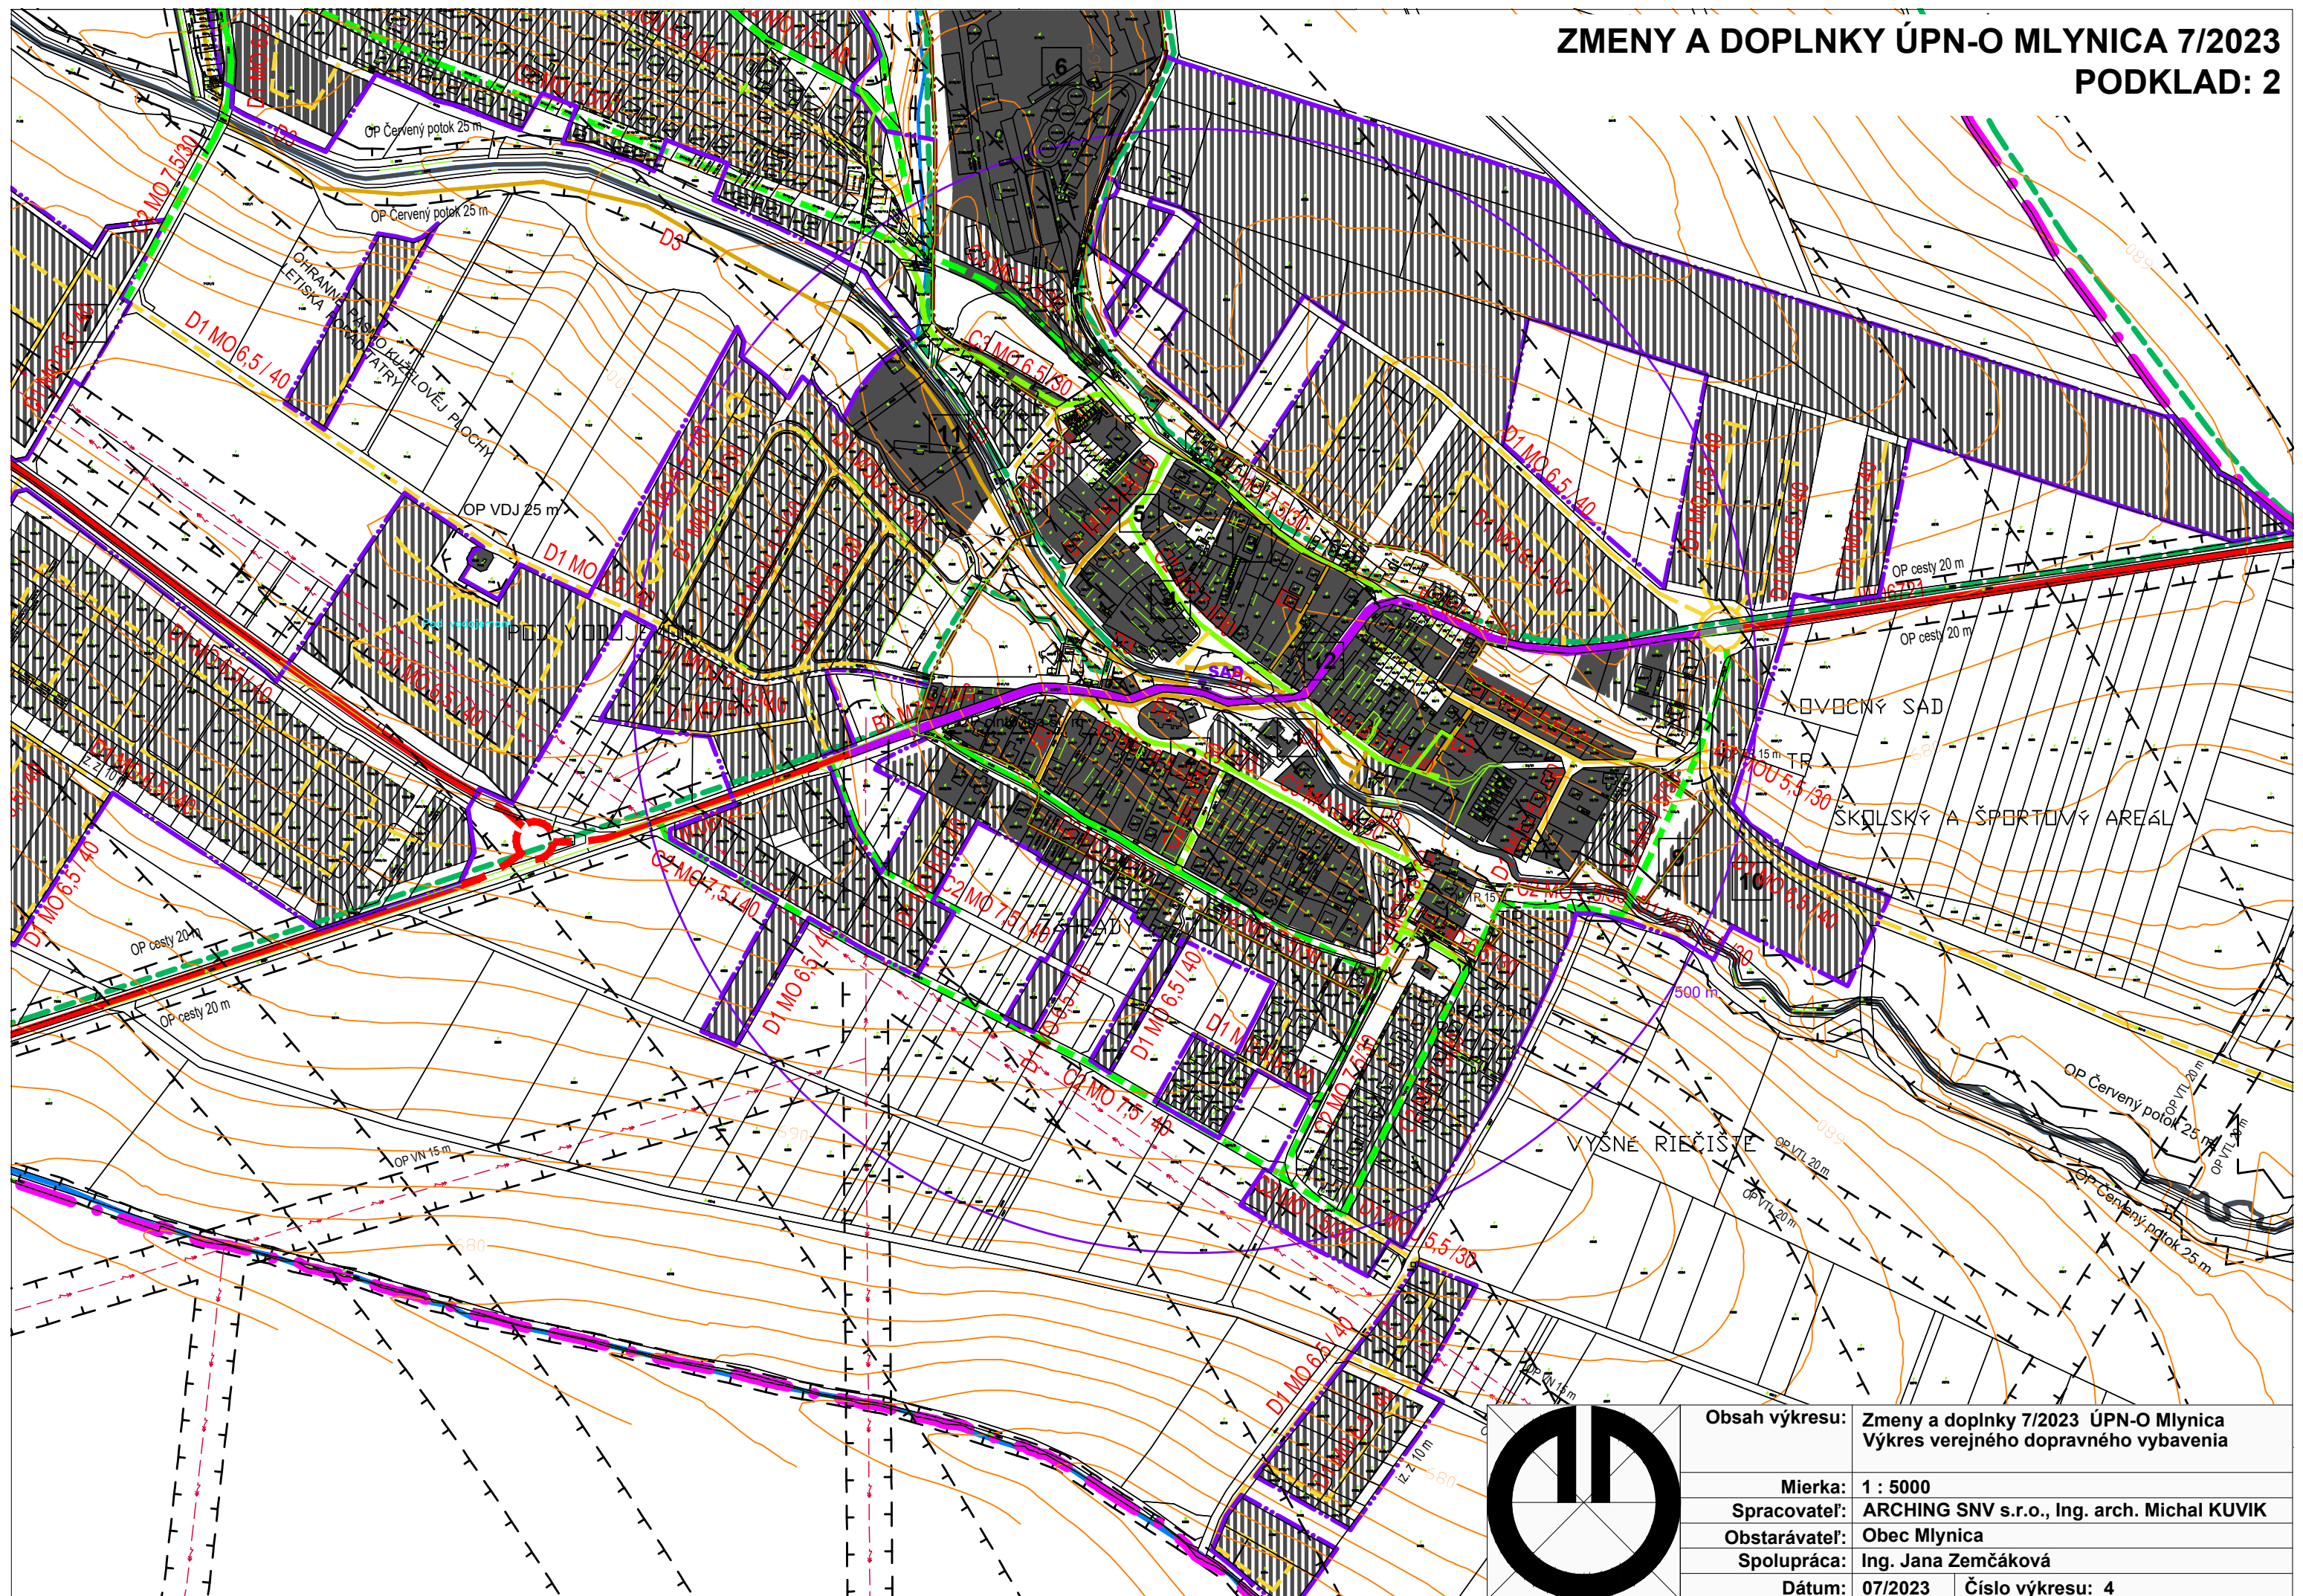

Obsah výkresu:	Zmeny a doplnky 7/2023 ÚPN-O Mlynica Výkres verejného dopravného vybavenia		
Mierka:	1 : 5000		
Spracovateľ:	ARCHING SNV s.r.o., Ing. arch. Michal KUVIK		
Obstarávateľ:	Obec Mlynica		
Spolupráca:	Ing. Jana Zemčáková		
Dátum:	07/2023	Číslo výkresu:	4