



ZMENY A DOPLNKY ÚPN-O MLYNICA 7/2023

NÁLOŽKA: 2

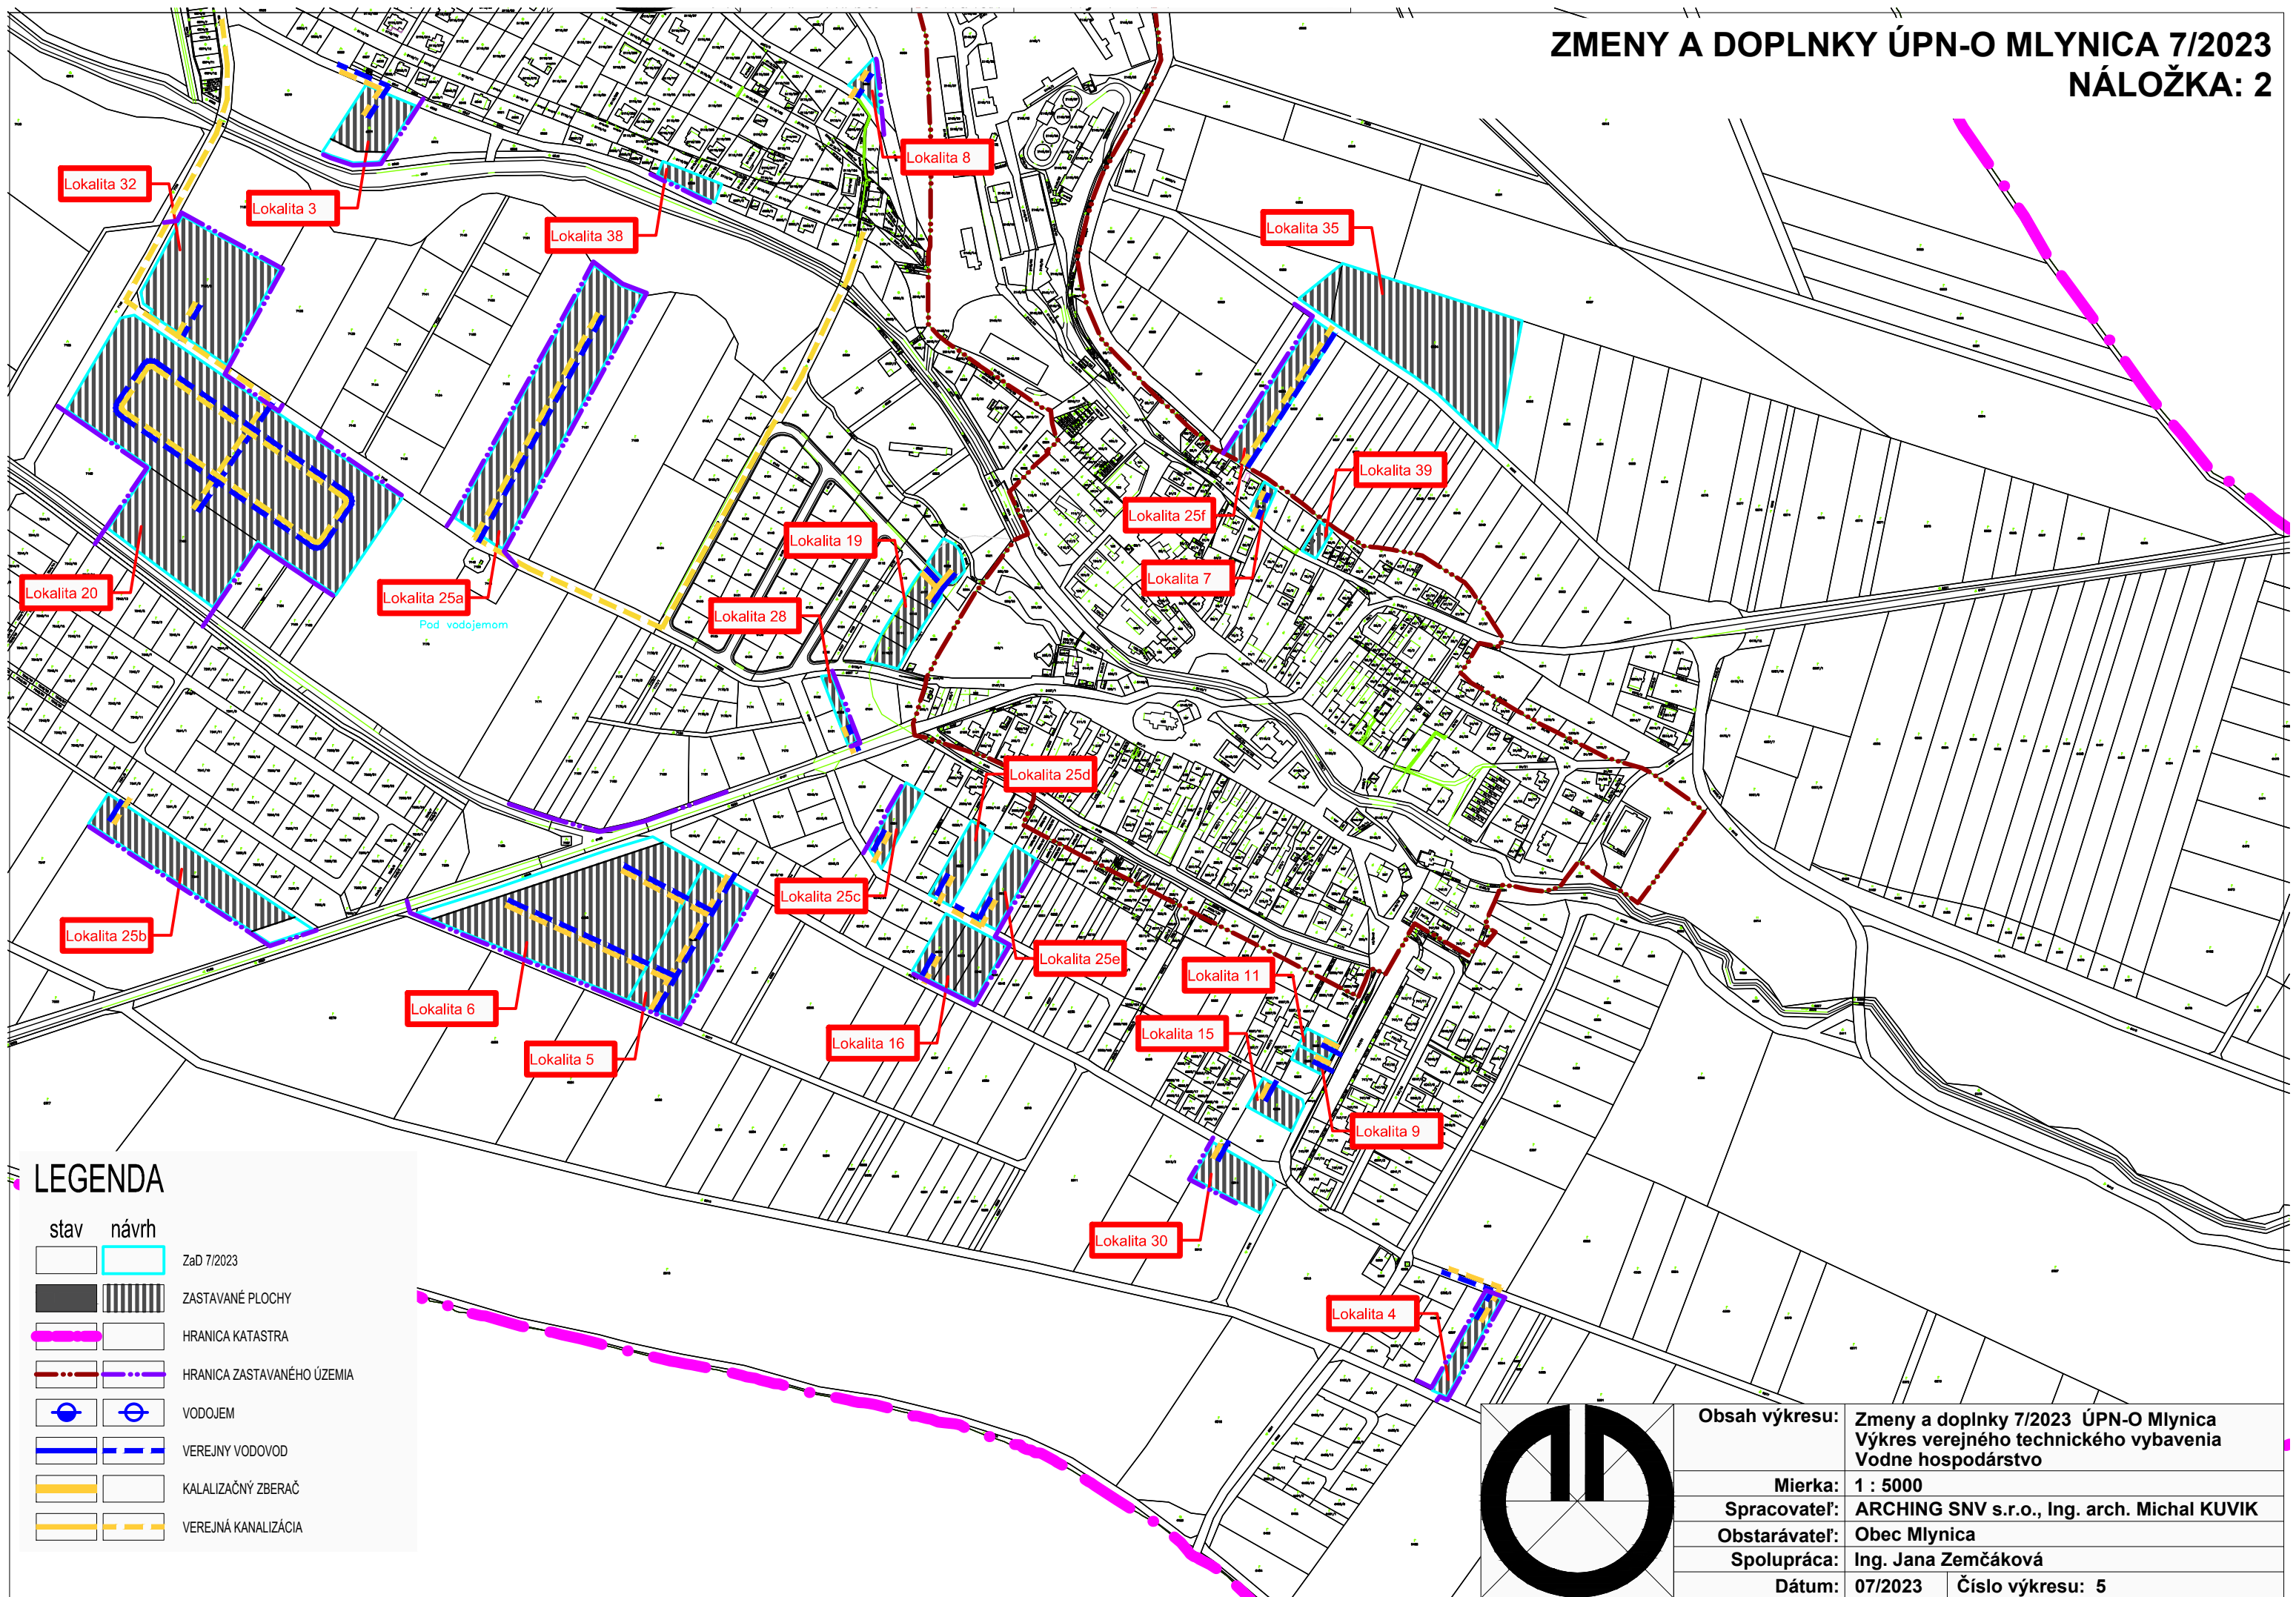

LEGENDA

stav	návrh	
		ZaD 7/2023
		ZASTAVANÉ PLOCHY
		HRANICA KATASTRA
		HRANICA ZASTAVANÉHO ÚZEMIA
		VODOJEM
		VEREJNY VODOVOD
		KALIZAČNÝ ZBERAČ
		VEREJNÁ KANALIZÁCIA

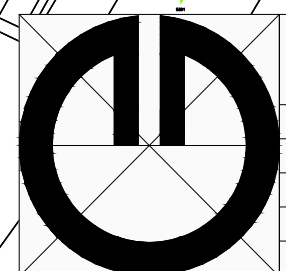

Obsah výkresu:	Zmeny a doplnky 7/2023 ÚPN-O Mlynica Výkres verejného technického vybavenia Vodne hospodárstvo
Mierka:	1 : 5000
Spracovateľ:	ARCHING SNV s.r.o., Ing. arch. Michal KUVIK
Obstarávateľ:	Obec Mlynica
Spolupráca:	Ing. Jana Zemčáková
Dátum:	07/2023
Číslo výkresu:	5