
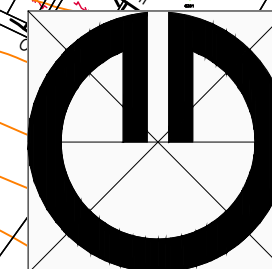


**ZMENY A DOPLNKY ÚPN-O MLYNICA 7/2023**  
**PODKLAD: 2**

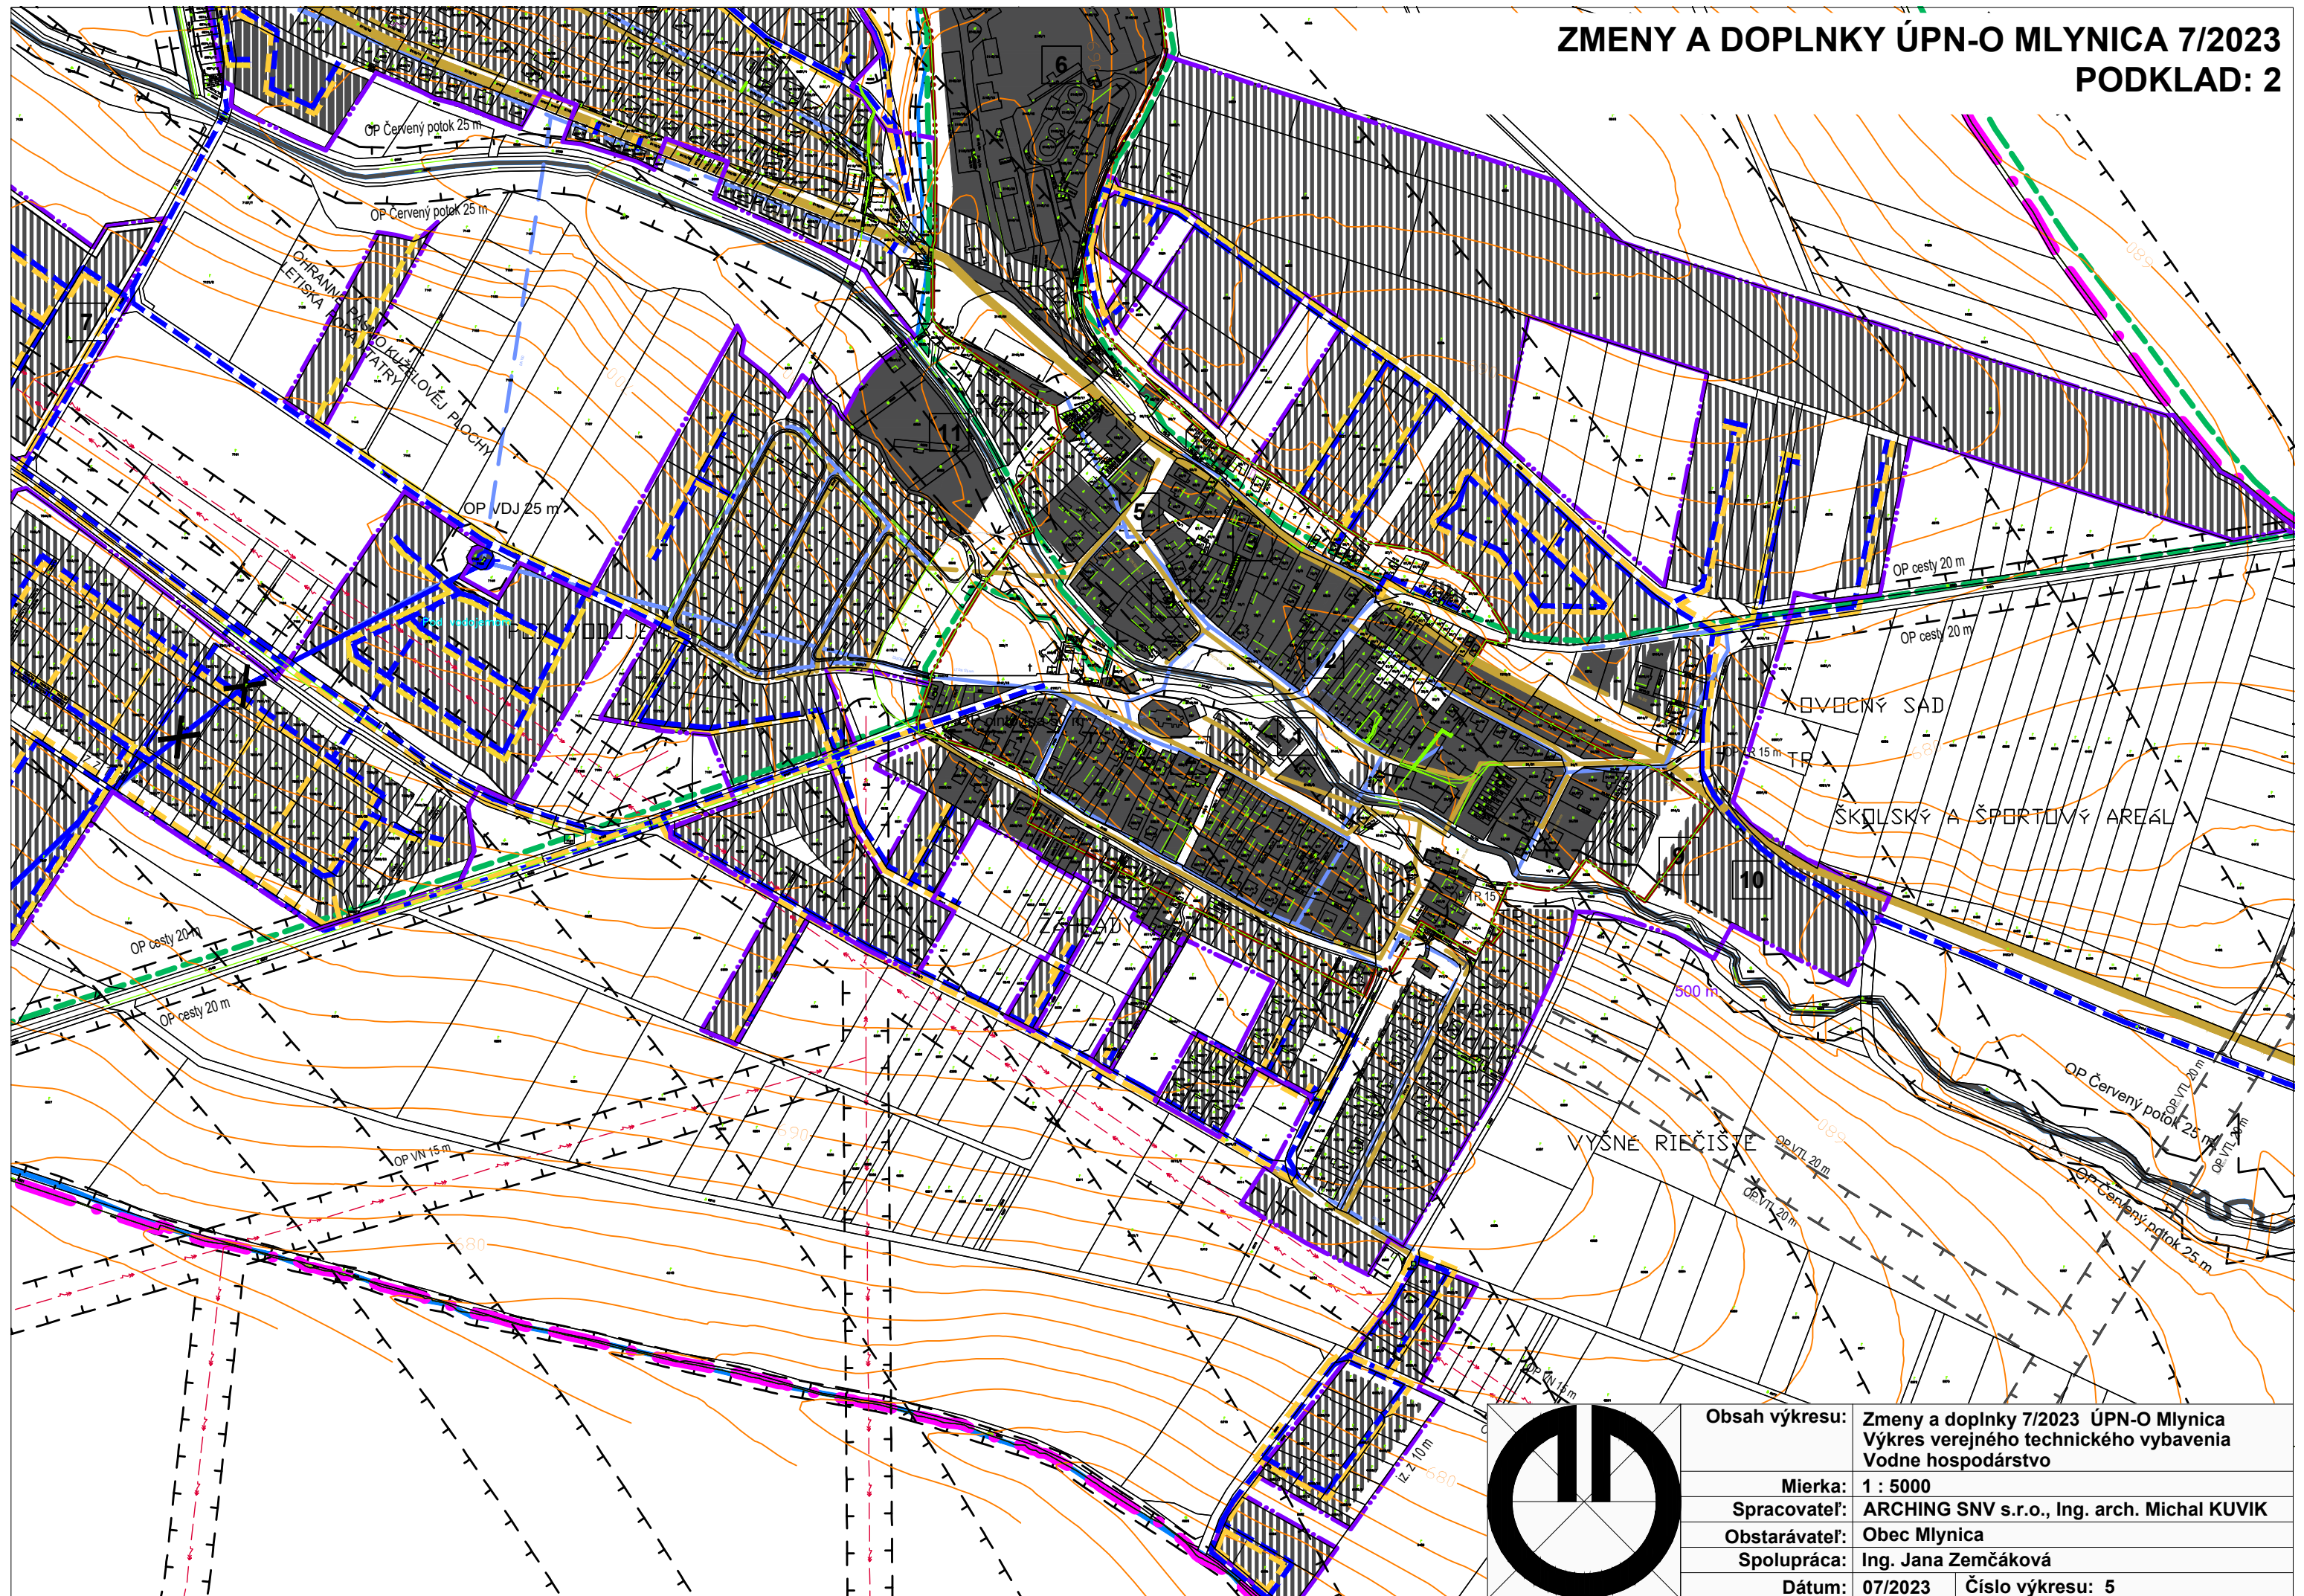

|                       |   |                         |
|-----------------------|---|-------------------------|
| <b>Obsah výkresu:</b> | <b>Zmeny a doplnky 7/2023 ÚPN-O Mlynica</b><br><b>Výkres verejného technického vybavenia</b><br><b>Vodne hospodárstvo</b> |                         |
| <b>Mierka:</b>        | <b>1 : 5000</b>   |                         |
| <b>Spracovateľ:</b>   | <b>ARCHING SNV s.r.o., Ing. arch. Michal KUVIK</b>                                                                        |                         |
| <b>Obstarávateľ:</b>  | <b>Obec Mlynica</b>   |                         |
| <b>Spolupráca:</b>    | <b>Ing. Jana Zemčáková</b>                                                                                                |                         |
| <b>Dátum:</b>         | <b>07/2023</b>   | <b>Číslo výkresu: 5</b> |