



ZMENY A DOPLNKY ÚPN-O MLYNICA 7/2023
PODKLAD: 1

SEKTOR 22		2.3, 2.4, 2.5, 2.6, 2.7, 2.8,
BD, DC, ZVZ	PP, PV	
2 np + podkr.		
zast. 0,25		

SEKTOR 20		2.1, 2.4, 2.5, 2.6, 2.7, 2.8,
RA	PP, PV, BD	
2 np + 1		
L.VD, L.OP		

SEKTOR 17		2.1, 2.3, 2.4, 2.5, 2.6, 2.7, 2.8,
OV, BD, RA, DC, ZVŽ	PP, PV	
2 np + podokr.		
zast. 0,35		

SEKTOR 19	
ZOP, ZLP	-
NEZASTAVATEĽNÁ PLOCHA	
-	

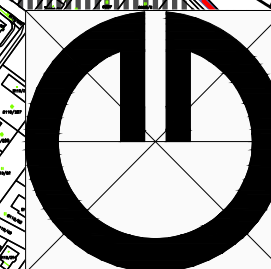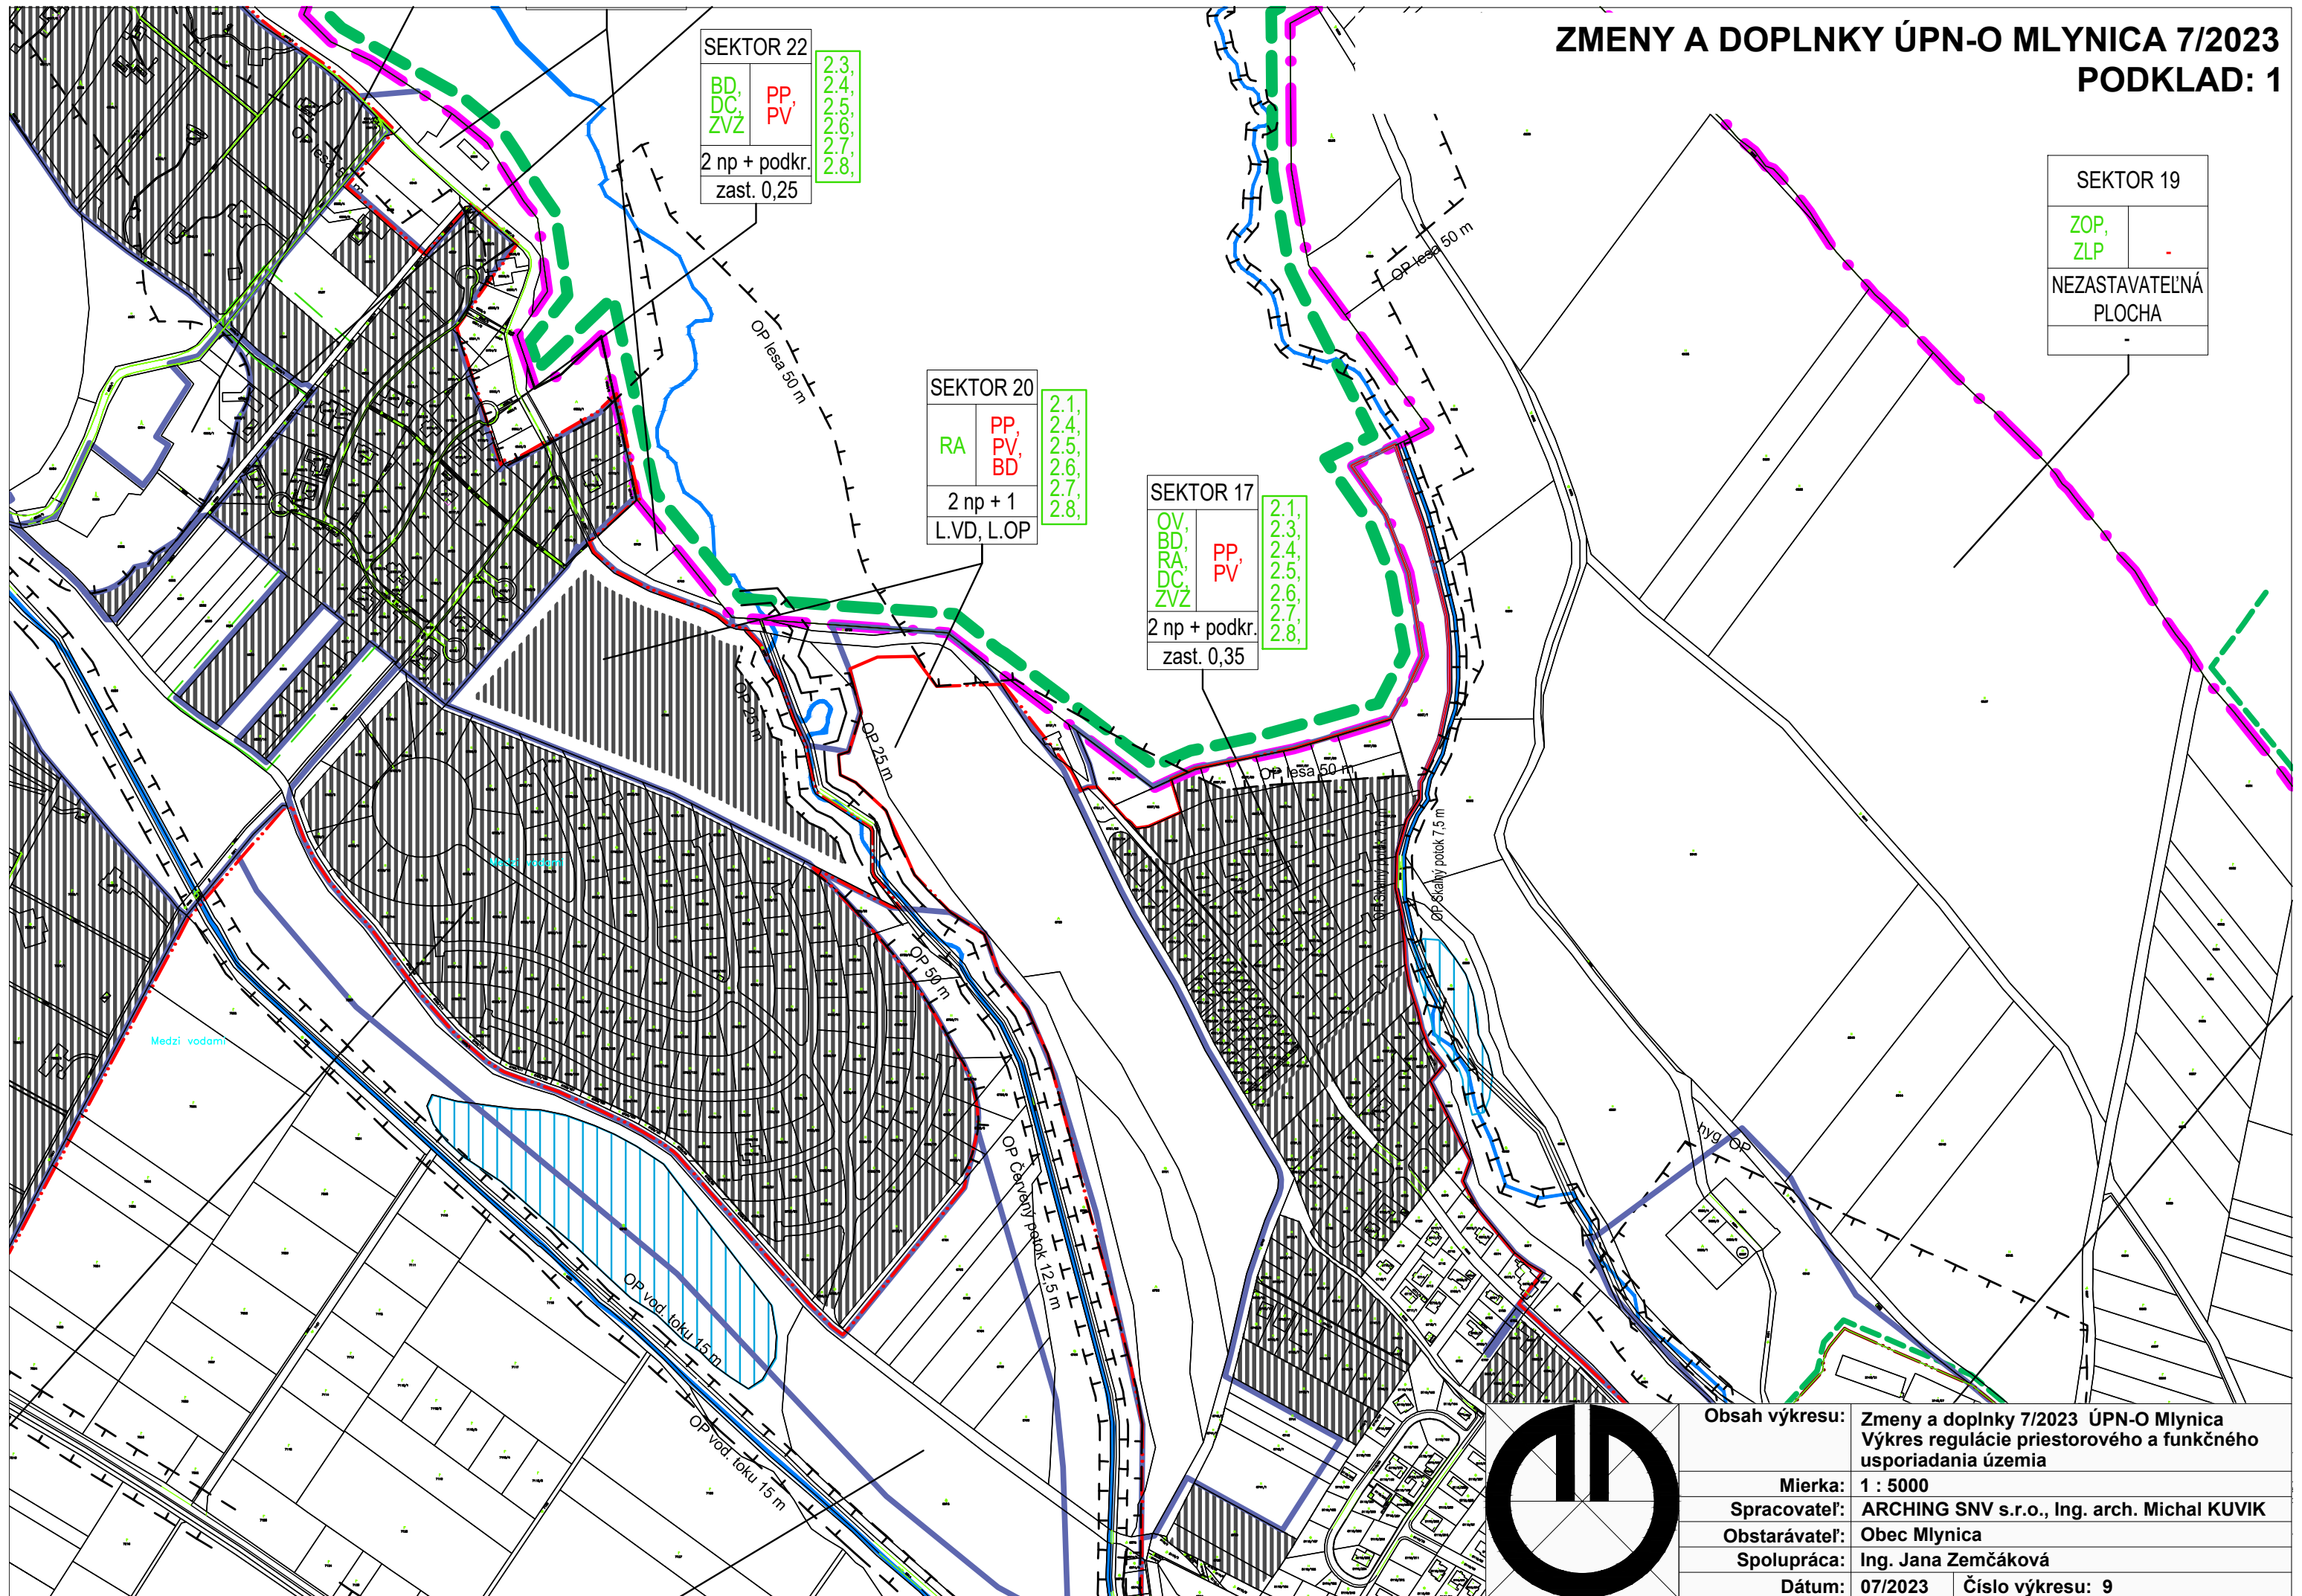

Obsah výkresu:	Zmeny a doplnky 7/2023 ÚPN-O Mlynica Výkres regulácie priestorového a funkčného usporiadania územia	
Mierka:	1 : 5000	
Spracovateľ:	ARCHING SNV s.r.o., Ing. arch. Michal KUVIK	
Obstarávateľ:	Obec Mlynica	
Spolupráca:	Ing. Jana Zemčáková	
Dátum:	07/2023	Číslo výkresu: 9