SCHÉMA ÚPRAVY ODPADOV
M 1:500

dátum: 08.2023

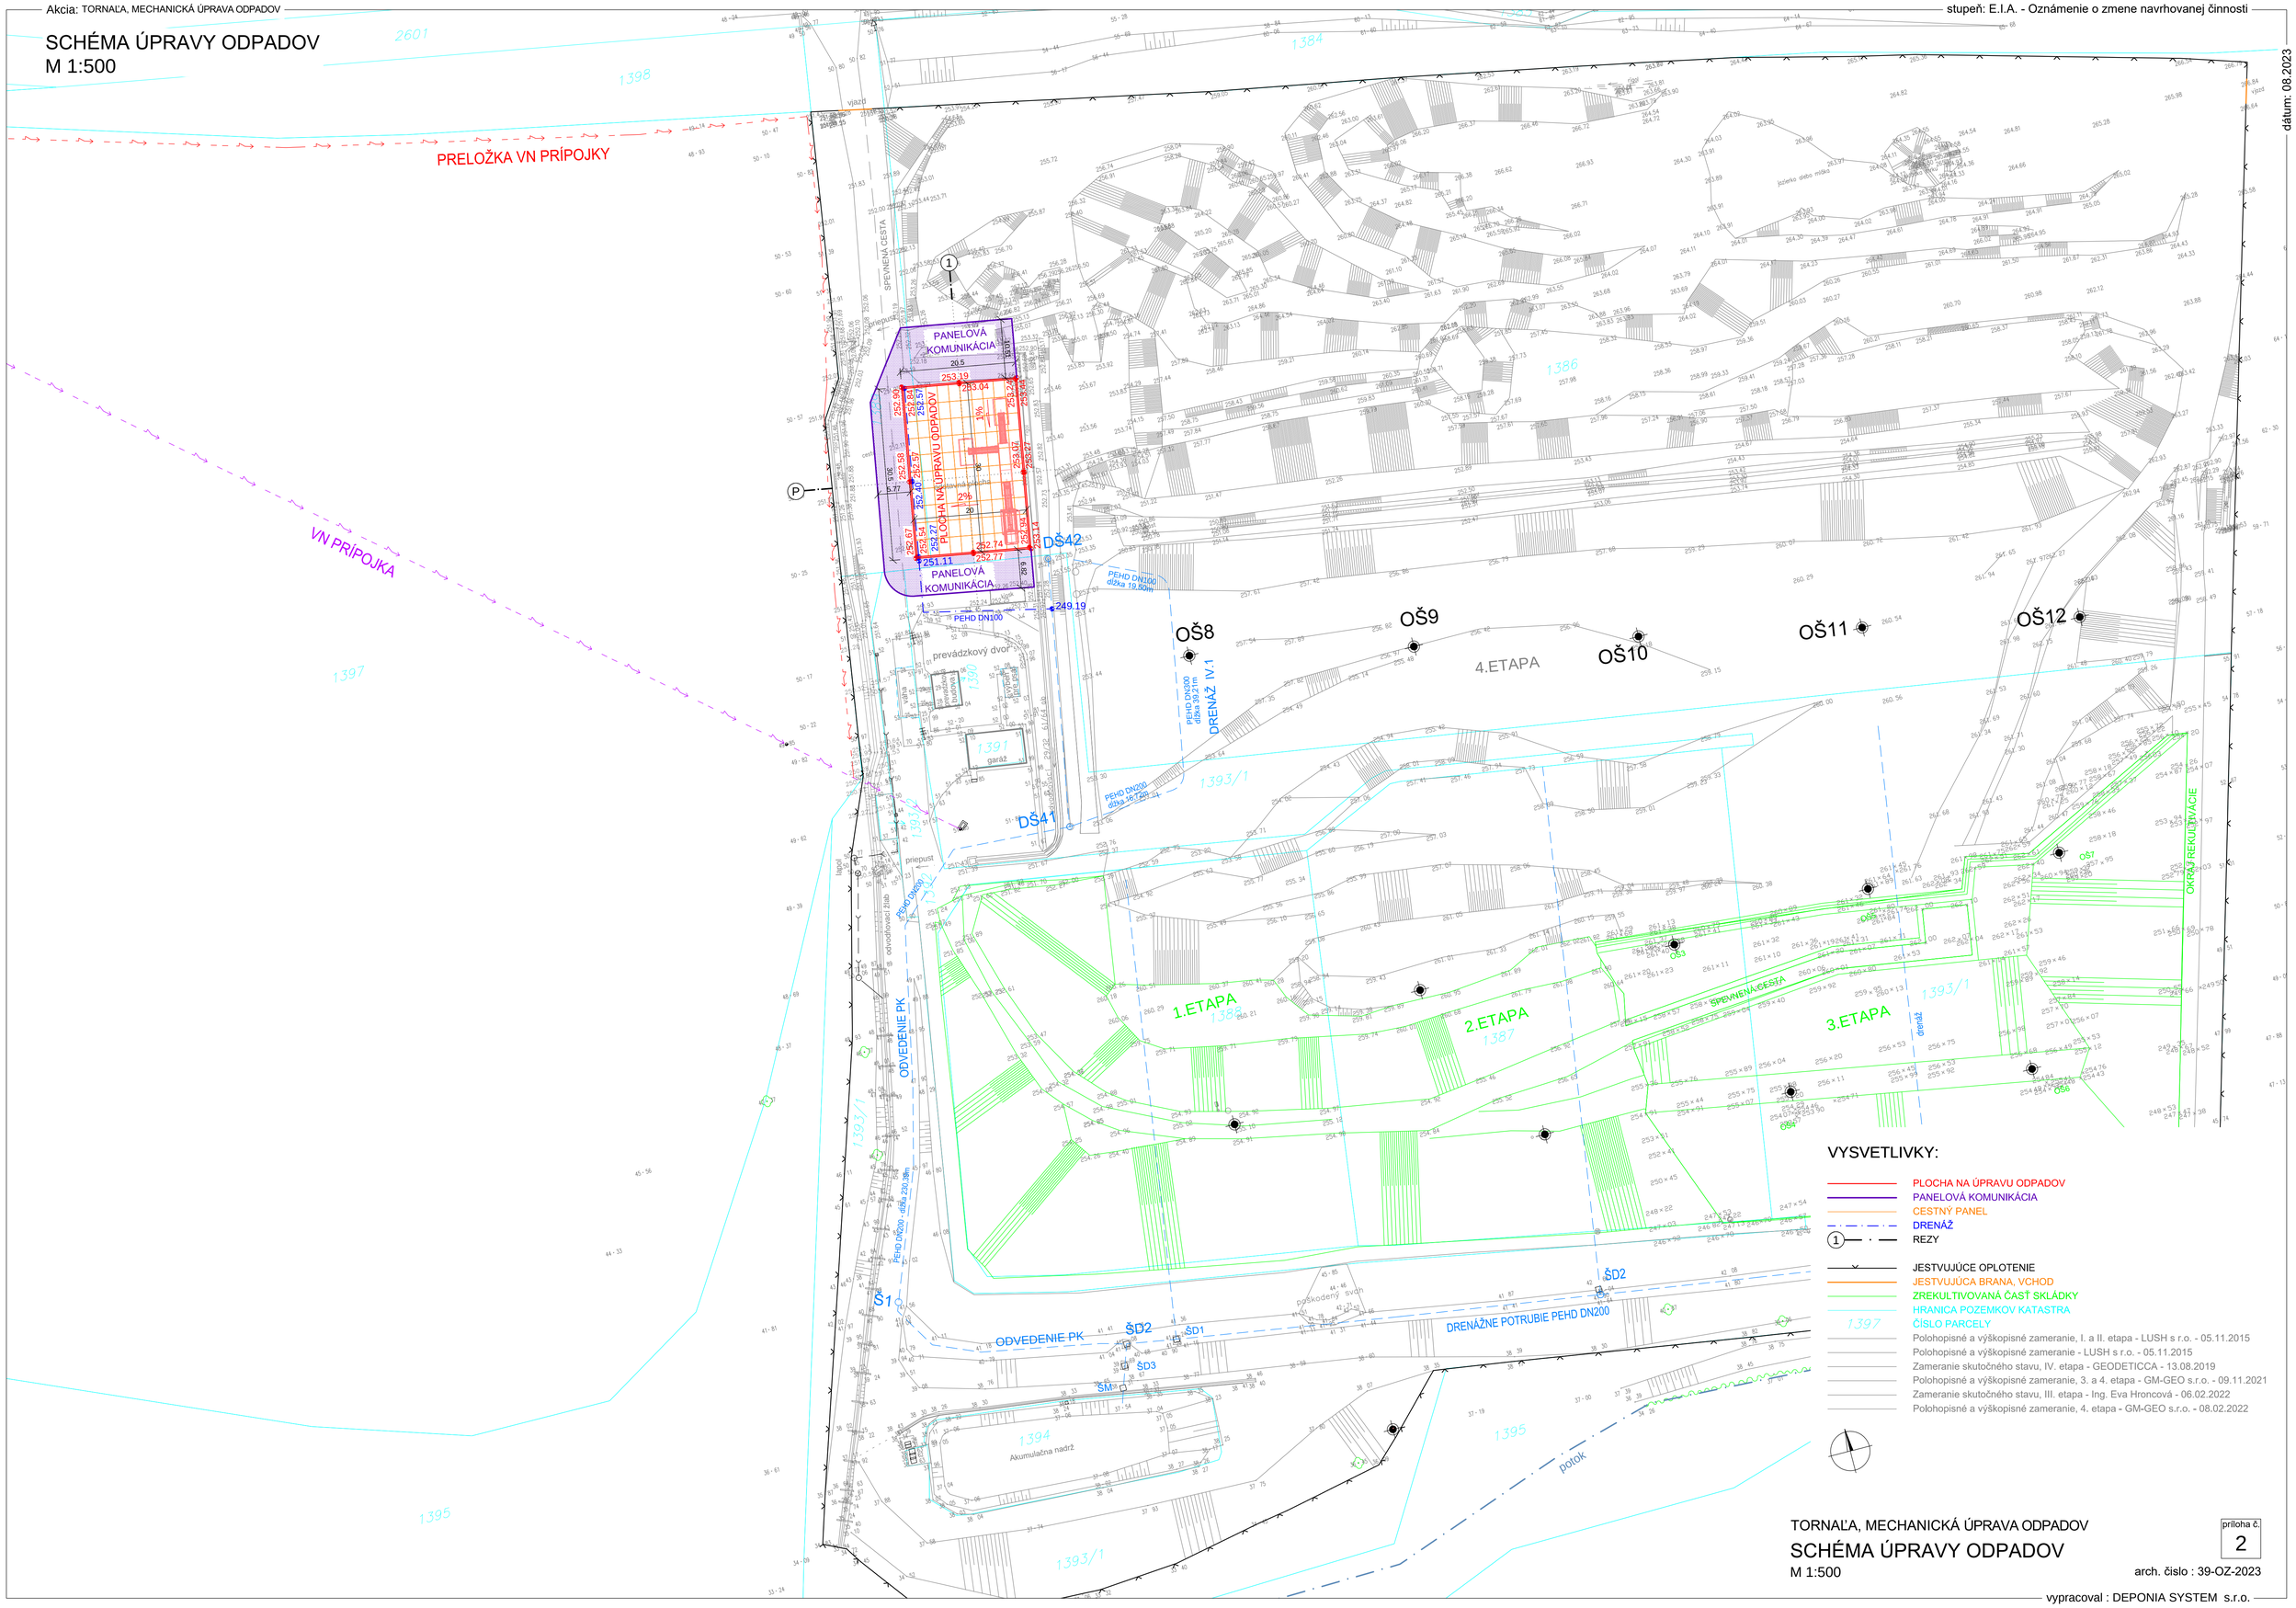

VYSVETLIVKY:

- PLOCHA NA ÚPRAVU ODPADOV
- PANELOVÁ KOMUNIKÁCIA
- CESTNÝ PANEL
- DRENÁŽ
- REZY
- JESTVUJÚCE OPLOTENIE
- JESTVUJÚCA BRANA, VCHOD
- ZREKULTIVOVANÁ ČASŤ SKLÁDKY
- HRANICA POZEMKOV KATASTRA
- 1397 ČÍSLO PARCELY
- Polohopisné a výškopisné zameranie, I. a II. etapa - LUSH s r.o. - 05.11.2015
- Polohopisné a výškopisné zameranie - LUSH s r.o. - 05.11.2015
- Zameranie skutočného stavu, IV. etapa - GEODETICCA - 13.08.2019
- Polohopisné a výškopisné zameranie, 3. a 4. etapa - GM-GEO s.r.o. - 09.11.2021
- Zameranie skutočného stavu, III. etapa - Ing. Eva Hroncová - 06.02.2022
- Polohopisné a výškopisné zameranie, 4. etapa - GM-GEO s.r.o. - 08.02.2022

TORNAĽA, MECHANICKÁ ÚPRAVA ODPADOV

SCHÉMA ÚPRAVY ODPADOV
M 1:500

príloha č. 2

arch. číslo : 39-OZ-2023

vypracoval : DEPONIA SYSTEM s.r.o.