



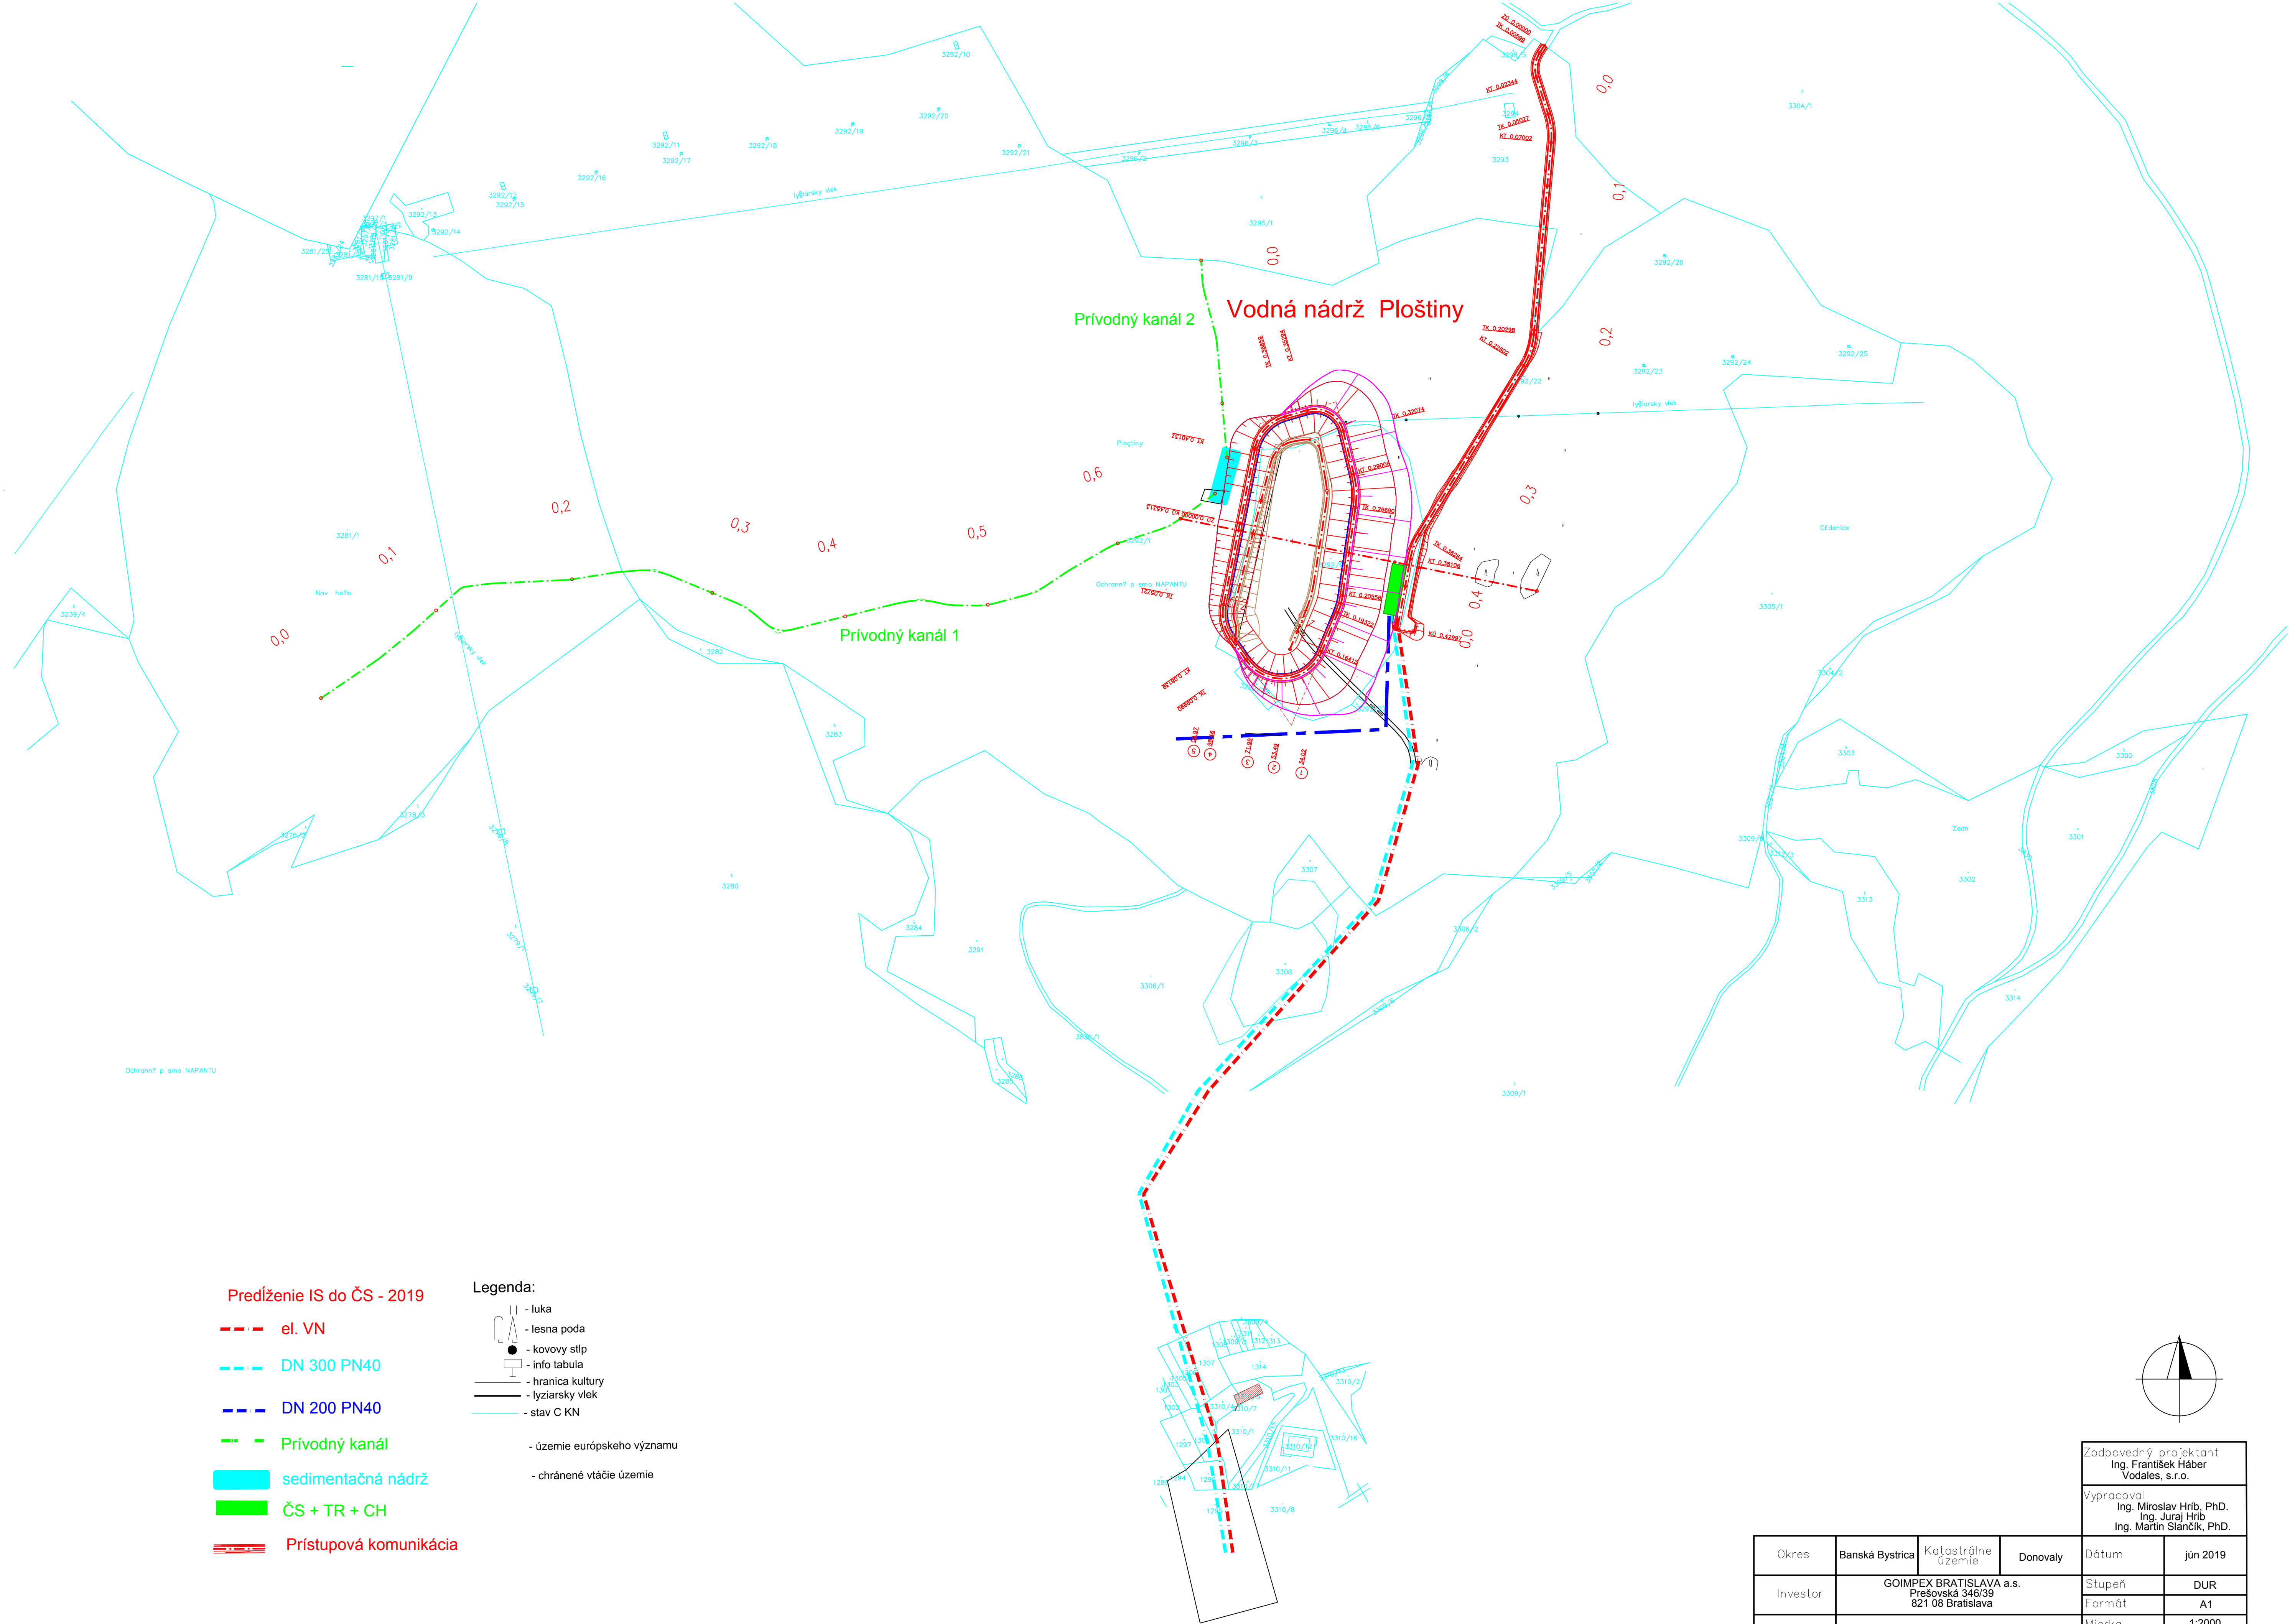

- Predĺženie IS do ČS - 2019
- el. VN
 - DN 300 PN40
 - DN 200 PN40
 - Prívodný kanál
 - sedimentačná nádrž
 - ČS + TR + CH
 - Prístupová komunikácia

- Legenda:
- luka
 - lesná poda
 - kovový stĺp
 - info tabula
 - hranica kultúry
 - lyžiarsky vleč
 - stav C KN
 - územie európskeho významu
 - chránené vtáčie územie

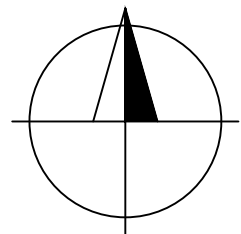

Zodpovedný projektant Ing. František Háber Vodaies, s.r.o.		Výpracoval Ing. Miroslav Hrib, PhD. Ing. Juraj Hrib Ing. Martin Šlančík, PhD.	
Okres	Banská Bystrica	Katastrálne územie	Donovaly
Dátum	jún 2019	Stupeň	DUR
Investor	GOIMPEX BRATISLAVA a.s. Prešovská 346/39 821 08 Bratislava		Formát A1
Stavba	Vodná nádrž Ploštiny		Mierka 1:2000
Obsah	Koordinačná situácia		Číslo prílohy 2
		Číslo kópie	