

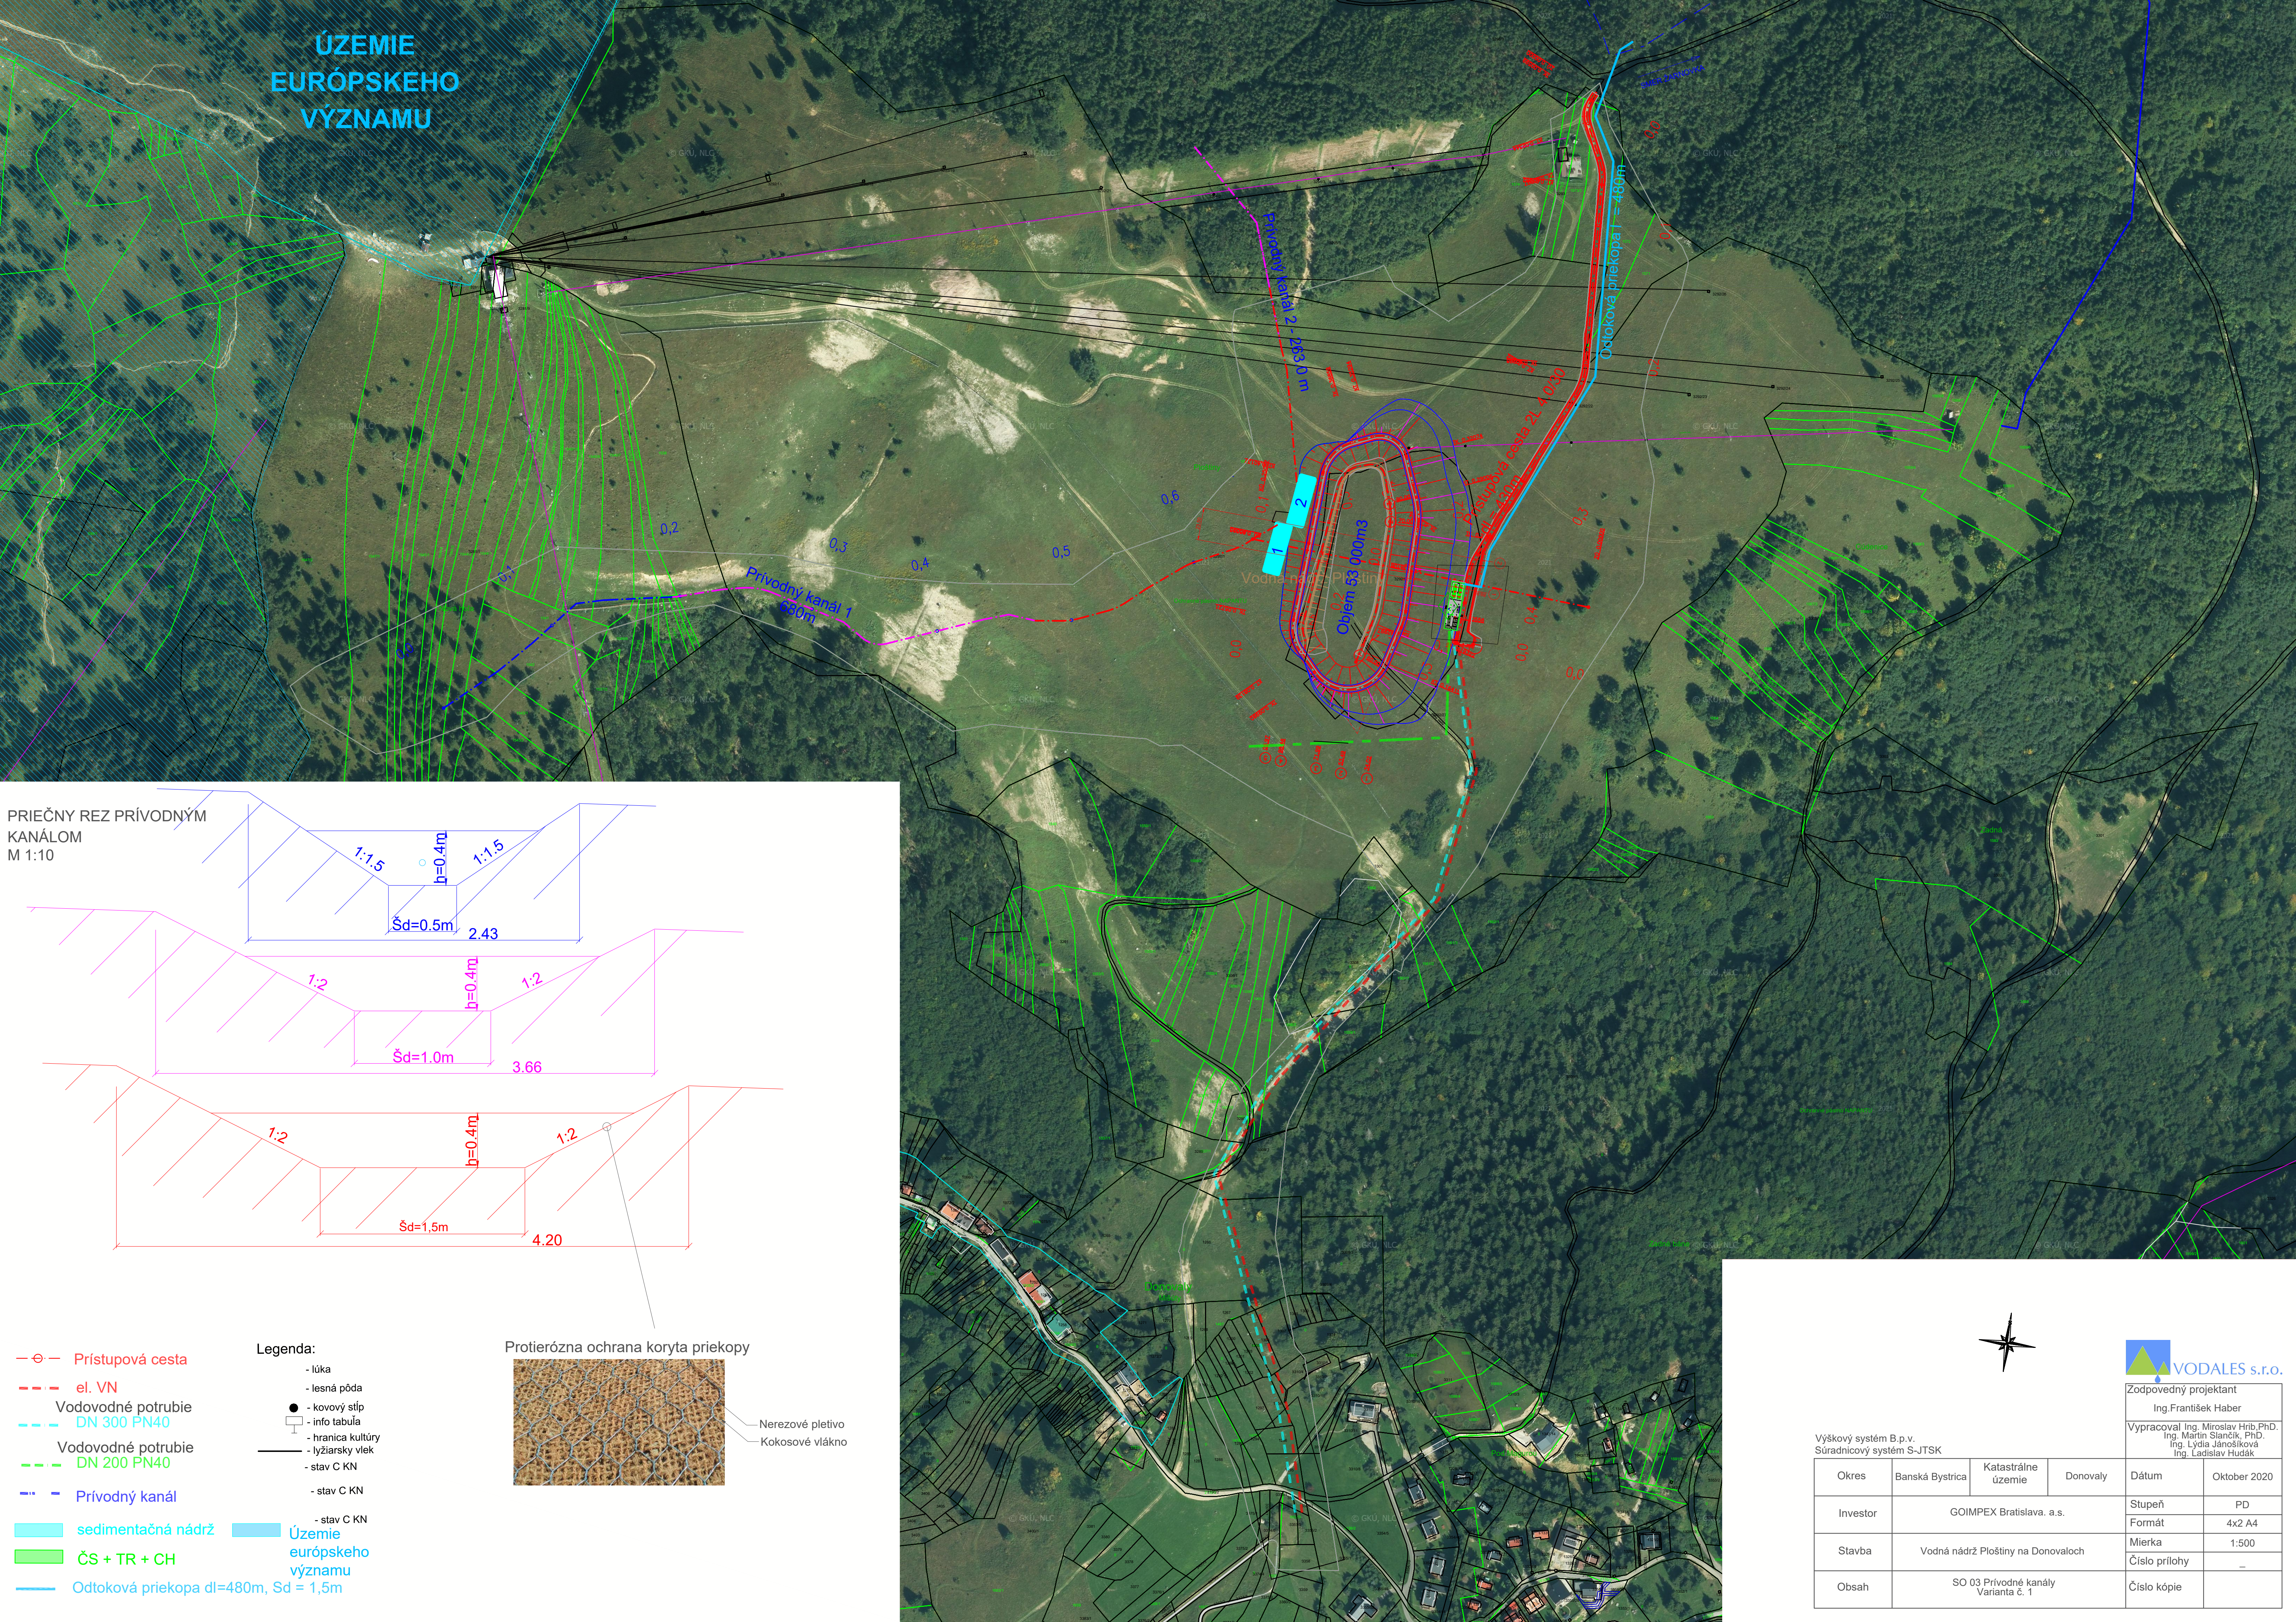


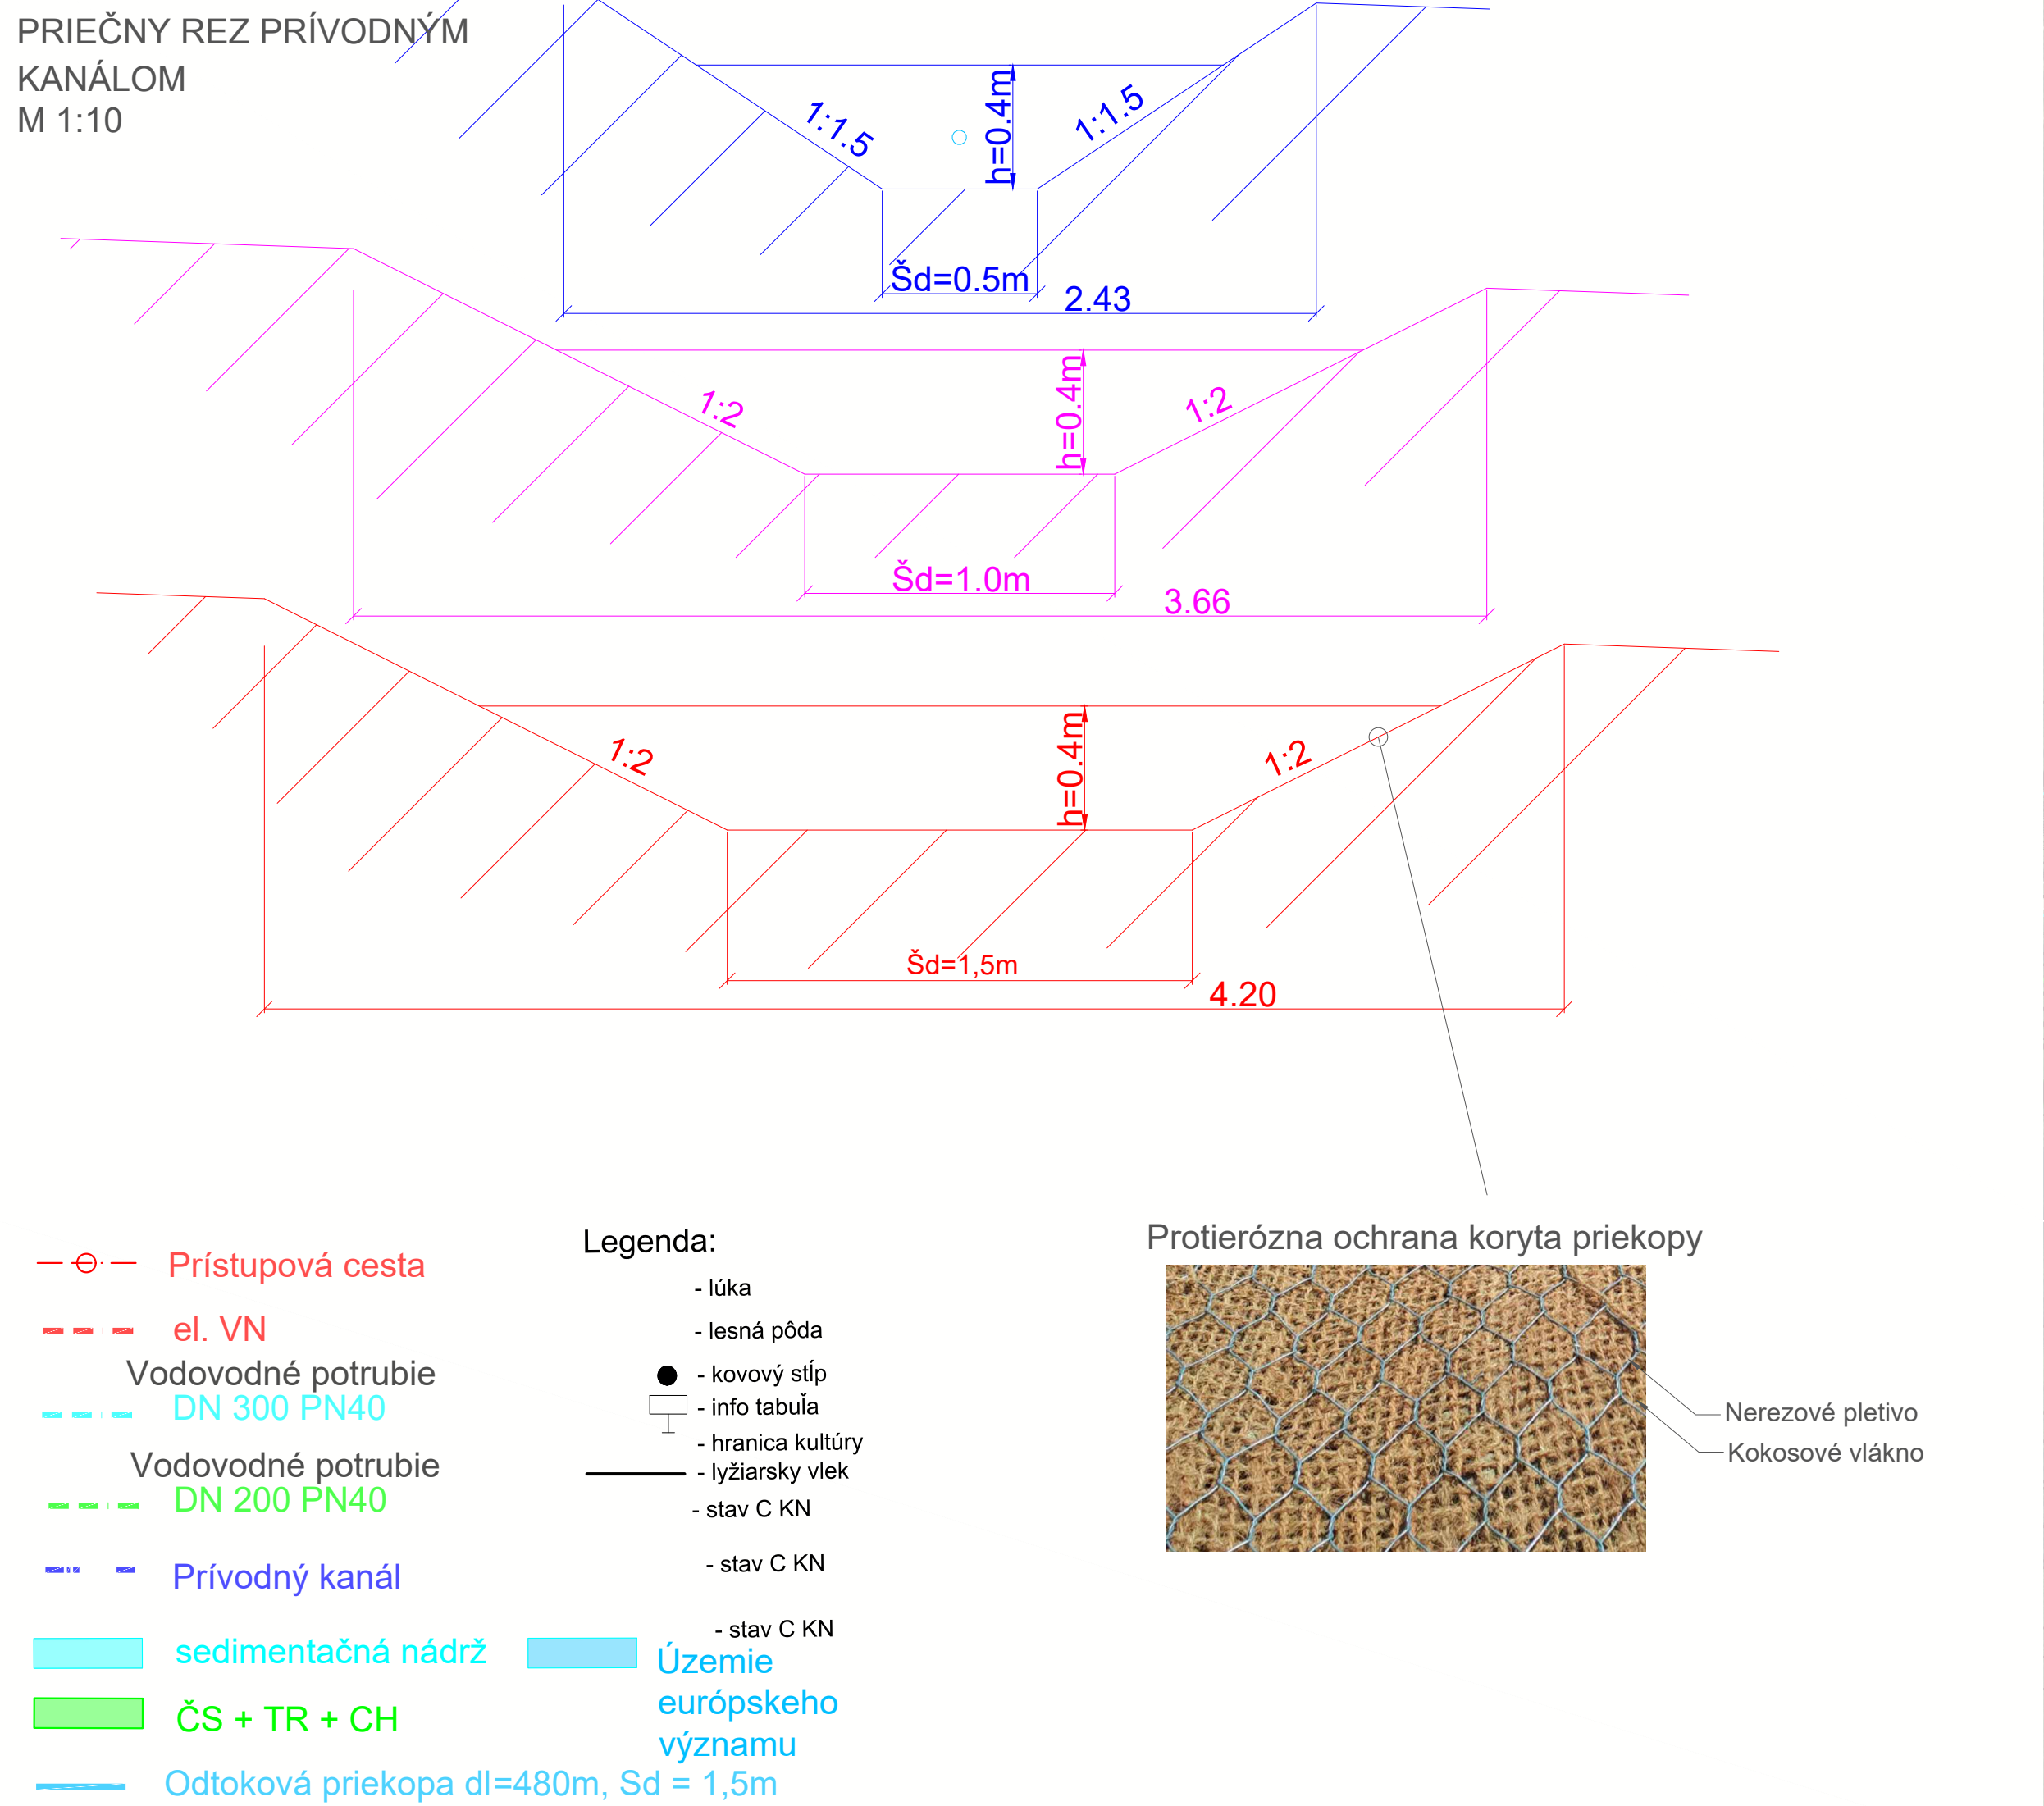

ÚZEMIE
EURÓPSKEHO
VÝZNAMU

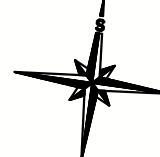

				
				
Zodpovedný projektant Ing.František Haber				
Vypracoval Ing. Miroslav Hrib PhD. Ing. Martin Šiančík, PhD. Ing. Lydia Jánošíková Ing. Ladislav Hudák				
Výškový systém B.p.v. Súradnicový systém S-JTSK	Katastrálne územie	Donovaly	Dátum	Oktober 2020
Okres	Banská Bystrica		Stupeň	PD
Investor	GOIMPEX Bratislava, a.s.		Formát	4x2 A4
Stavba	Vodná nádrž Ploština na Donovaloch		Mierka	1:500
Obsah	SO 03 Prírodné kanály Varianta č. 1		Číslo prílohy	—
			Číslo kópie	