



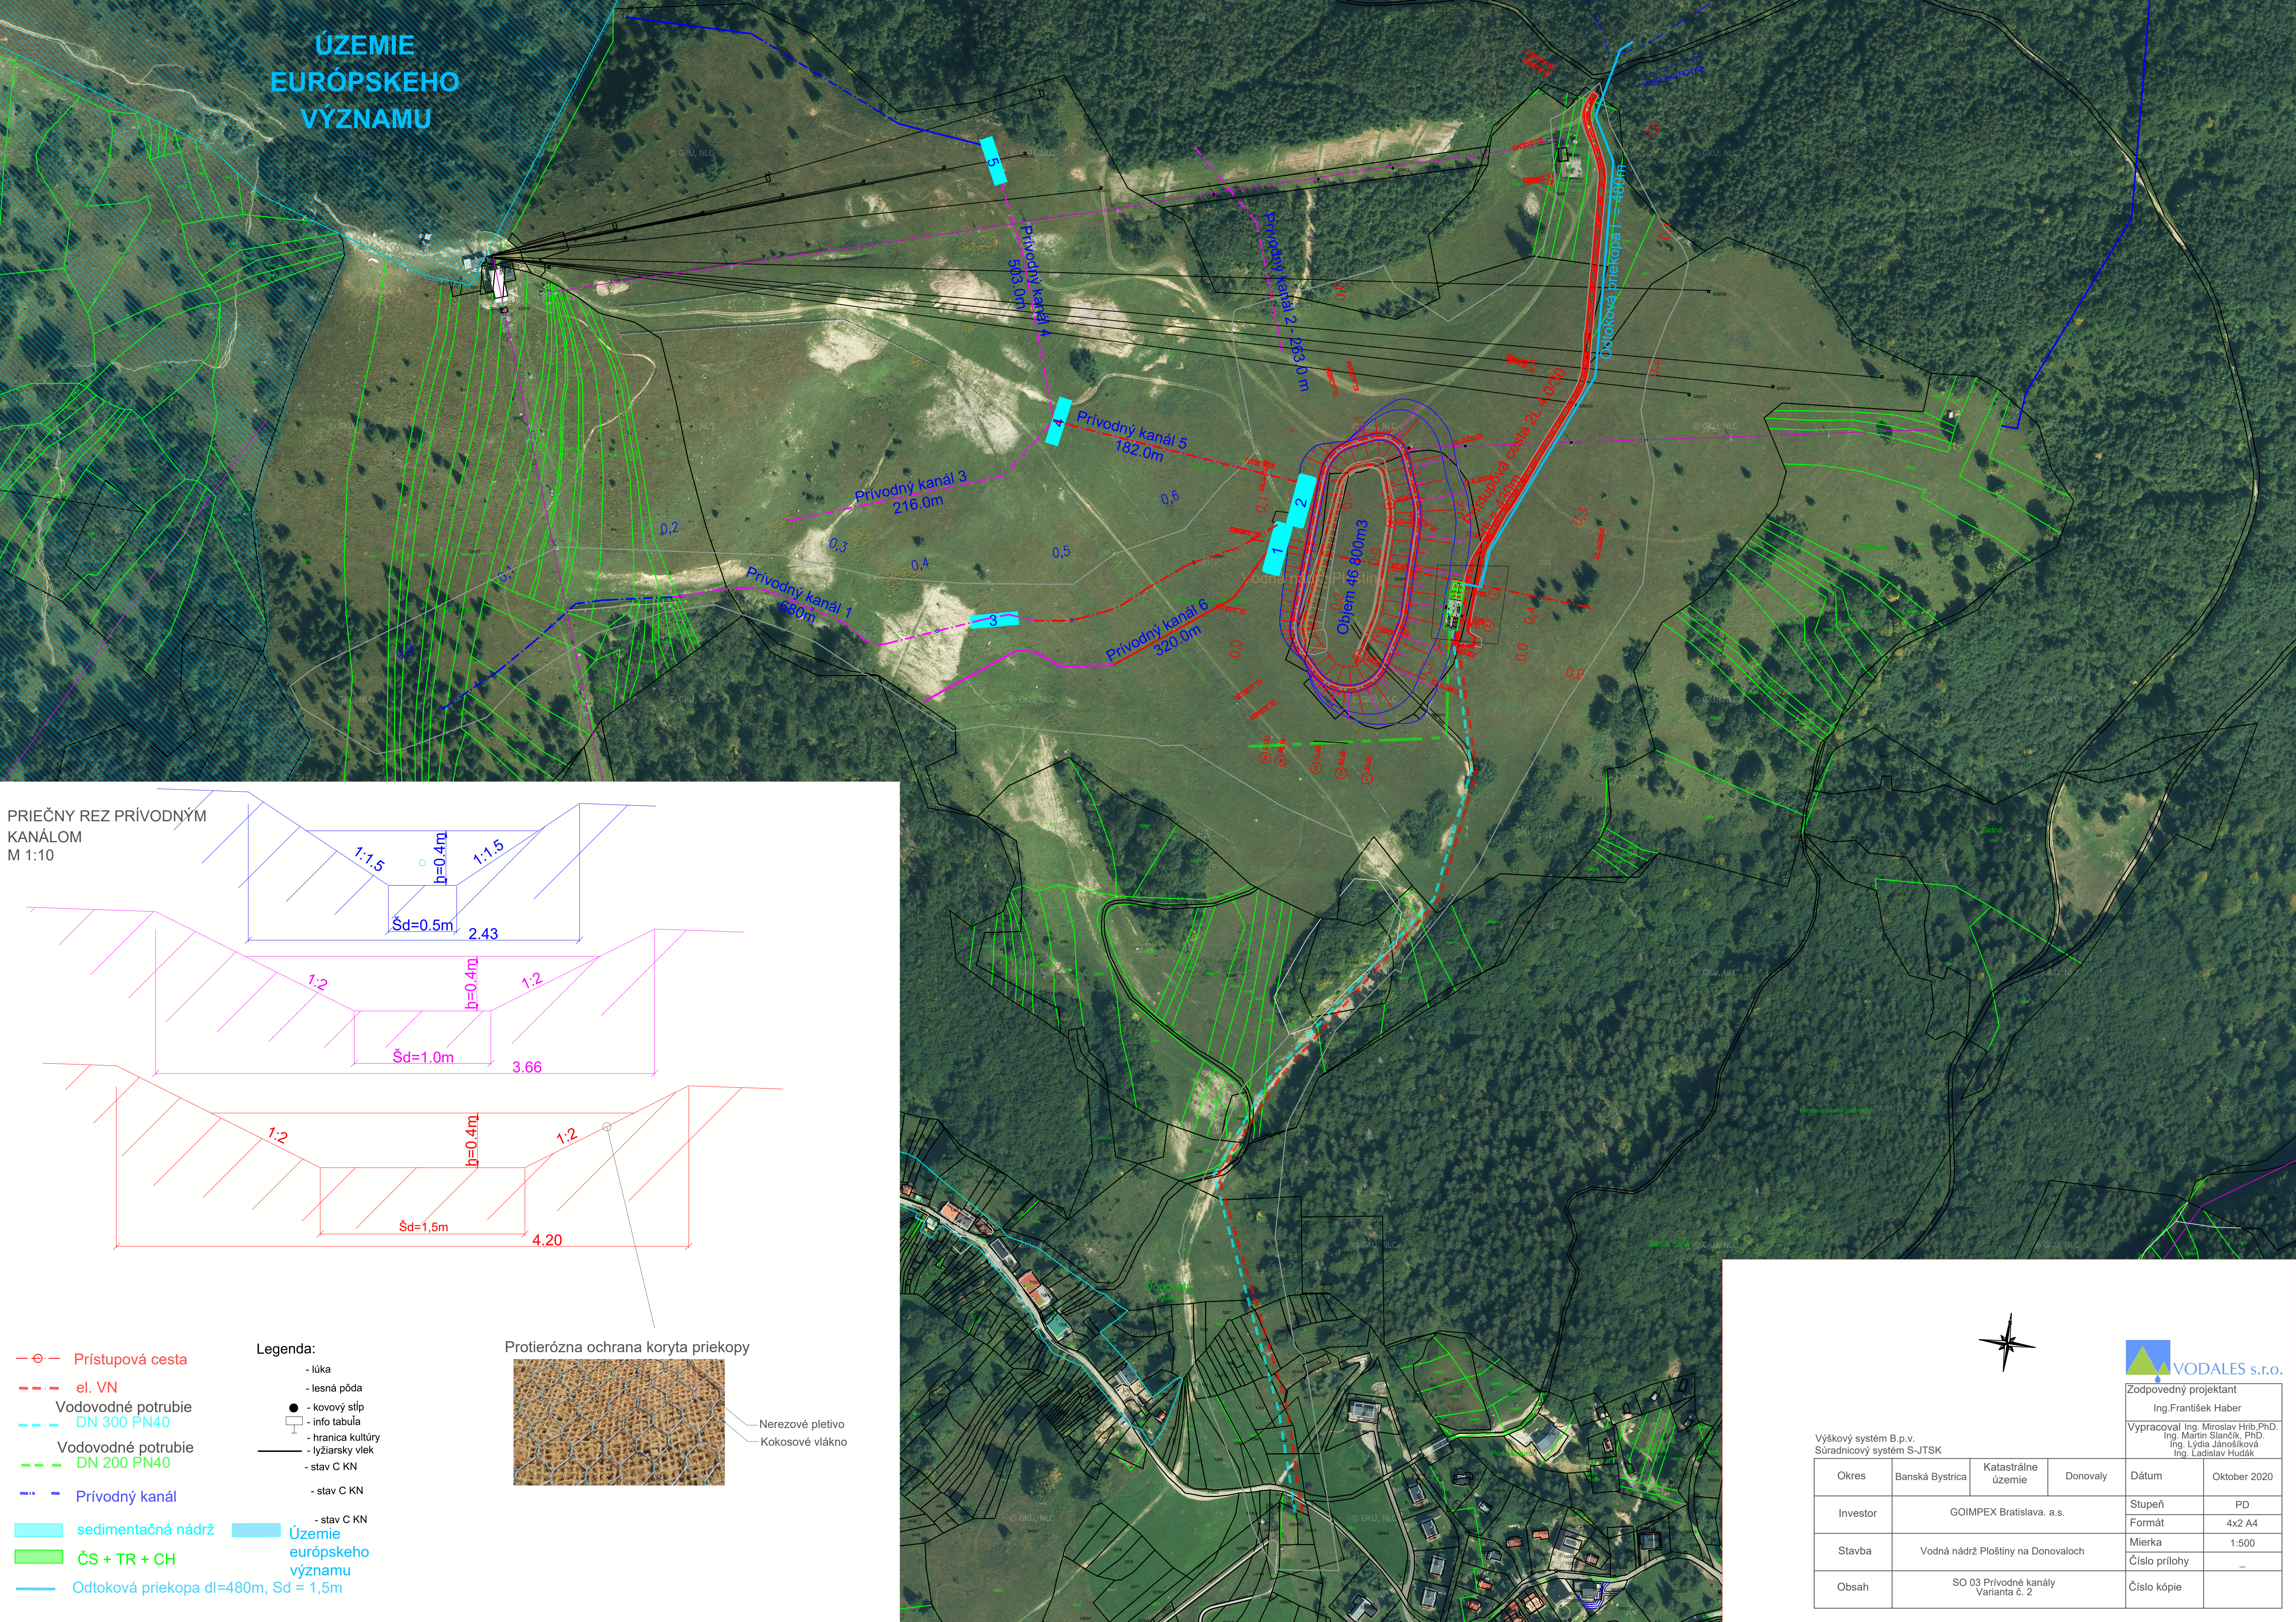

ÚZEMIE
EURÓPSKEHO
VÝZNAMU

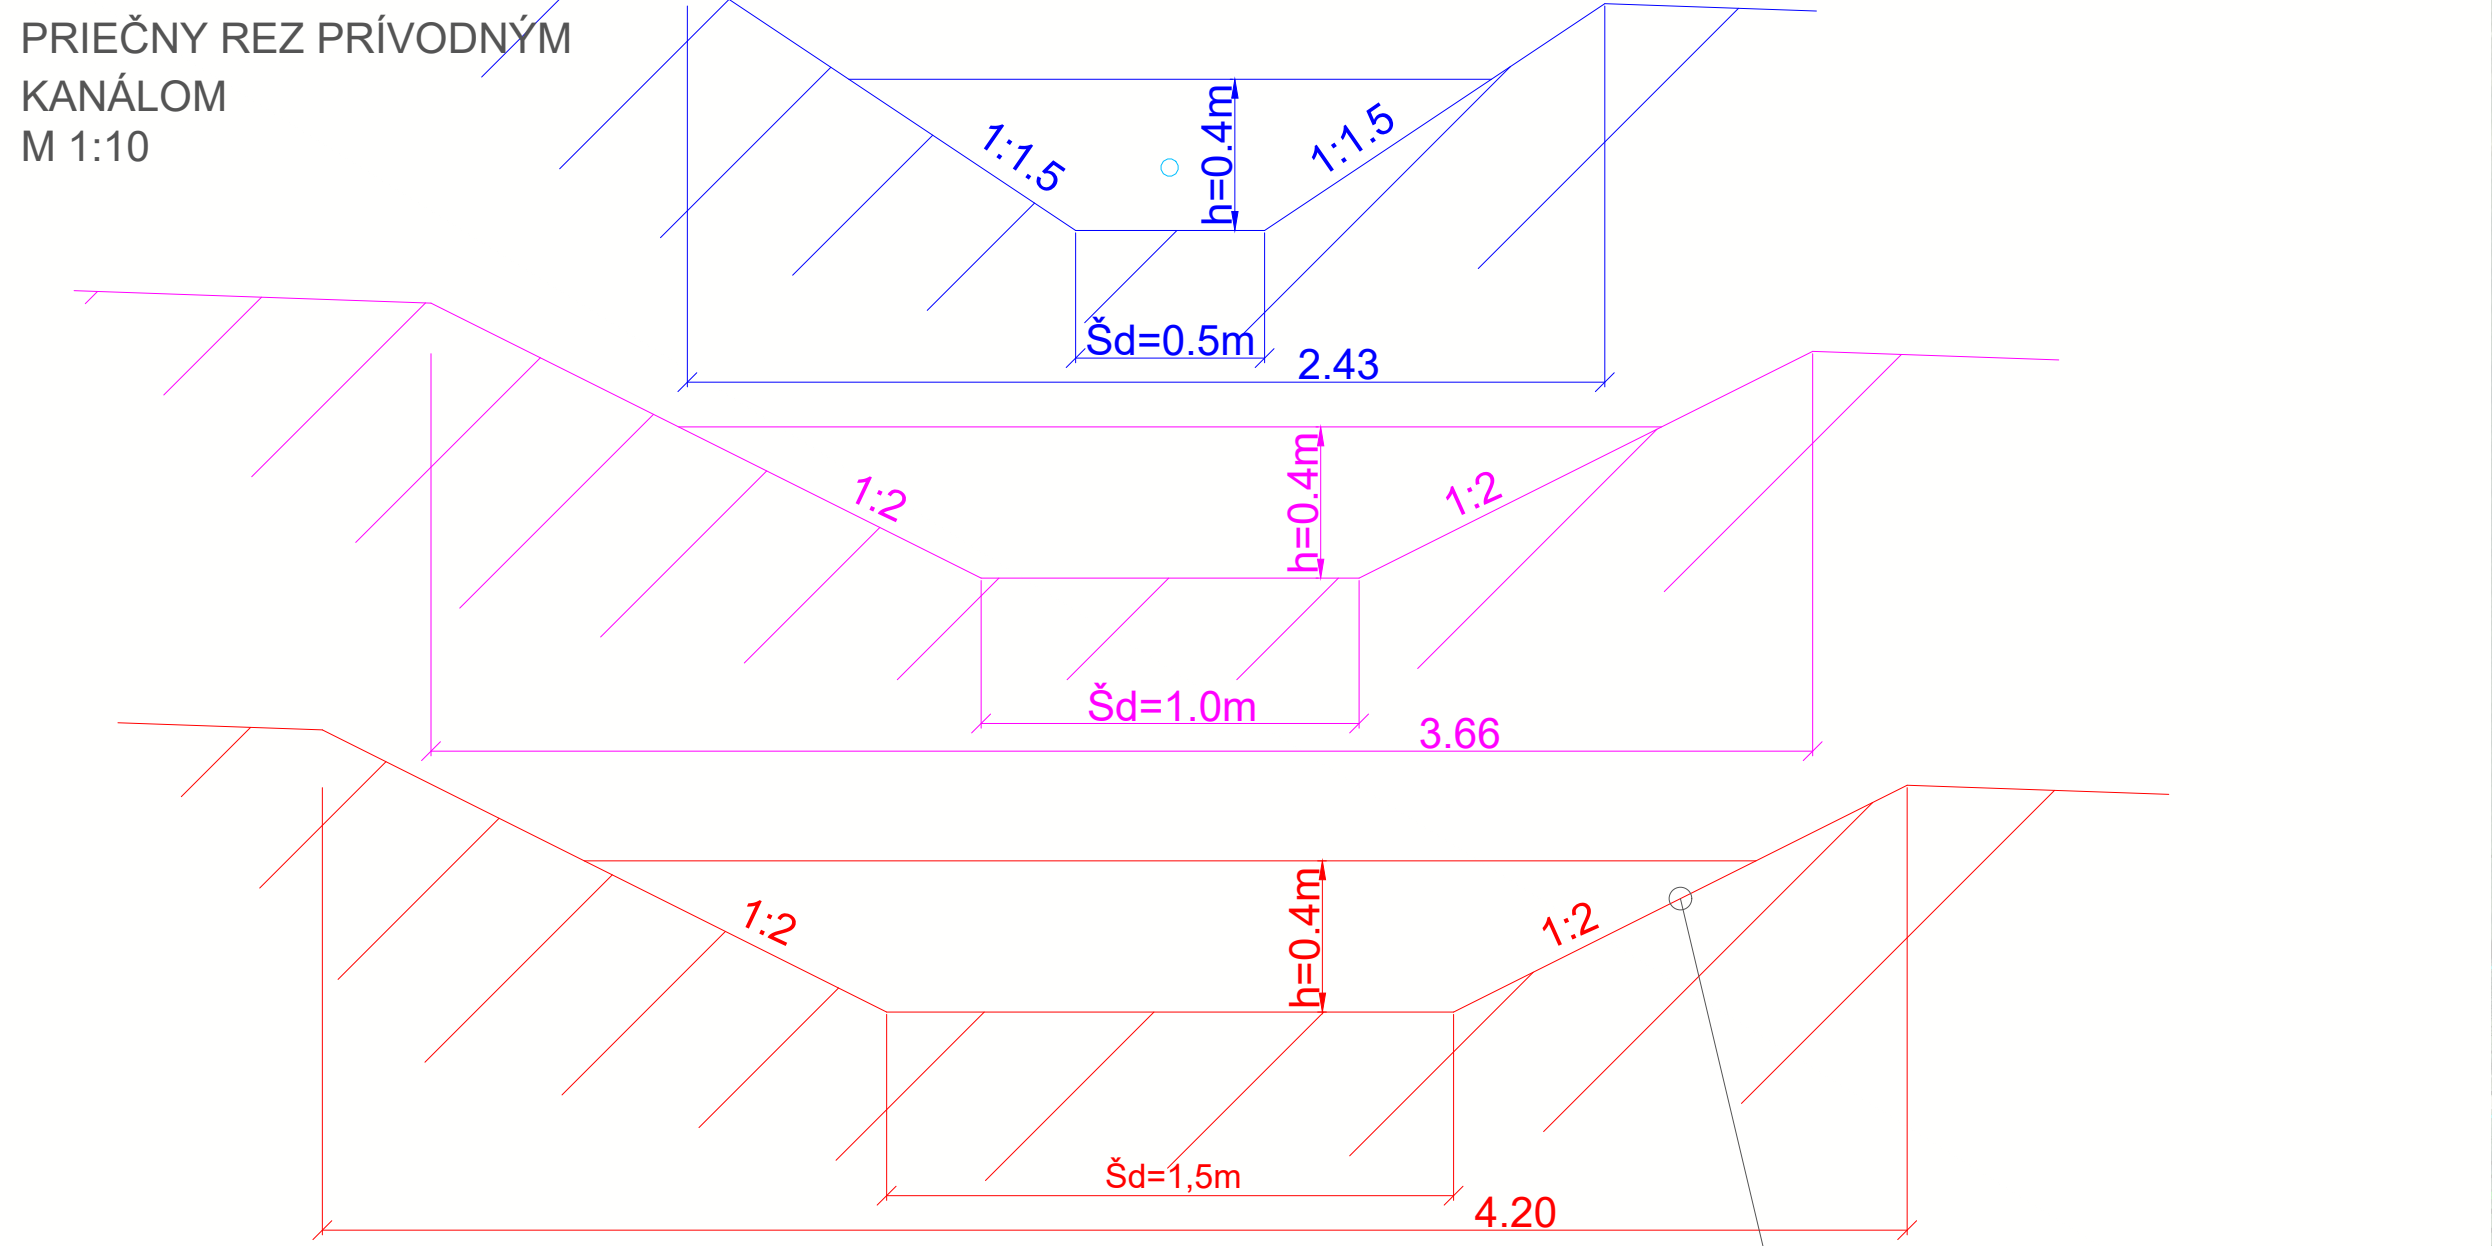

— ⊙ — Prístupová cesta

--- el. VN

Vodovodné potrubie
DN 300 PN40

Vodovodné potrubie
DN 200 PN40

--- Prívodný kanál

sedimentačná nádrž

ČS + TR + CH

Odtoková priekopa dl=480m, Sd = 1,5m

Legenda:

- lúka
- lesná pôda
- kovový stĺp
- info tabuľa
- hranica kultúry
- lyžiarsky vleč
- stav C KN
- stav C KN
- stav C KN

Protierózna ochrana koryta priekopy

Nerezové pletivo

Kokosové vlákno

VODALES s.r.o.

Zodpovedný projektant
Ing. František Haber

Vypracoval Ing. Miroslav Hrib, PhD.
Ing. Martin Šiančík, PhD.
Ing. Lydia Jánošíková
Ing. Ladislav Hudák

Okres	Banská Bystrica	Katastrálne územie	Donovaly	Dátum	Oktober 2020
Investor	GOIMPEX Bratislava, a.s.			Stupeň	PD
Stavba	Vodná nádrž Ploština na Donovaloch			Formát	4x2 A4
Obsah	SO 03 Prívodné kanály Varianta č. 2			Mierka	1:500
				Číslo prílohy	—
				Číslo kópie	—