



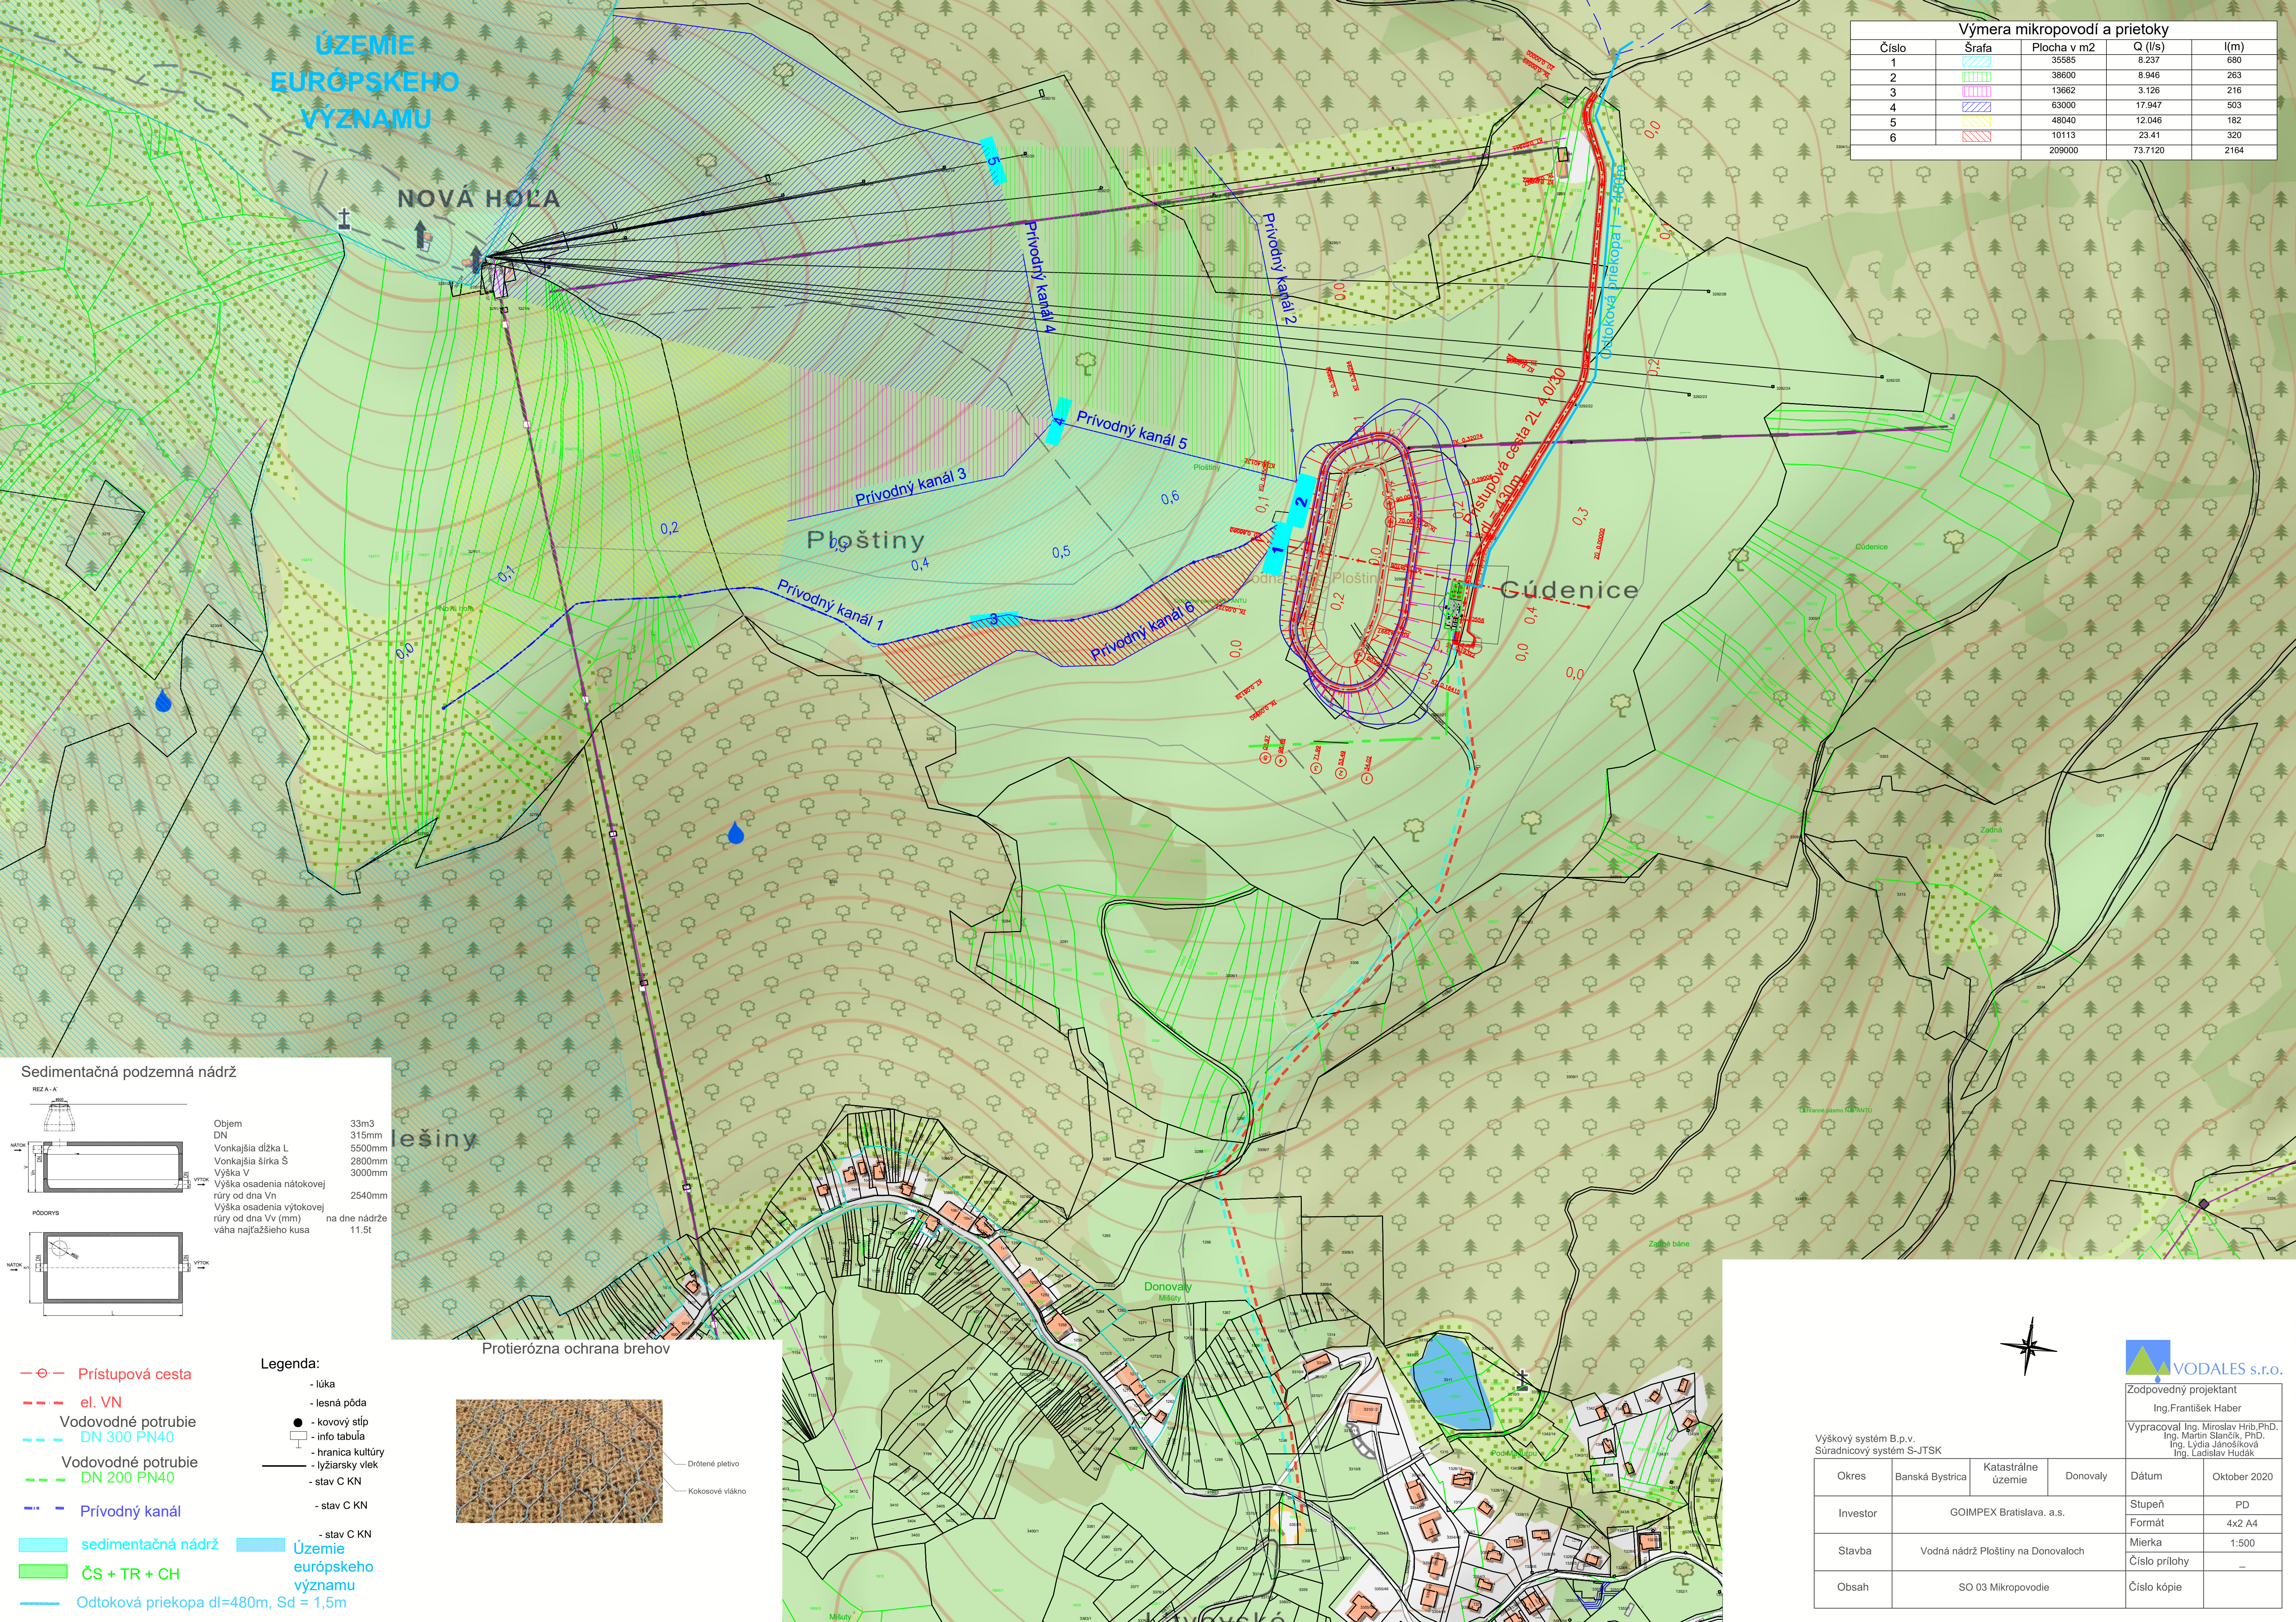


Výmera mikropovodí a prietoky				
Číslo	Šrafa	Plocha v m2	Q (l/s)	l(m)
1		35585	8.237	680
2		38600	8.946	263
3		13662	3.126	216
4		63000	17.947	503
5		48040	12.046	182
6		10113	23.41	320
		209000	73.7120	2164

Sedimentačná podzemná nádrž

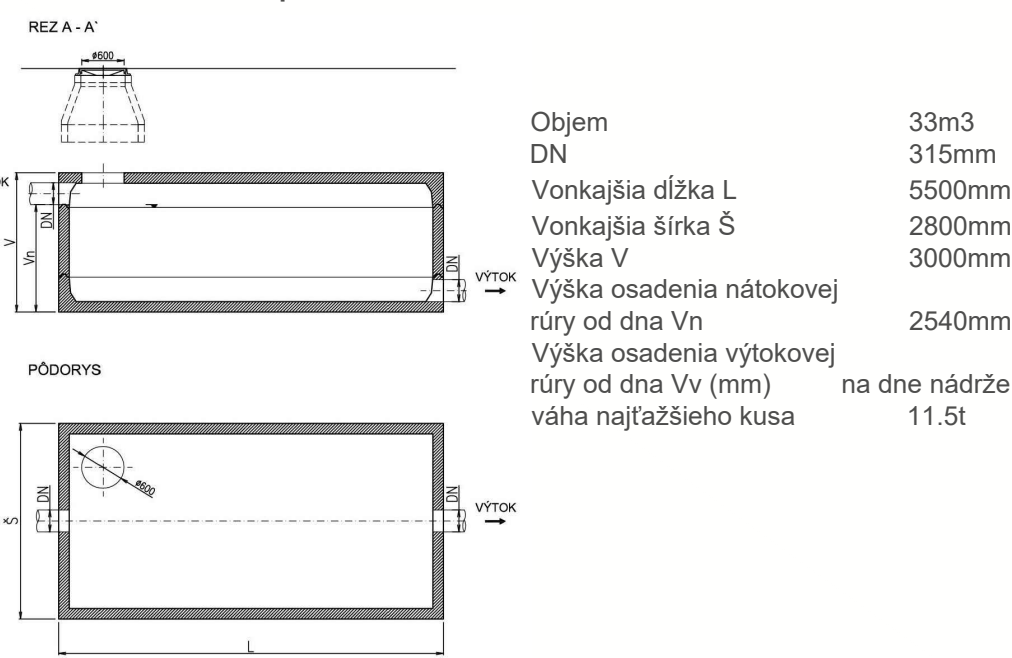

- Objem 33m3
DN 315mm
Vonkajšia dĺžka L 5500mm
Vonkajšia šírka S 2800mm
Výška V 3000mm
Výška osadenia nátkovej rúry od dna Vn 2540mm
Výška osadenia výtokovej rúry od dna Vv (mm) na dne nádrže 11.5t
váha najťažšieho kusa
- Legenda:
- lúka
 - lesná pôda
 - kovový stĺp
 - info tabula
 - hranica kultúry
 - lyžiarsky vleč
 - stav C KN
 - stav C KN
 - stav C KN
- Prístupová cesta
- el. VN
- Vodovodné potrubie DN 300 PN40
- Vodovodné potrubie DN 200 PN40
- Prívodný kanál
- sedimentačná nádrž
- ČS + TR + CH
- Odtoková priekopa dl=480m, Sd = 1,5m

Protierózna ochrana brehov

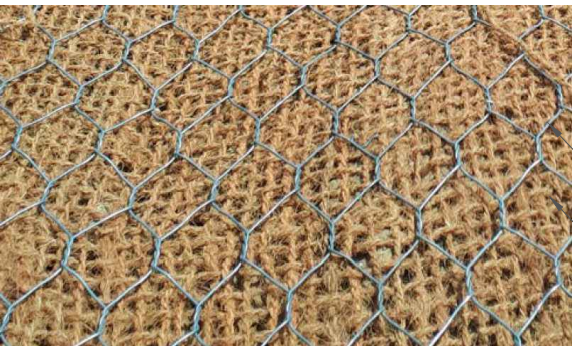

Drôtené pletivo

Kokosové vlákno

Zodpovedný projektant

Ing.František Haber

Vypracoval Ing. Miroslav Hrib PhD.
Ing. Martin Štaněk, PhD.
Ing. Lydia Jánošíková
Ing. Ladislav Hudák

Výškový systém B.p.v.
Súradnicový systém S-JTSK

Okres	Banská Bystrica	Katastrálne územie	Donovaly	Dátum	Oktober 2020
Investor	GOIMPEX Bratislava, a.s.			Stupeň	PD
Stavba	Vodná nádrž Ploština na Donovaloch			Formát	4x2 A4
Obsah	SO 03 Mikropovodie			Mierka	1:500
				Číslo prílohy	—
				Číslo kópie	—