


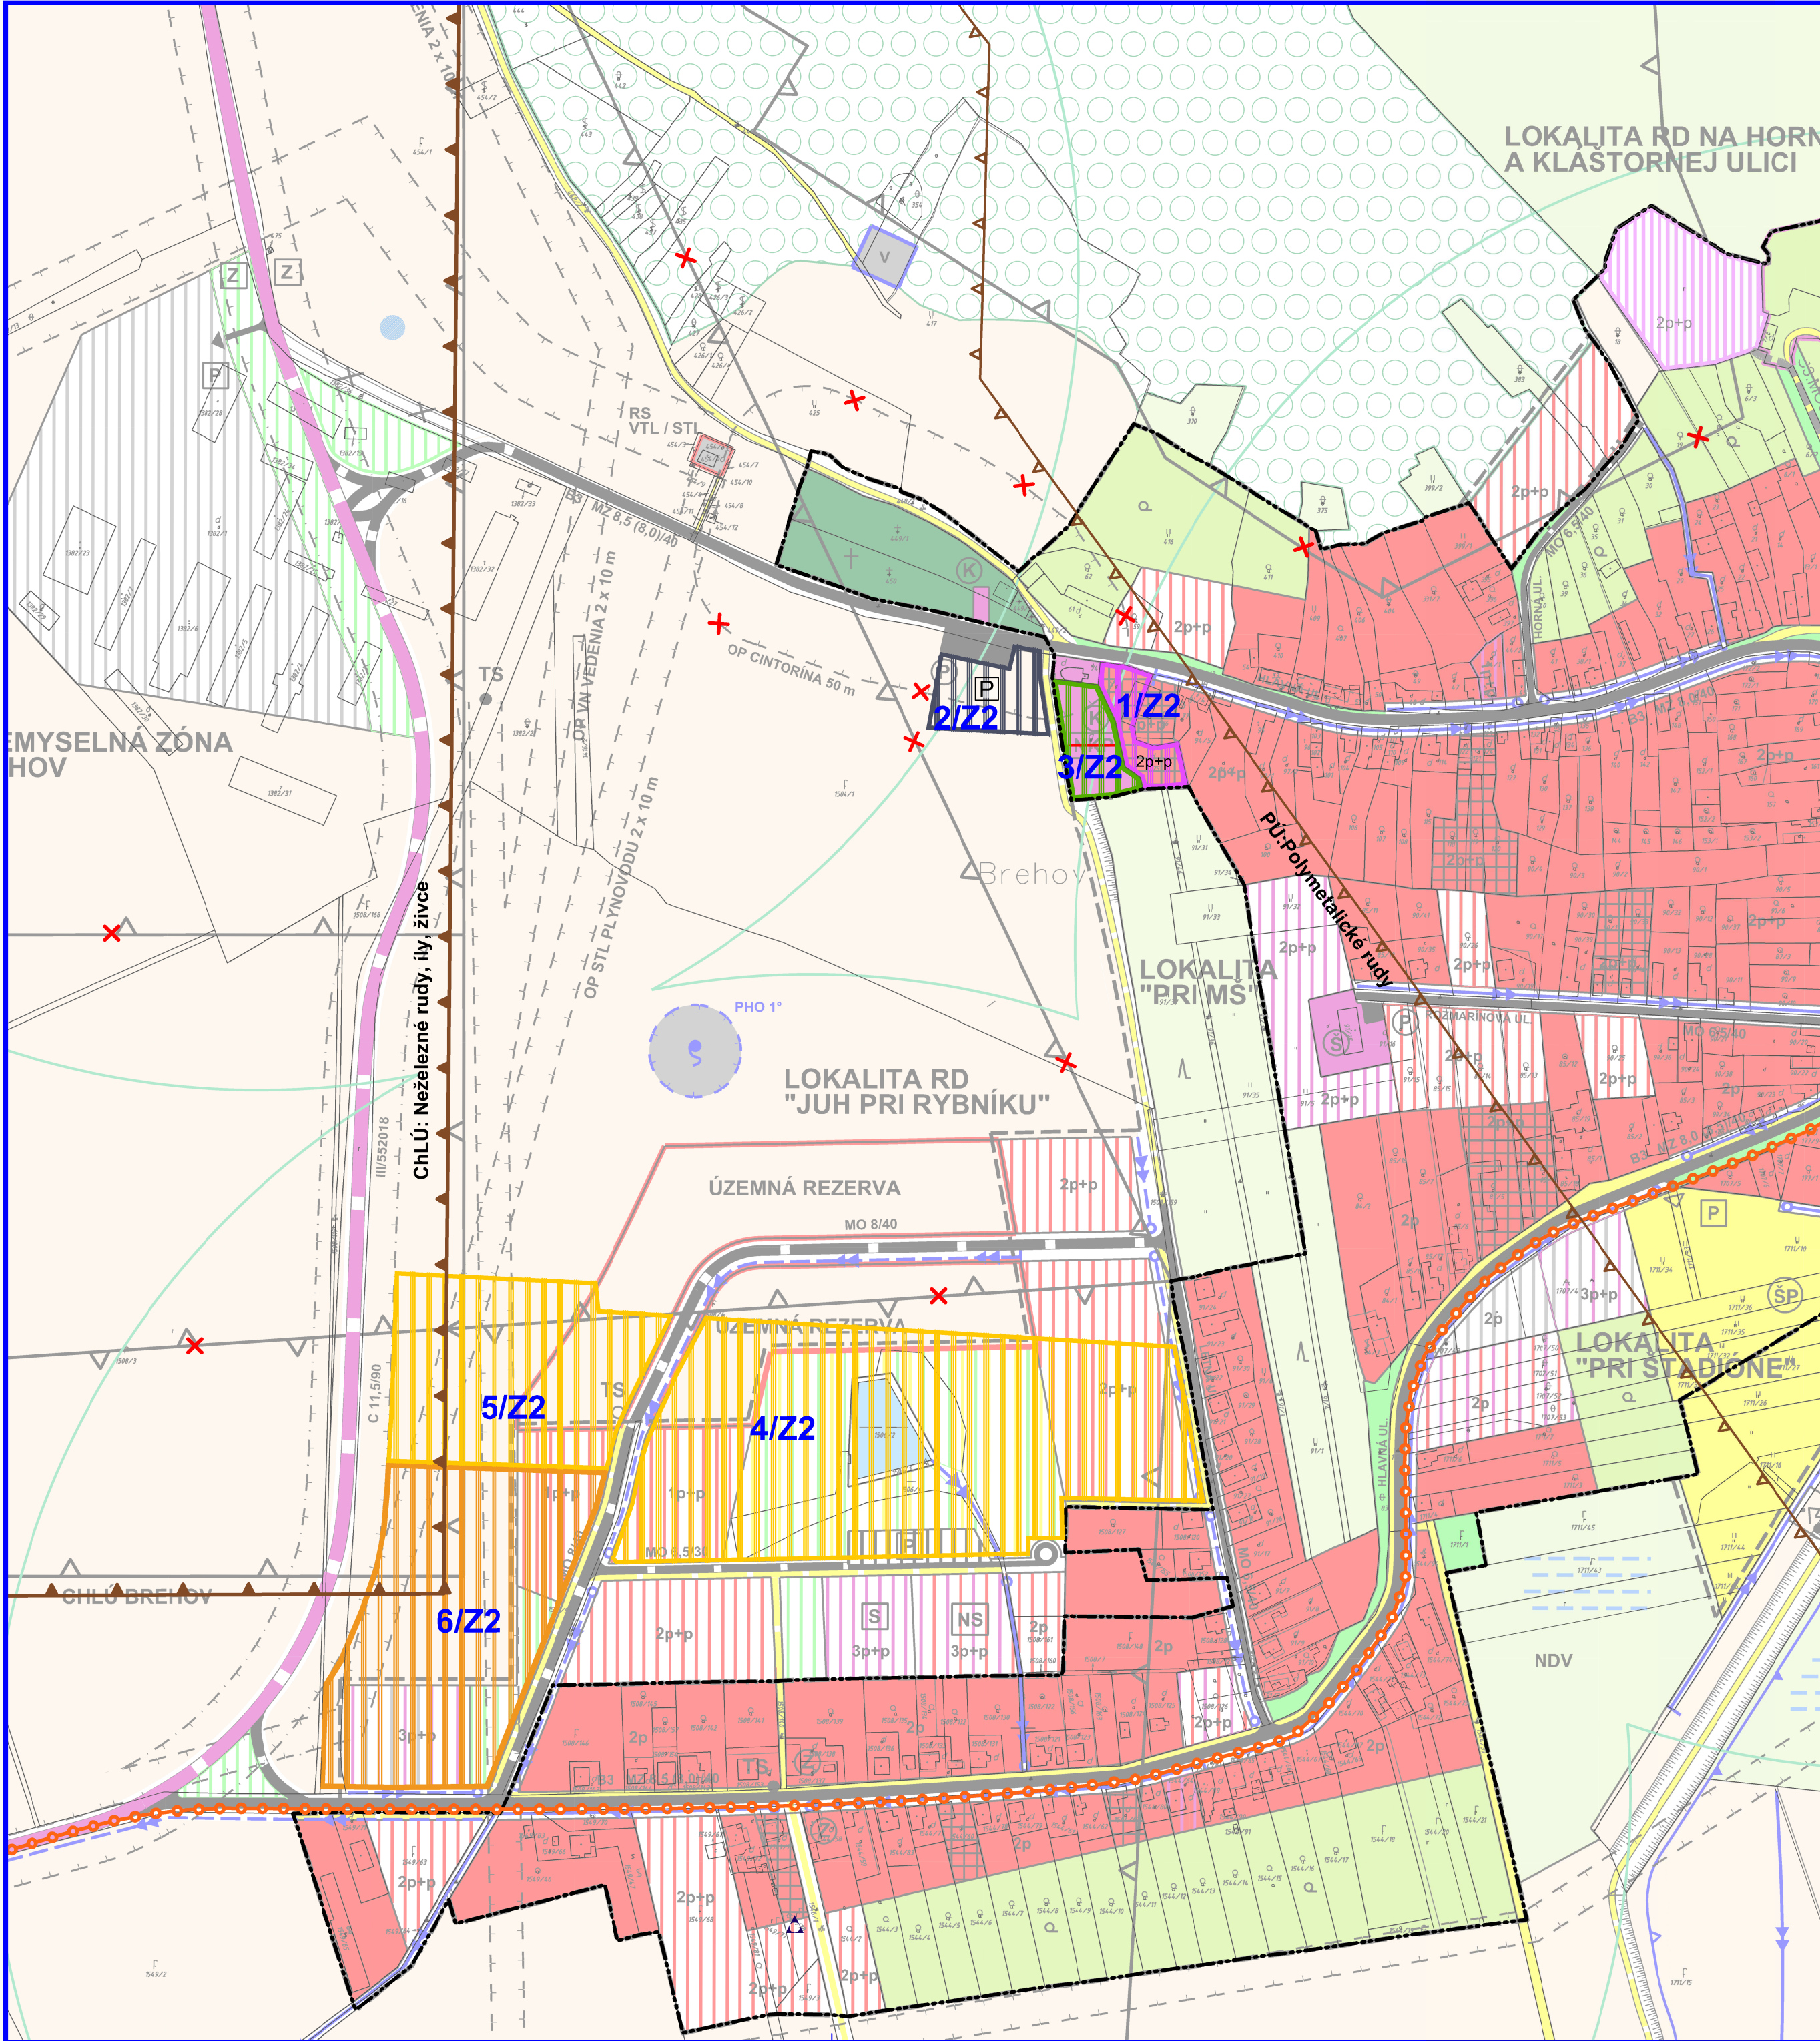


ZMENY A DOPLNKY č.2

ÚZEMNÝ PLÁN OBCE BREHOV

KOMPLEXNÝ VÝKRES, NÁVRH DOPRAVY

NÁVRH 1:2880

LEGENDA ZaD č.2		
A./ HRANICE, OCHRANNÉ PÁSMA		
STAV	NÁVRH	
		Hranica zastavaného územia k 1.1.1990
		Hranica zastavaného územia
		Ochranné pásma všetkých druhov
		Hranica dobývacieho priestoru (CHLÚ, DP)
		Hranica prieskumného územia
B./ PRIESTOROVÉ USPORIADANIE A FUNKČNÉ VYUŽITIE ÚZEMIA		
OBYTNÉ ÚZEMIE		
STAV	NÁVRH	
		Plochy so zás:avbou verejnej občianskej vybavenosti
		Plochy verejnej parkovej a sprievodnej zelene
REKREAČNÉ ÚZEMIE		
STAV	NÁVRH	
		Plochy športovej vybavenosti a ihrísk
		Plochy rekreácie a športu
C./ VEREJNÁ DOPRAVA A DOPRAVNÉ ZARIADENIA		
STAV	NÁVRH	
		Verejné parkoviská
		Zemplínska cyklomagistrála
E./ REGULAČNÉ PRVKY		
STAV	NÁVRH	
		Maximálna podlažnosť zástavby
F./ OSTATNÉ PRVKY A JAVY		
		Nízka úroveň radónového rizika
		Zrušenie
		Označenie lokality ZaD č.2

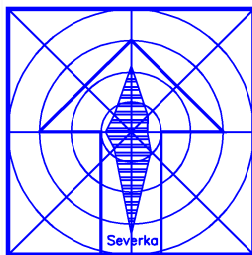

Zmeny a doplnky č.2		
ÚZEMNÝ PLÁN OBCE BREHOV		
Obetordvateľ:	Obec Brehov	BOSKOV s.r.o. Myslna č.15, Humenné www.boskov.sk
Odborne spôsobilá osoba pre obstarávanie ÚPD:	Ing. Iveta SABAKOVÁ	
Architekt ÚPD:	Ing. arch. Marianna BOŠKOVÁ	
Časť:	NÁVRH	Zak. číslo: XXX
Názov výkresu:	KOMPLEXNÝ VÝKRES, NÁVRH DOPRAVY	Dátum: 08.2023
		Mierka: 1:2880
		Čís. výkresu: 1