REGULOVANÉ PRIESTORY V ZASTAVANOM ÚZEMÍ

A.OBYTNÉ ÚZEMIE (OU)

REVIŠNÉ
OU.01 VYŠNÝ KONIEC
OU.02 NIŽNÝ KONIEC
OU.03 PRI POTOKU

VELIČNÁ
OU.04 PRI REVIŠNOM
OU.05 MEDZI SKALICAMI
OU.06 PROTI SKALICI
OU.07 ZA PIVOVAROM
OU.09 NAD KOSTOLOM
OU.10 PRI KATOLÍCKOM KOSTOLE
OU.11 STRED I.
OU.12 STRED II.
OU.13 STRED III.
OU.14 PRI EVANJELICKOM KOSTOLE
OU.15 STRED IV.
OU.16 VEĽKÝ SAM
OU.17 PODVORNICE

B.VÝROBNÉ ÚZEMIE (VU)
VU.01 POĽNOHOSP. DVOR VELIČNÁ
VU.02 FARMA - ZA SUCHÁNKOU
VU.03 PRIEMYSELNÁ ZÓNA I. - DOLINKY POD SUCHÁNKOU
VU.04 PRIEMYSELNÁ ZÓNA II. - NAD MOČIAROM
VU.05 PRIEMYSELNÁ ZÓNA III. - POD CESTOU
VU.06 OFZ a.s., ISTEBNÉ

C.REKREAČNÉ ÚZEMIE (RU)
RU.01 ŠPORTOVÝ AREÁL
RU.02 ZÁHRADKÁRSKA OSADA

B.VÝROBNÉ ÚZEMIE (VU)
VU.07 FARMA V REVIŠNOM

REGULOVANÝ PRIESTOR OU 08 NEPREŠLO PREROKOVACÍM PROCESOM

VEREJNOPROSPEŠNÉ STAVBY

1. PRE DOPRAVU:
1.3. REALIZÁCIA NAVRHOVANÝCH MIESTNYCH KOMUNIKÁCIÍ, CHODNÍKOV A PARKOVÍSK
2. PRE TECHNICKÚ VYBAVENOSŤ:
2.1. REALIZÁCIA SPLAŠKOVEJ KANALIZÁCIE
2.2. ROZŠÍRENIE ROZVODOV VODY
2.3. VYBUDOVANIE NAVRHOVANÝCH TRANSFORMÁTOROVÝCH STANÍC (TS) A ROZŠÍRENIE ROZVODOV VN
TS 18 - REG.PRIESTOR Z1.1
TS 19 - REG.PRIESTOR D1.3
TS 20 - REG.PRIESTOR D1.10
TS 21 - REG.PRIESTOR D1.16
2.4. ROZŠÍRENIE A ZOKRUHOVANIE EL. ROZVODOV NN
2.5. ROZŠÍRENIE STL PLYNOVODU

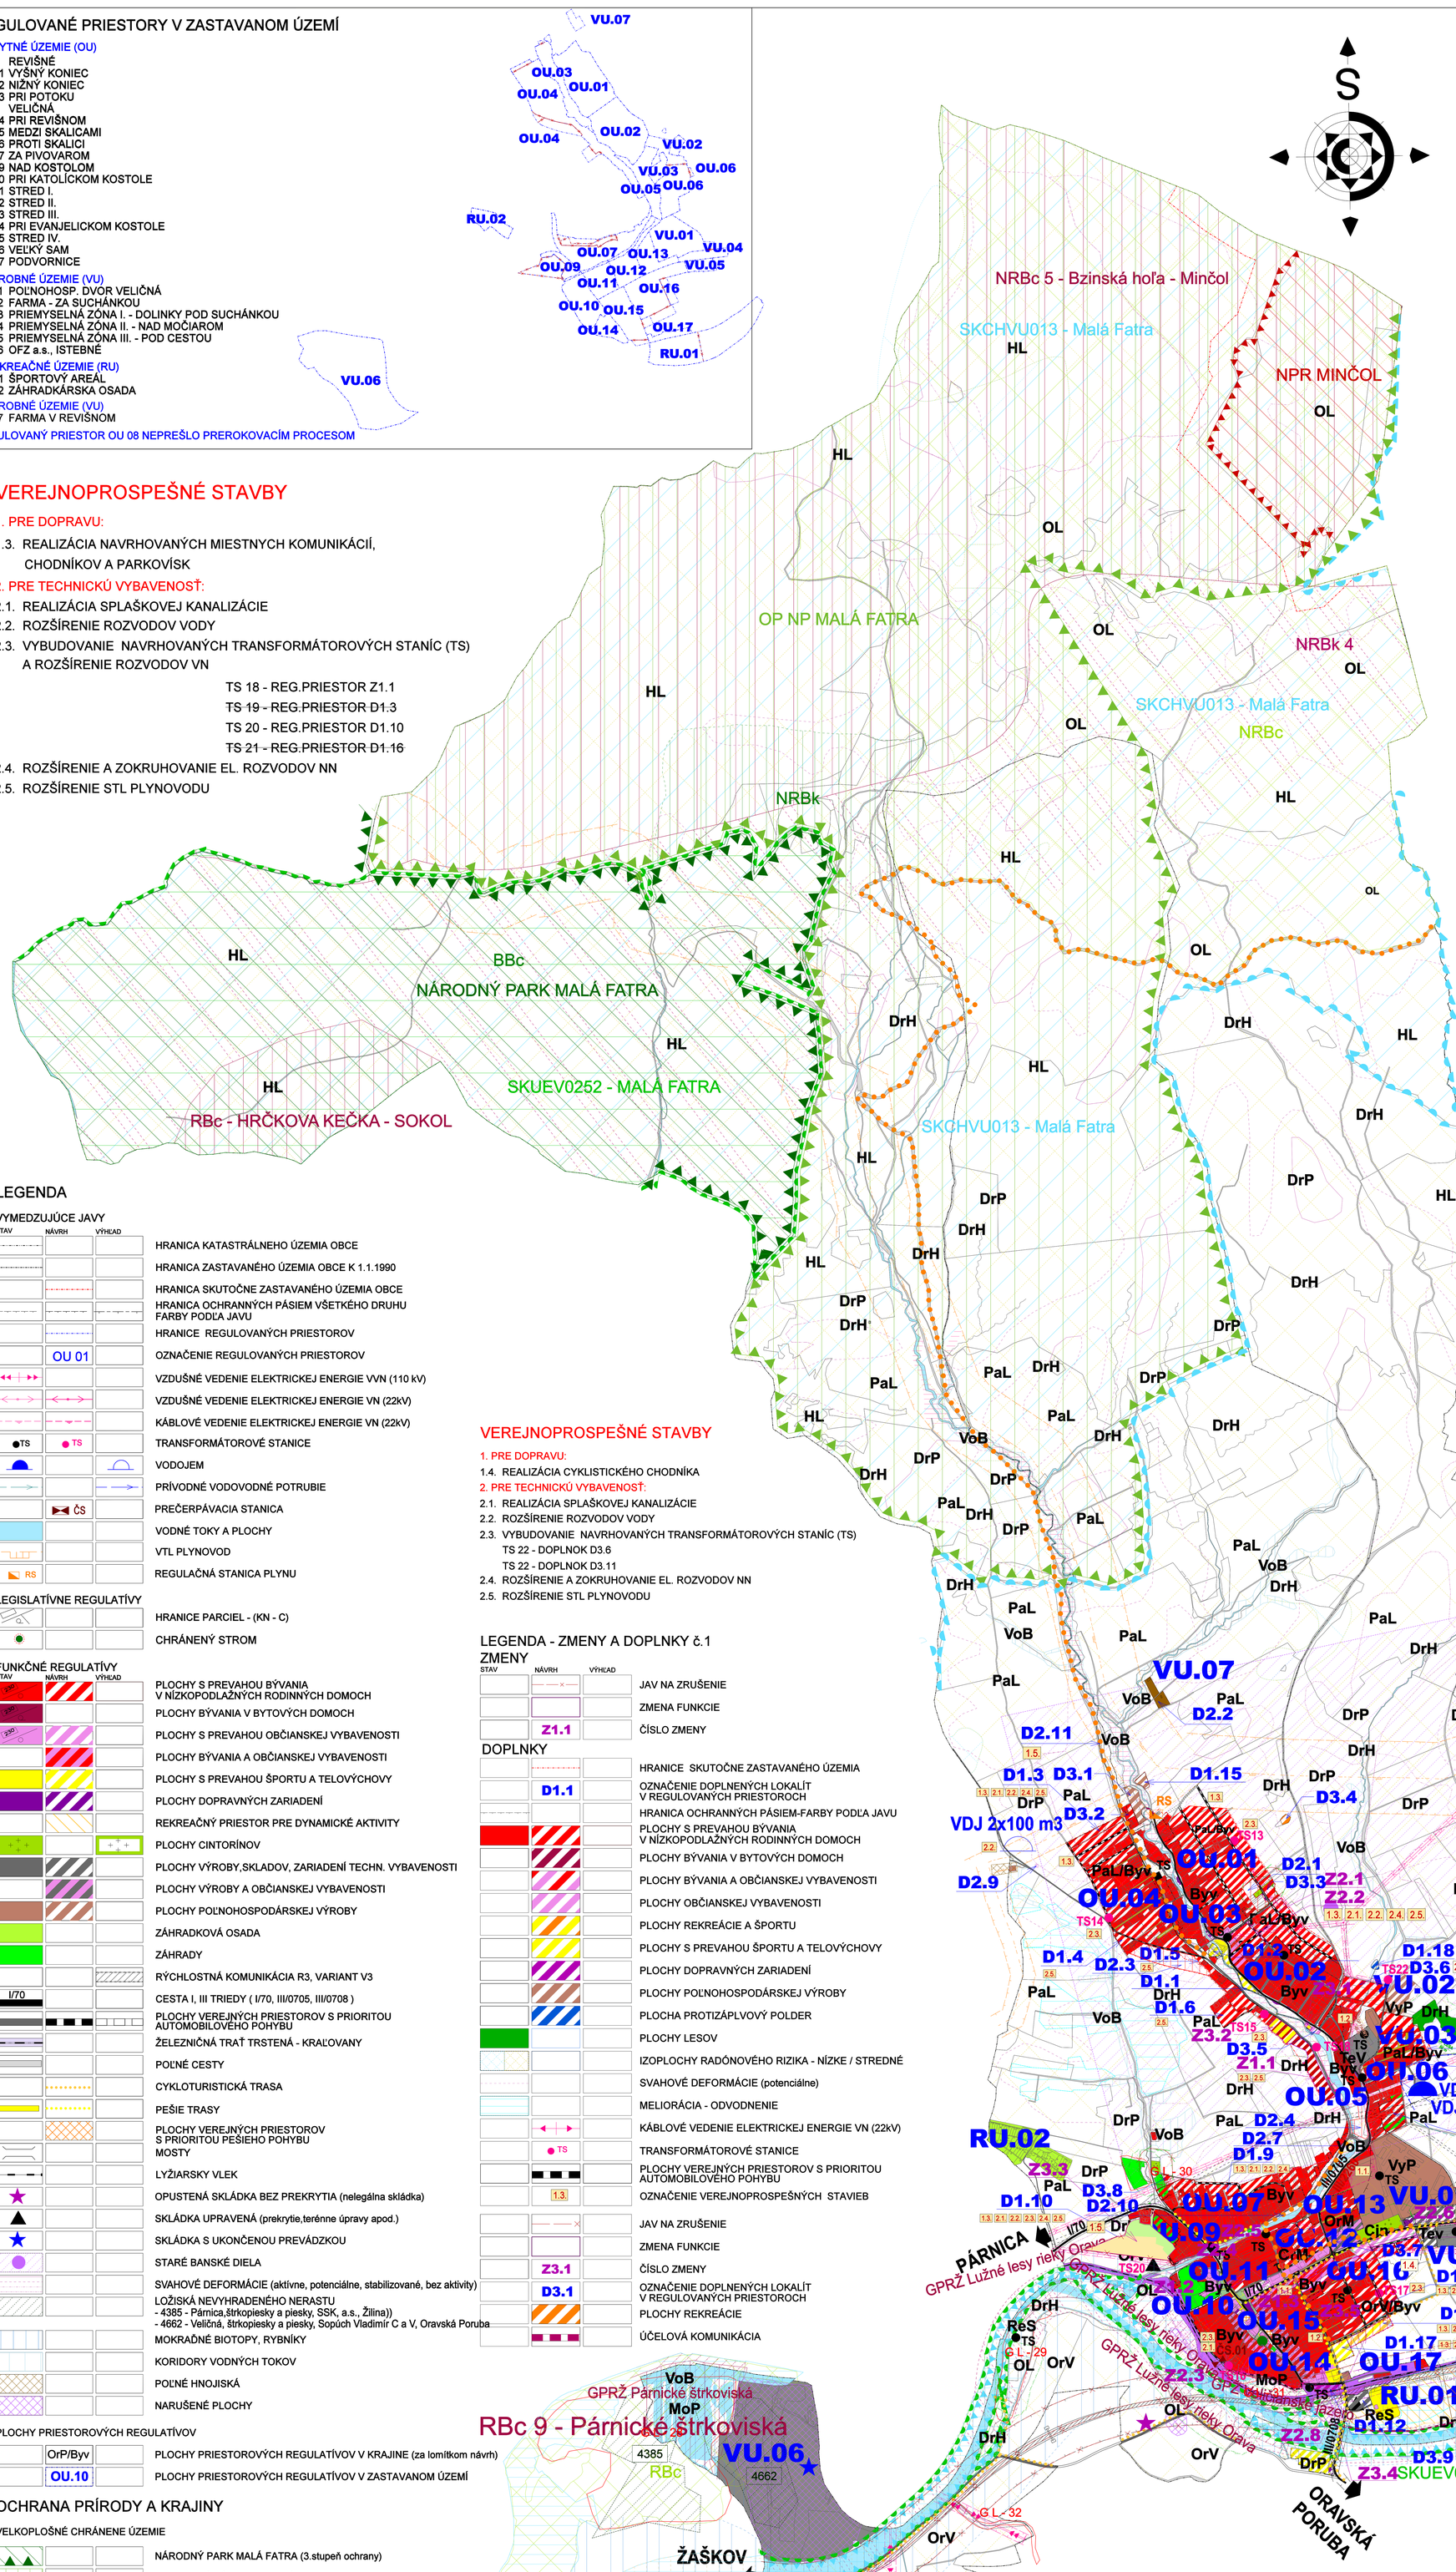

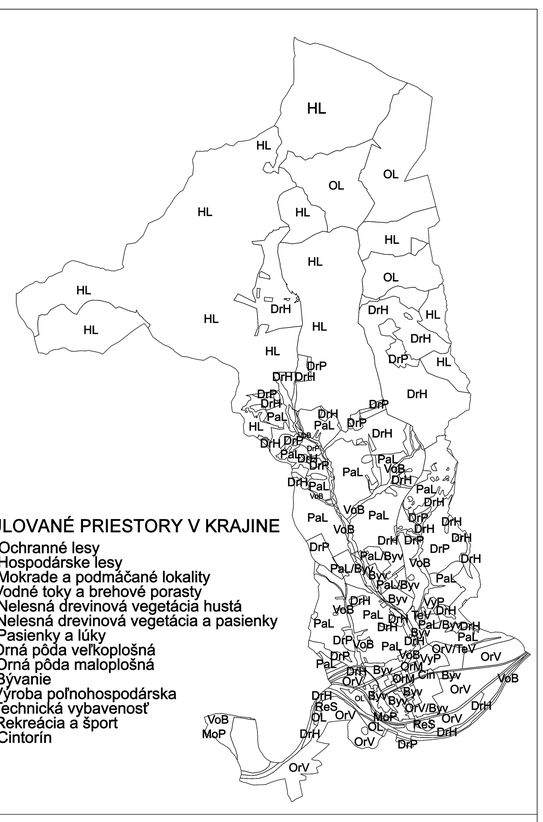

REGULOVANÉ PRIESTORY V KRAJINE

OL - Ochranné lesy
HL - Hospodárske lesy
MoP - Mokrade a podmáčané lokality
VoB - Vodné toky a brehové porasty
DrH - Nelesná drevinová vegetácia hustá
DrP - Nelesná drevinová vegetácia a pasienky
PaL - Pasienky a lúky
OrV - Orná pôda veľkoplošná
OrM - Orná pôda maloplošná
Byv - Bývanie
VyP - Výroba poľnohospodárska
Tev - Technická vybavenosť
ReS Rekreácia a šport
Cin - Cintorín

VEREJNOPROSPEŠNÉ STAVBY

1. PRE DOPRAVU:
1.1. REKONŠTRUKCIA CESTY I/70, III/0705, III/0708 VRÁTANE KRIŽOVATIEK
1.2. REKONŠTRUKCIA EXISTUJÚCICH MIESTNYCH KOMUNIKÁCIÍ
1.3. REALIZÁCIA NAVRHOVANÝCH MIESTNYCH KOMUNIKÁCIÍ, CHODNÍKOV A PARKOVÍSK
1.4. REALIZÁCIA CYKLISTICKÉHO CHODNÍKA SMER DOLNÝ KUBÍN
2. PRE TECHNICKÚ VYBAVENOSŤ:
2.1. REALIZÁCIA SPLAŠKOVEJ KANALIZÁCIE
2.2. ROZŠÍRENIE ROZVODOV VODY A REALIZÁCIA VODOJEMU
2.3. VYBUDOVANIE NAVRHOVANÝCH TRANSFORMÁTOROVÝCH STANÍC (TS)
TS 13 - REG.PRIESTOR OU.01
TS 14 - REG.PRIESTOR OU.04
TS 15 - REG.PRIESTOR OU.04
TS 16 - REG.PRIESTOR OU.14
TS 17 - REG.PRIESTOR OU.16
2.4. ROZŠÍRENIE A ZOKRUHOVANIE EL. ROZVODOV NN
2.5. ROZŠÍRENIE STL PLYNOVODU

LEGENDA

VYMEDZUJÚCE JAVY

STAV	NÁVRH	VÝHĽAD	
			HRANICA KATASTRÁLNEHO ÚZEMIA OBCE
			HRANICA ZASTAVANÉHO ÚZEMIA OBCE K 1.1.1990
			HRANICA SKUTOČNE ZASTAVANÉHO ÚZEMIA OBCE
			HRANICA OCHRANNÝCH PÁSIEM VŠETKÉHO DRUHU FARBY PODĽA JAVU
			HRANICE REGULOVANÝCH PRIESTOROV
	OU 01		OZNAČENIE REGULOVANÝCH PRIESTOROV
			VZDUŠNÉ VEDENIE ELEKTRICKEJ ENERGIE VVN (110 kV)
			VZDUŠNÉ VEDENIE ELEKTRICKEJ ENERGIE VN (22kV)
			KÁBLOVÉ VEDENIE ELEKTRICKEJ ENERGIE VN (22kV)
TS	TS		TRANSFORMÁTOROVÉ STANICE
			VODOJEM
			PRÍVODNÉ VODOVODNÉ POTRUBIE
	ČS		PREČERPÁVACIA STANICA
			VODNÉ TOKY A PLOCHY
			VTL PLYNOVOD
RS			REGULAČNÁ STANICA PLYNU

LEGISLATÍVNE REGULATÍVY

			HRANICE PARCIEL - (KN - C)
			CHRÁNENÝ STROM

FUNKČNÉ REGULATÍVY

STAV	NÁVRH	VÝHĽAD	
			PLOCHY S PREVAHOU BÝVANIA V NÍZKOPODLAŽNÝCH RODINNÝCH DOMOCH
			PLOCHY BÝVANIA V BYTOVÝCH DOMOCH
			PLOCHY S PREVAHOU OBČIANSKEJ VYBAVENOSTI
			PLOCHY BÝVANIA A OBČIANSKEJ VYBAVENOSTI
			PLOCHY S PREVAHOU ŠPORTU A TELOVÝCHOVY
			PLOCHY DOPRAVNÝCH ZARIADENÍ
			REKREAČNÝ PRIESTOR PRE DYNAMICKÉ AKTIVITY
			PLOCHY CINTORÍNOV
			PLOCHY VÝROBY,SKLADOV, ZARIADENÍ TECHN. VYBAVENOSTI
			PLOCHY VÝROBY A OBČIANSKEJ VYBAVENOSTI
			PLOCHY POĽNOHOSPODÁRSKEJ VÝROBY
			ZÁHRADKOVÁ OSADA
			ZÁHRADY
			RÝCHLOSTNÁ KOMUNIKÁCIA R3, VARIANT V3
I/70			CESTA I, III TRIEDY (I/70, III/0705, III/0708)
			PLOCHY VEREJNÝCH PRIESTOROV S PRIORITOU AUTOMOBILOVÉHO POHYBU
			ŽELEZNIČNÁ TRAŤ TRSTENÁ - KRAĽOVANY
			POĽNÉ CESTY
			CYKLOTURISTICKÁ TRASA
			PEŠIE TRASY
			PLOCHY VEREJNÝCH PRIESTOROV S PRIORITOU PEŠIEHO POHYBU
			MOSTY
			LYŽIARSKY VLEK
			OPUSTENÁ SKLÁDKA BEZ PREKRYTIA (nelegálna skládka)
			SKLÁDKA UPRAVENÁ (prekrytie,terénne úpravy apod.)
			SKLÁDKA S UKONČENOU PREVÁDZKOU
			STARÉ BANSKÉ DIELA
			SVAHOVÉ DEFORMÁCIE (aktívne, potenciálne, stabilizované, bez aktivity)
			LOŽISKÁ NEVYHRADENÉHO NERASTU - 4385 - Párnica,štrkopiesky a piesky, SSK, a.s., Žilina)) - 4662 - Veličná, štrkopiesky a piesky, Sopúch Vladimír C a V, Oravská Poruba
			MOKRAĎNÉ BIOTOPY, RYBNÍKY
			KORIDORY VODNÝCH TOKOV
			POĽNÉ HNOJISKÁ
			NARUŠENÉ PLOCHY

PLOCHY PRIESTOROVÝCH REGULATÍVOV

	OrP/Byv		PLOCHY PRIESTOROVÝCH REGULATÍVOV V KRAJINE (za lomítkom návrh)
	OU.10		PLOCHY PRIESTOROVÝCH REGULATÍVOV V ZASTAVANOM ÚZEMÍ

OCHRANA PRÍRODY A KRAJINY

VELKOPLOŠNÉ CHRÁNENE ÚZEMIE

			NÁRODNÝ PARK MALÁ FATRA (3.stupeň ochrany)
			OCHRANNÉ PÁSMO NP MALÁ FATRA (2.stupeň ochrany)

ČLENENIE PODĽA EUROPSKEJ SÚSTAVY CHRÁNENÝCH ÚZEMÍ NATURA 2000

			RIEKA ORAVA - SKUEV0243
			NÁRODNÝ PARK MALÁ FATRA - SKUEV0252
			CHRÁNENÉ VTÁČIE ÚZEMIA MALÁ FATRA - SKCHVU013

CHRÁNENÉ ÚZEMIE V ZMYSLE MEDZINÁRODNÝCH DOHOVOROV

			RAMSARSKÁ LOKALITA RIEKA ORAVA A JEJ PRÍTOKY

MALOPLOŠNÉ CHRÁNENE ÚZEMIE

			CHRANENÝ AREÁL RIEKA ORAVA (4.stupeň ochrany)
			NÁRODNÁ PRÍRODNÁ REZERVÁCIA MINČOL (5.stupeň ochrany)
			OCHRANNÉ PÁSMO NPR MINČOL (3.stupeň ochrany) - 100 m

VEREJNOPROSPEŠNÉ STAVBY

1. PRE DOPRAVU:
1.4. REALIZÁCIA CYKLISTICKÉHO CHODNÍKA
2. PRE TECHNICKÚ VYBAVENOSŤ:
2.1. REALIZÁCIA SPLAŠKOVEJ KANALIZÁCIE
2.2. ROZŠÍRENIE ROZVODOV VODY
2.3. VYBUDOVANIE NAVRHOVANÝCH TRANSFORMÁTOROVÝCH STANÍC (TS)
TS 22 - DOPLNOK D3.6
TS 22 - DOPLNOK D3.11
2.4. ROZŠÍRENIE A ZOKRUHOVANIE EL. ROZVODOV NN
2.5. ROZŠÍRENIE STL PLYNOVODU

LEGENDA - ZMENY A DOPLNKY č.1

ZMENY

STAV	NÁVRH	VÝHĽAD	
			JAV NA ZRUŠENIE
			ZMENA FUNKCIE
	Z1.1		ČÍSLO ZMENY

DOPLNKY

			HRANICE SKUTOČNE ZASTAVANÉHO ÚZEMIA
	D1.1		OZNAČENIE DOPLNENÝCH LOKALÍT V REGULOVANÝCH PRIESTOROCH
			HRANICA OCHRANNÝCH PÁSIEM-FARBY PODĽA JAVU
			PLOCHY S PREVAHOU BÝVANIA V NÍZKOPODLAŽNÝCH RODINNÝCH DOMOCH
			PLOCHY BÝVANIA V BYTOVÝCH DOMOCH
			PLOCHY BÝVANIA A OBČIANSKEJ VYBAVENOSTI
			PLOCHY OBČIANSKEJ VYBAVENOSTI
			PLOCHY REKREÁCIE A ŠPORTU
			PLOCHY S PREVAHOU ŠPORTU A TELOVÝCHOVY
			PLOCHY DOPRAVNÝCH ZARIADENÍ
			PLOCHY POĽNOHOSPODÁRSKEJ VÝROBY
			PLOCHA PROTIZÁPLVOVÝ POLDER
			PLOCHY LESOV
			IZOPLOCHY RADÓNOVÉHO RIZIKA - NÍZKE / STREDNÉ
			SVAHOVÉ DEFORMÁCIE (potenciálne)
			MELIORÁCIA - ODVODNENIE
			KÁBLOVÉ VEDENIE ELEKTRICKEJ ENERGIE VN (22kV)
	TS		TRANSFORMÁTOROVÉ STANICE
			PLOCHY VEREJNÝCH PRIESTOROV S PRIORITOU AUTOMOBILOVÉHO POHYBU
	1.3.		OZNAČENIE VEREJNOPROSPEŠNÝCH STAVIEB
			JAV NA ZRUŠENIE
			ZMENA FUNKCIE
	Z3.1		ČÍSLO ZMENY
	D3.1		OZNAČENIE DOPLNENÝCH LOKALÍT V REGULOVANÝCH PRIESTOROCH
			PLOCHY REKREÁCIE
			ÚČELOVÁ KOMUNIKÁCIA

GENOFONDOVÉ PLOCHY

			VELIČIANSKE JAZERO (GPŽ)
			PARNICKÉ ŠTRKOVISKÁ (GPRŽ)
			LUŽNÉ LESY RIEKY ORAVA (GPRŽ)

PRVKY ÚSES-u

			BIOCENTRUM NADREGIONÁLNEHO VÝZNAMU NRBc 5 - Minčol
			BIOCENTRUM REGIONÁLNEHO VÝZNAMU RBc 9 - Párnické štrkoviská
			BIOKORIDOR NADREGIONÁLNEHO VÝZNAMU NRBk 2 - rieka Orava
			BIOKORIDOR NADREGIONÁLNEHO VÝZNAMU NRBk 4
			MIESTNE BIOKORIDORY - VODNÝ TOK ORVIŠNÍK s prítokmi
			VÝSKYT INVÁZNYCH DRUHOV RASTLÍN

LEGENDA - ZMENY A DOPLNKY č.2

ZMENY

STAV	NÁVRH	VÝHĽAD	
			JAV NA ZRUŠENIE
			ZMENA FUNKCIE
	Z2.1		ČÍSLO ZMENY

DOPLNKY

			HRANICE SKUTOČNE ZASTAVANÉHO ÚZEMIA
	VU.07		OZNAČENIE REGULOVANÝCH PRIESTOROV
	D2.1		OZNAČENIE DOPLNENÝCH LOKALÍT V REGULOVANÝCH PRIESTOROCH
	TS		TRANSFORMÁTOROVÉ STANICE
			KÁBLOVÉ VEDENIE ELEKTRICKEJ ENERGIE VN (22kV)
			PLOCHY BÝVANA V RODINNÝCH DOMOCH
			PLOCHY OBČIANSKEJ VYBAVENOSTI
			PLOCHY BÝVANIA V BYTOVÝCH DOMOCH A OBČIANSKA VYBAVENOSŤ
			PLOCHY S PREVAHOU ŠPORTU A TELOVÝCHOVY
			PLOCHY POĽNOHOSPODÁRSKEJ VÝROBY
			CYKLOTURISTICKÁ TRASA
			PLOCHY VEREJNÝCH PRIESTOROV S PRIORITOU AUTOMOBILOVÉHO POHYBU
	2.3.		OZNAČENIE VEREJNOPROSPEŠNÝCH STAVIEB

OCHRANA PRÍRODY A KRAJINY

	NRBk 2		BIOKORIDOR NADREGIONÁLNEHO VÝZNAMU - RIEKA ORAVA NRBk 2
	SKUEV		CHRÁNENÝ AREÁL RIEKA ORAVA, ÚZEMIE EURÓPSKEHO VÝZNAMU SKUEV0243
			RAMSARSKÁ LOKALITA RIEKA ORAVA A JEJ PRÍTOKY

PRVKY ÚSES

			BIOCENTRUM BIOSFÉRICKÉHO VÝZNAMU
			BIOCENTRUM NADREGIONÁLNEHO VÝZNAMU
			BIOCENTRUM REGIONÁLNEHO VÝZNAMU
			BIOKORIDOR NADREGIONÁLNEHO VÝZNAMU TERESTICKÝ
			BIOKORIDOR NADREGIONÁLNEHO VÝZNAMU HYDRICKÝ
	G L - 33		GENOFONDOVÉ LOKALITY

VEREJNOPROSPEŠNÉ STAVBY

1. PRE DOPRAVU:
1.3. REALIZÁCIA NAVRHOVANÝCH MIESTNYCH KOMUNIKÁCIÍ, CHODNÍKOV A PARKOVÍSK
1.5. REALIZÁCIA CYKLOTRASY
2. PRE TECHNICKÚ VYBAVENOSŤ:
2.1. REALIZÁCIA SPLAŠKOVEJ KANALIZÁCIE
2.2. ROZŠÍRENIE ROZVODOV VODY
2.4. ROZŠÍRENIE A ZOKRUHOVANIE EL. ROZVODOV NN
2.5. ROZŠÍRENIE STL PLYNOVODU

SCHÉMA ZÁVÄZNÝCH ČASTÍ ÚPN - OBCE VELIČNÁ + ZMENY A DOPLNKY č.1+č.2

ZMENY A DOPLNKY č.3