


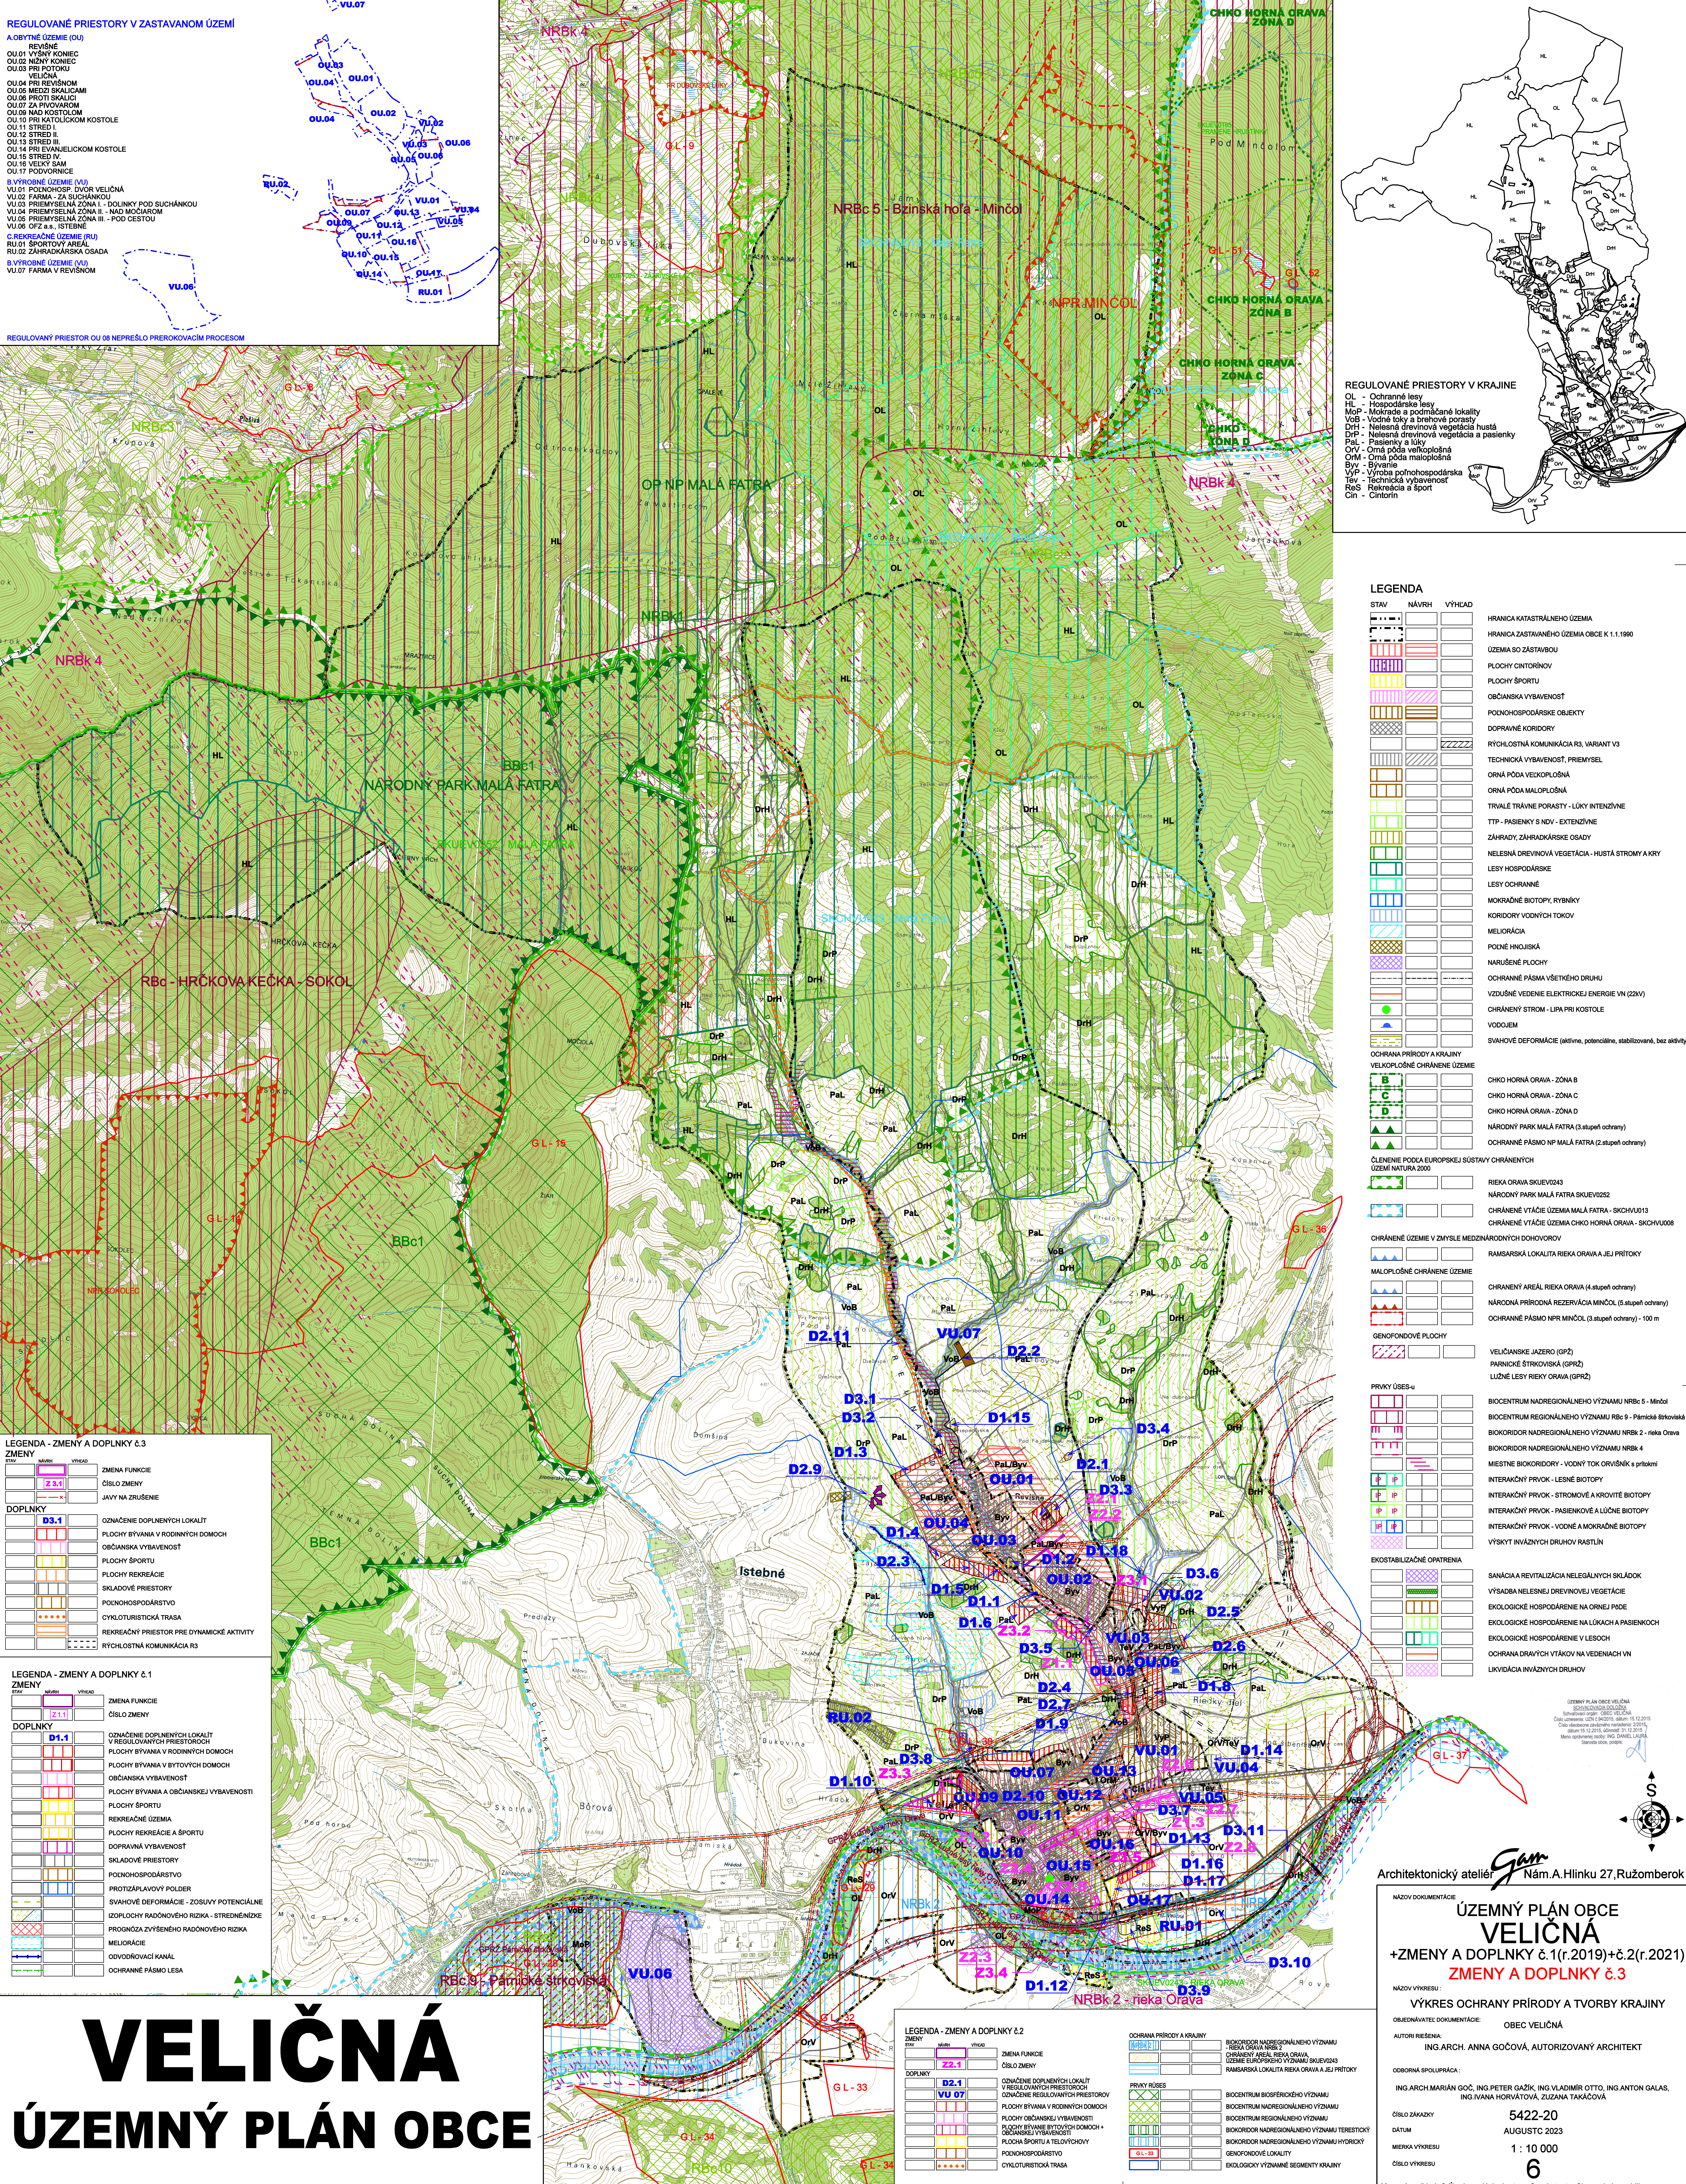

VELIČNÁ

ÚZEMNÝ PLÁN OBCE