
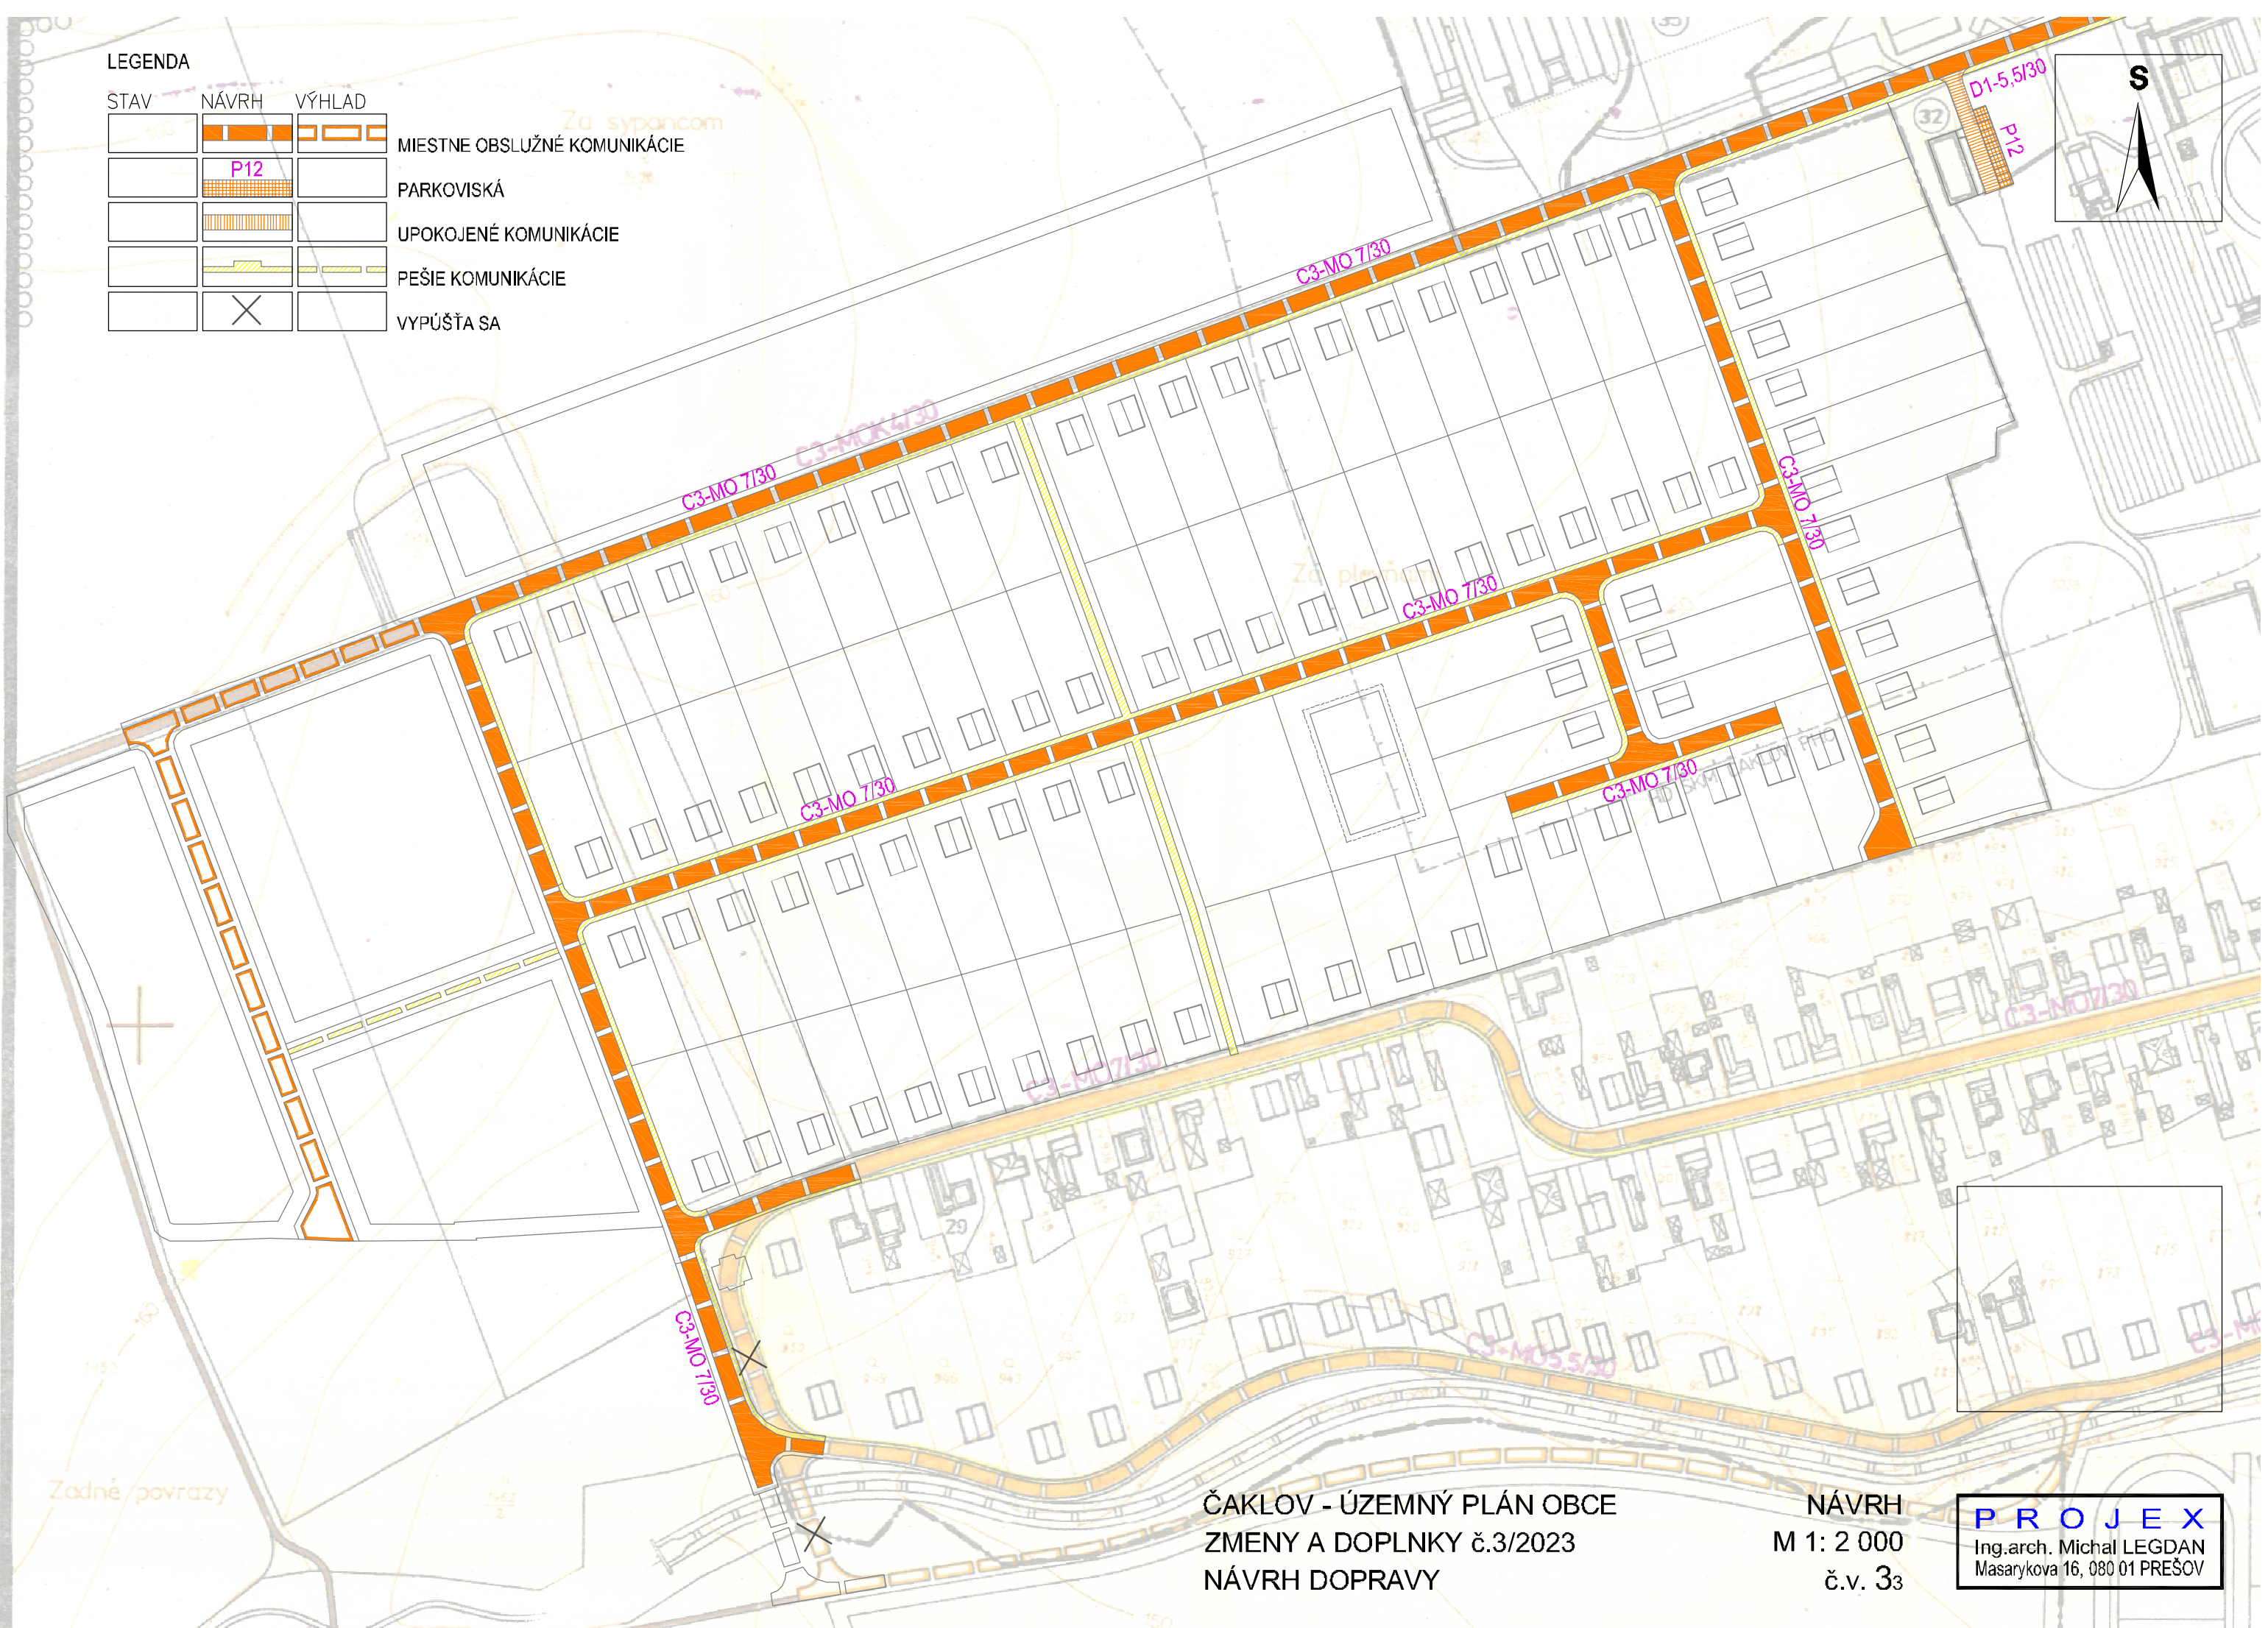


LEGENDA

STAV	NÁVRH	VÝHLAD	
			MIESTNE OBSLUŽNÉ KOMUNIKÁCIE
			PARKOVISKÁ
			UPOKOJENÉ KOMUNIKÁCIE
			PEŠIE KOMUNIKÁCIE
			VYPÚŠŤA SA

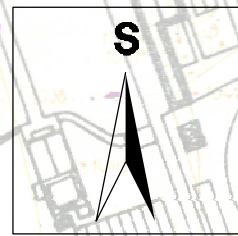

ČAKLOV - ÚZEMNÝ PLÁN OBCE
 ZMENY A DOPLNKY č.3/2023
 NÁVRH DOPRAVY

NÁVRH
 M 1: 2 000
 č.v. 33

PROJEX
 Ing.arch. Michal LEGDAN
 Masarykova 16, 080 01 PREŠOV