


LEGENDA

STAV	NÁVRH	
		STREDOTLKOVÝ (STL) PLYNOVOD
		NÍZKOTLKOVÝ (NTL) PLYNOVOD
		BOD NAPOJENIA
		VYPÚŠŤA SA

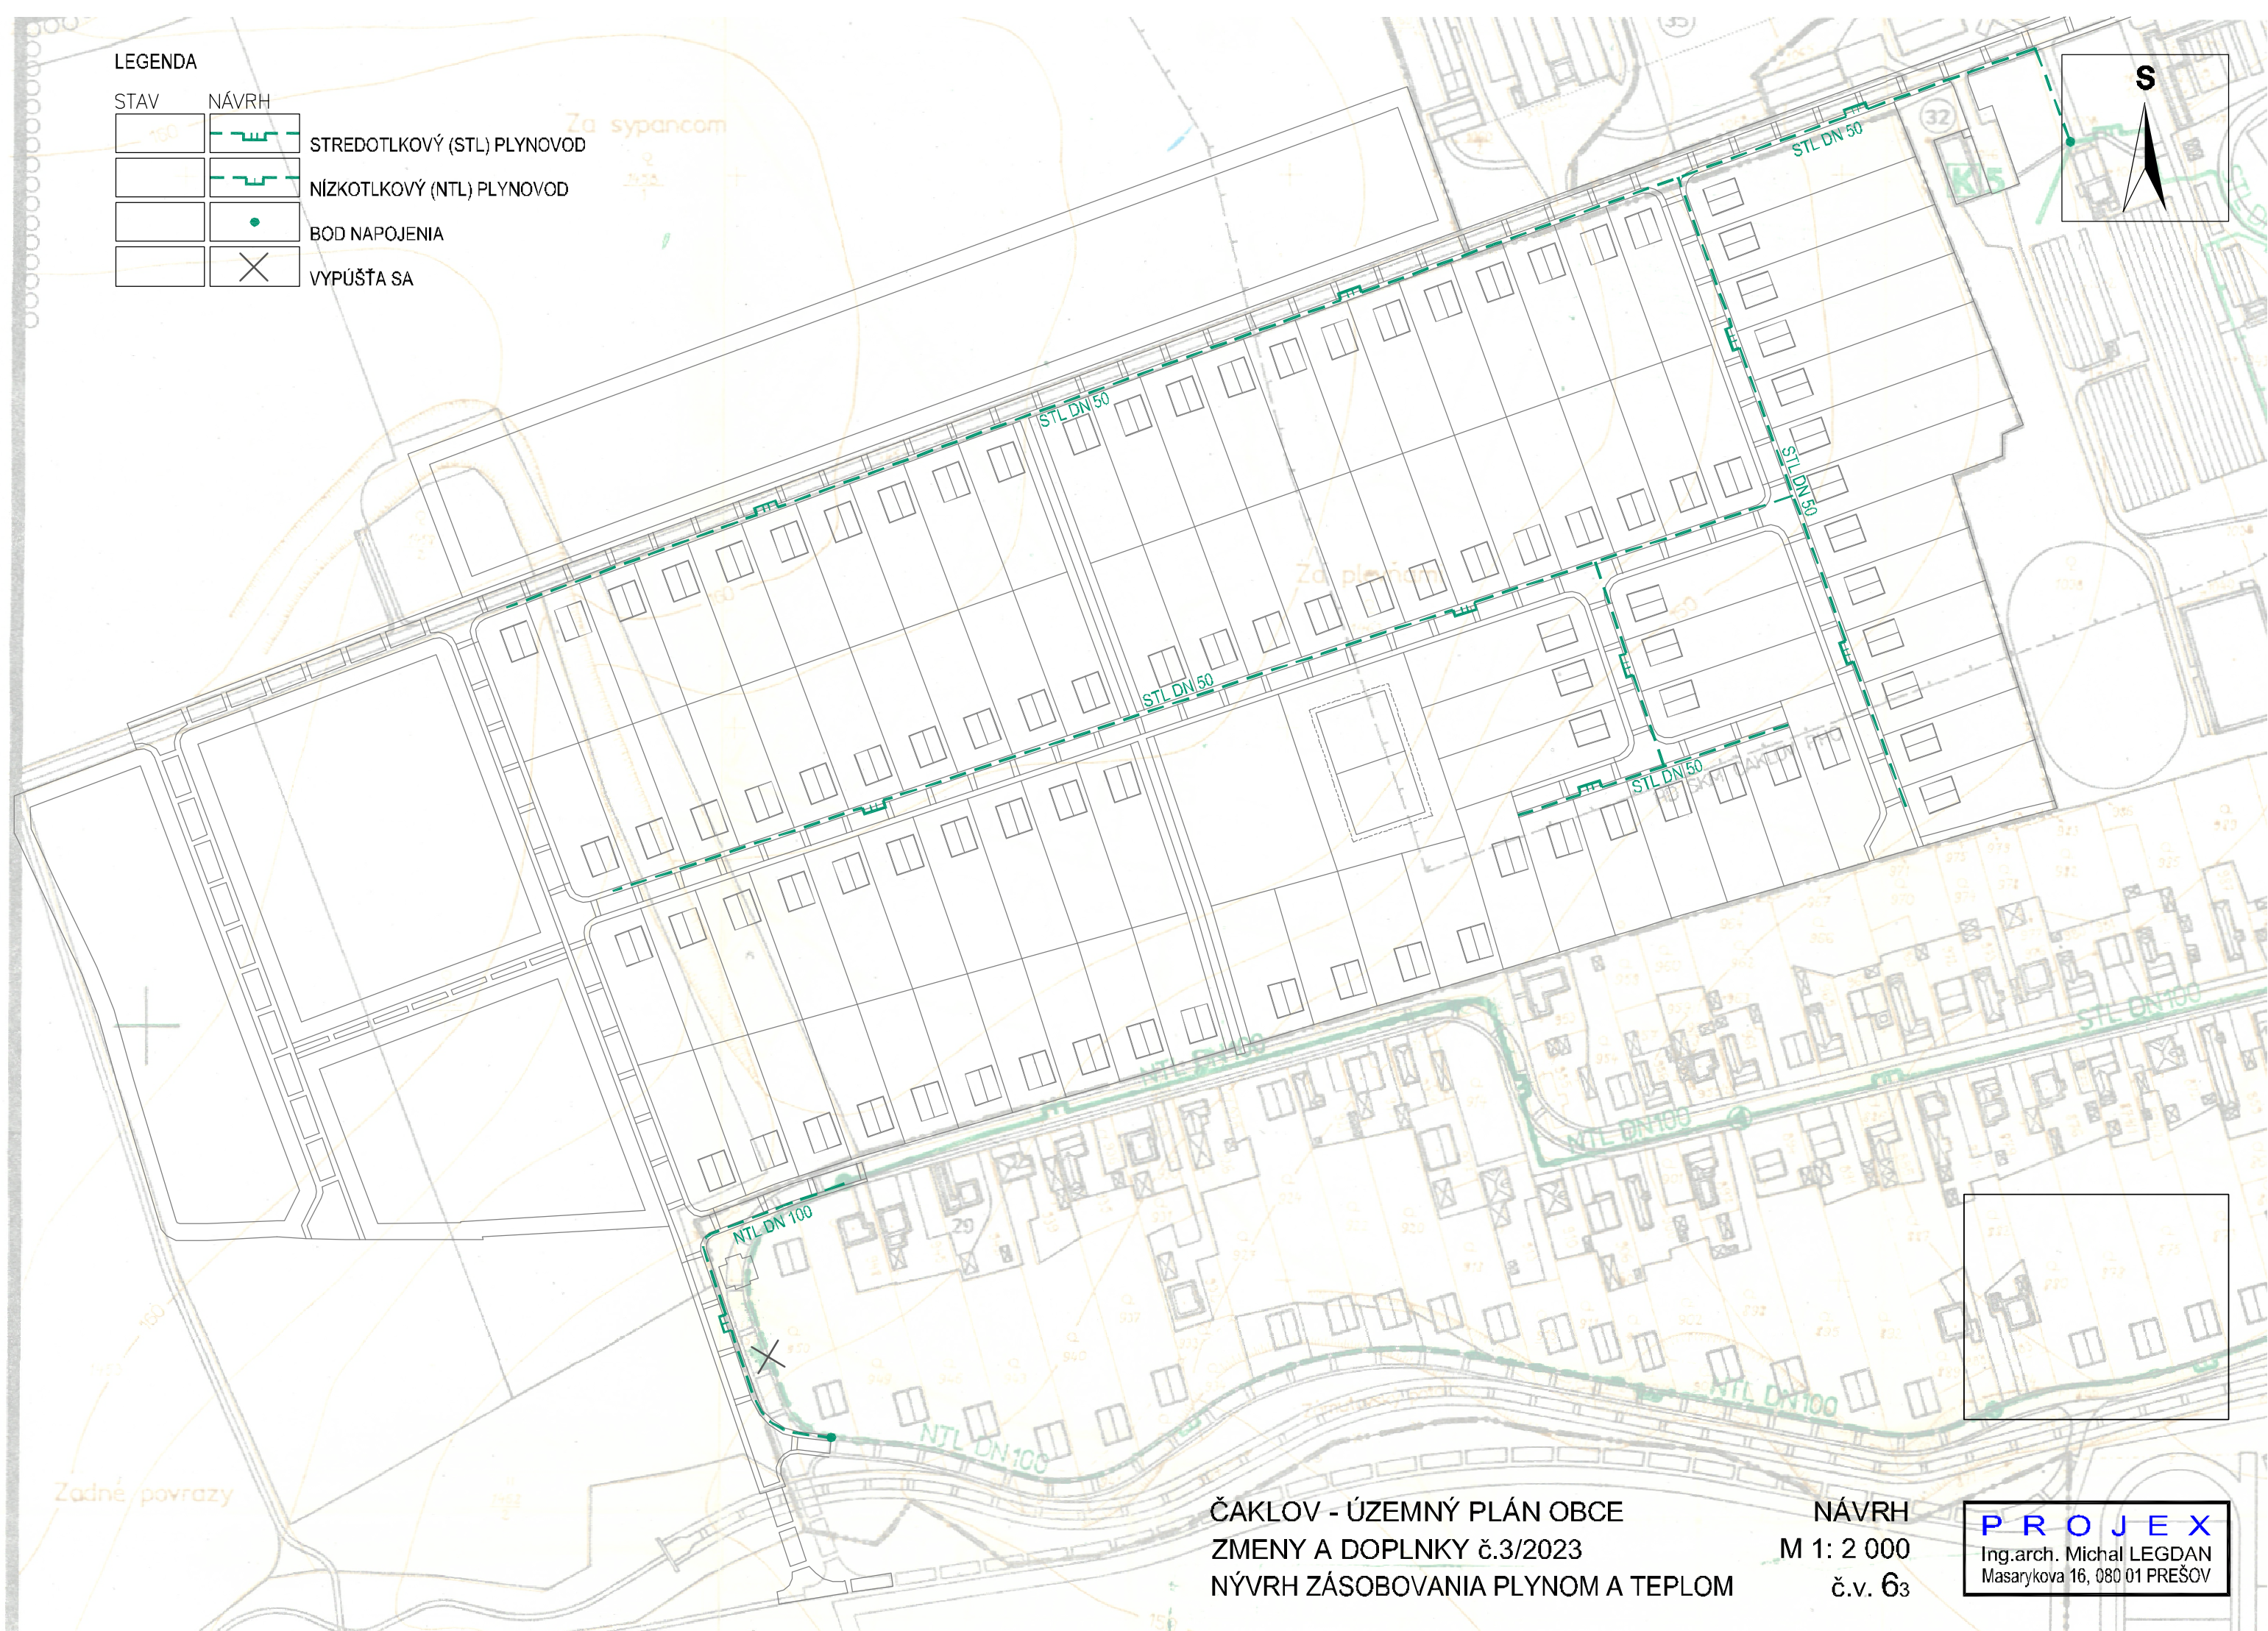

ČAKLOV - ÚZEMNÝ PLÁN OBCE
ZMENY A DOPLNKY č.3/2023
NÝVRH ZÁSOBOVANIA PLYNOM A TEPLOM

NÁVRH
M 1: 2 000
č.v. 63

PROJEX
Ing.arch. Michal LEGDAN
Masarykova 16, 080 01 PREŠOV