


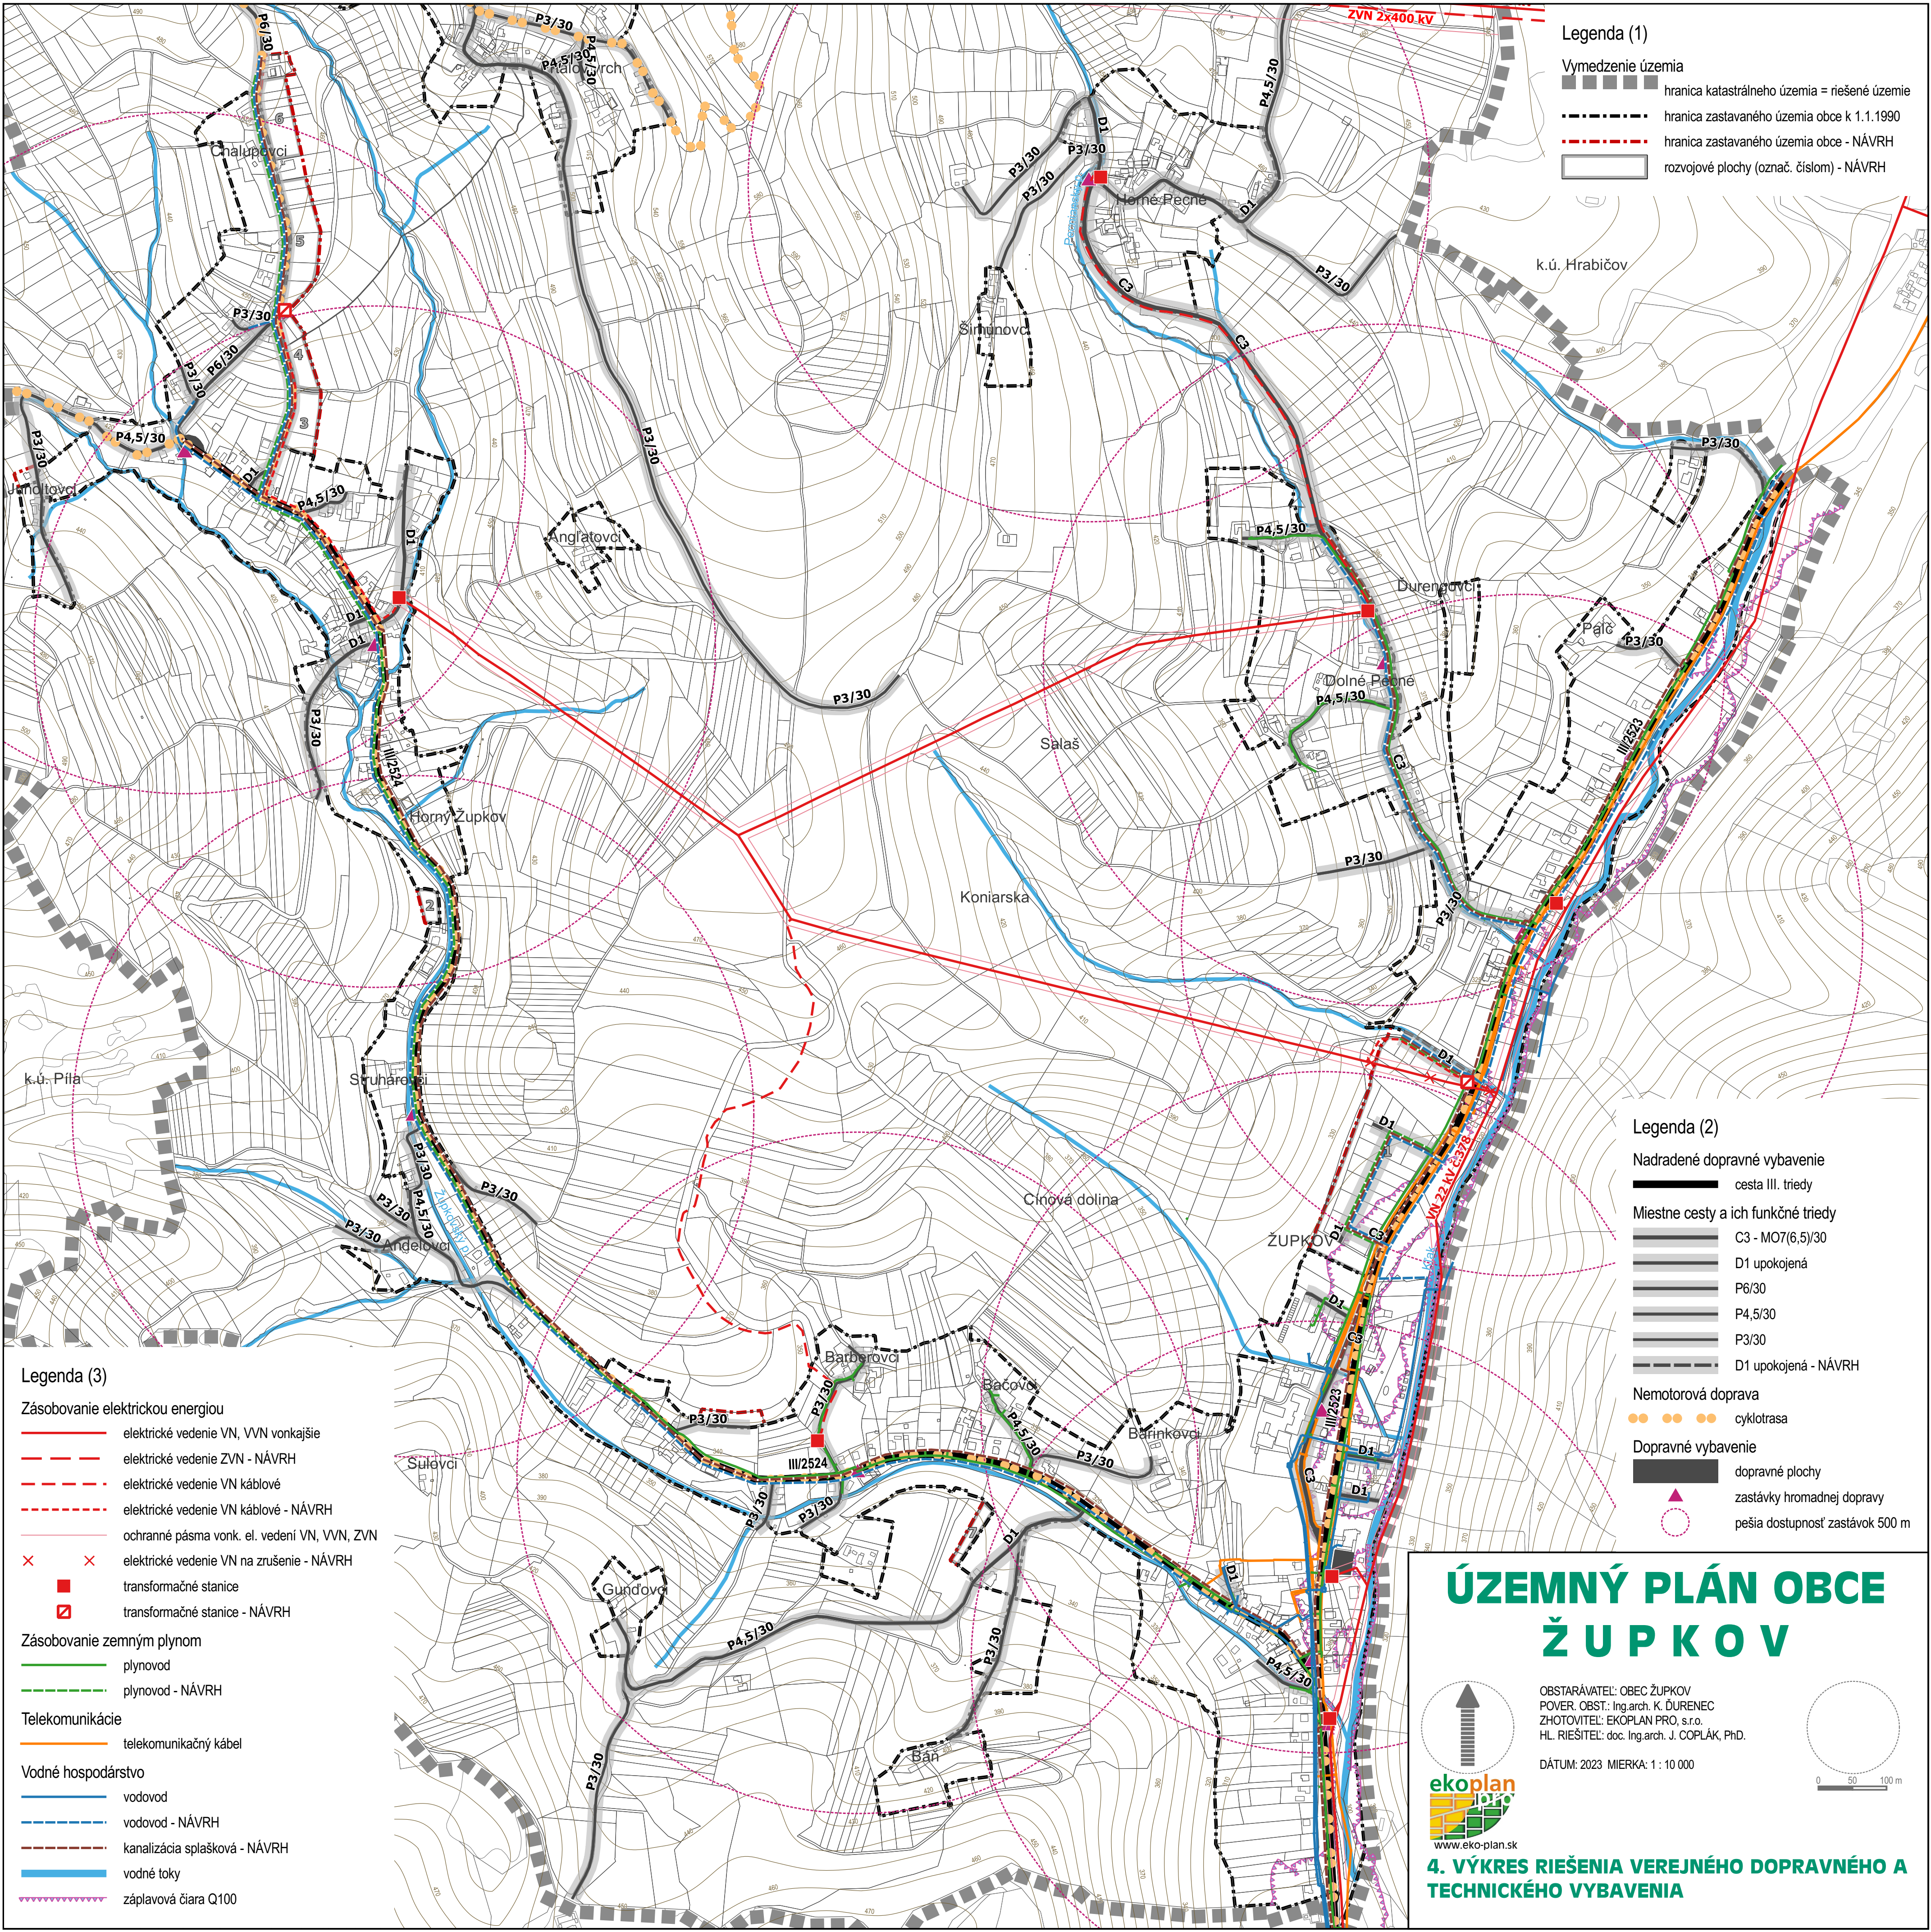

Legenda (1)

- Vymedzenie územia
- hranica katastrálneho územia = riešené územie
 - hranica zastavaného územia obce k 1.1.1990
 - hranica zastavaného územia obce - NÁVRH
 - rozvojové plochy (označ. číslom) - NÁVRH

Legenda (2)

- Nadradené dopravné vybavenie
- cesta III. triedy
- Miestne cesty a ich funkčné triedy
- C3 - MO7(6,5)/30
 - D1 upokožená
 - P6/30
 - P4,5/30
 - P3/30
 - D1 upokožená - NÁVRH
- Nemotorová doprava
- cyklotrasa
- Dopravné vybavenie
- dopravné plochy
 - zastávky hromadnej dopravy
 - pešia dostupnosť zastávok 500 m

Legenda (3)

- Zásobovanie elektrickou energiou
- elektrické vedenie VN, VVN vonkajšie
 - elektrické vedenie ZVN - NÁVRH
 - elektrické vedenie VN káblové
 - elektrické vedenie VN káblové - NÁVRH
 - ochranné pásma vonk. el. vedení VN, VVN, ZVN
 - elektrické vedenie VN na zrušenie - NÁVRH
 - transformačné stanice
 - transformačné stanice - NÁVRH
- Zásobovanie zemným plynom
- plynovod
 - plynovod - NÁVRH
- Telekomunikácie
- telekomunikačný kábel
- Vodné hospodárstvo
- vodovod
 - vodovod - NÁVRH
 - kanalizácia splašková - NÁVRH
 - vodné toky
 - záplavová čiara Q100

ÚZEMNÝ PLÁN OBCE ŽUPKOV

OBSTARÁVATEL: OBEC ŽUPKOV
POVER. OBST.: Ing.arch. K. ĎURENEC
ZHOTOVITEL: EKOPLAN PRO, s.r.o.
HL. RIEŠITEL: doc. Ing.arch. J. COPLÁK, PhD.

DÁTUM: 2023 MIERKA: 1 : 10 000



4. VÝKRES RIEŠENIA VEREJNÉHO DOPRAVNÉHO A TECHNICKÉHO VYBAVENIA

