


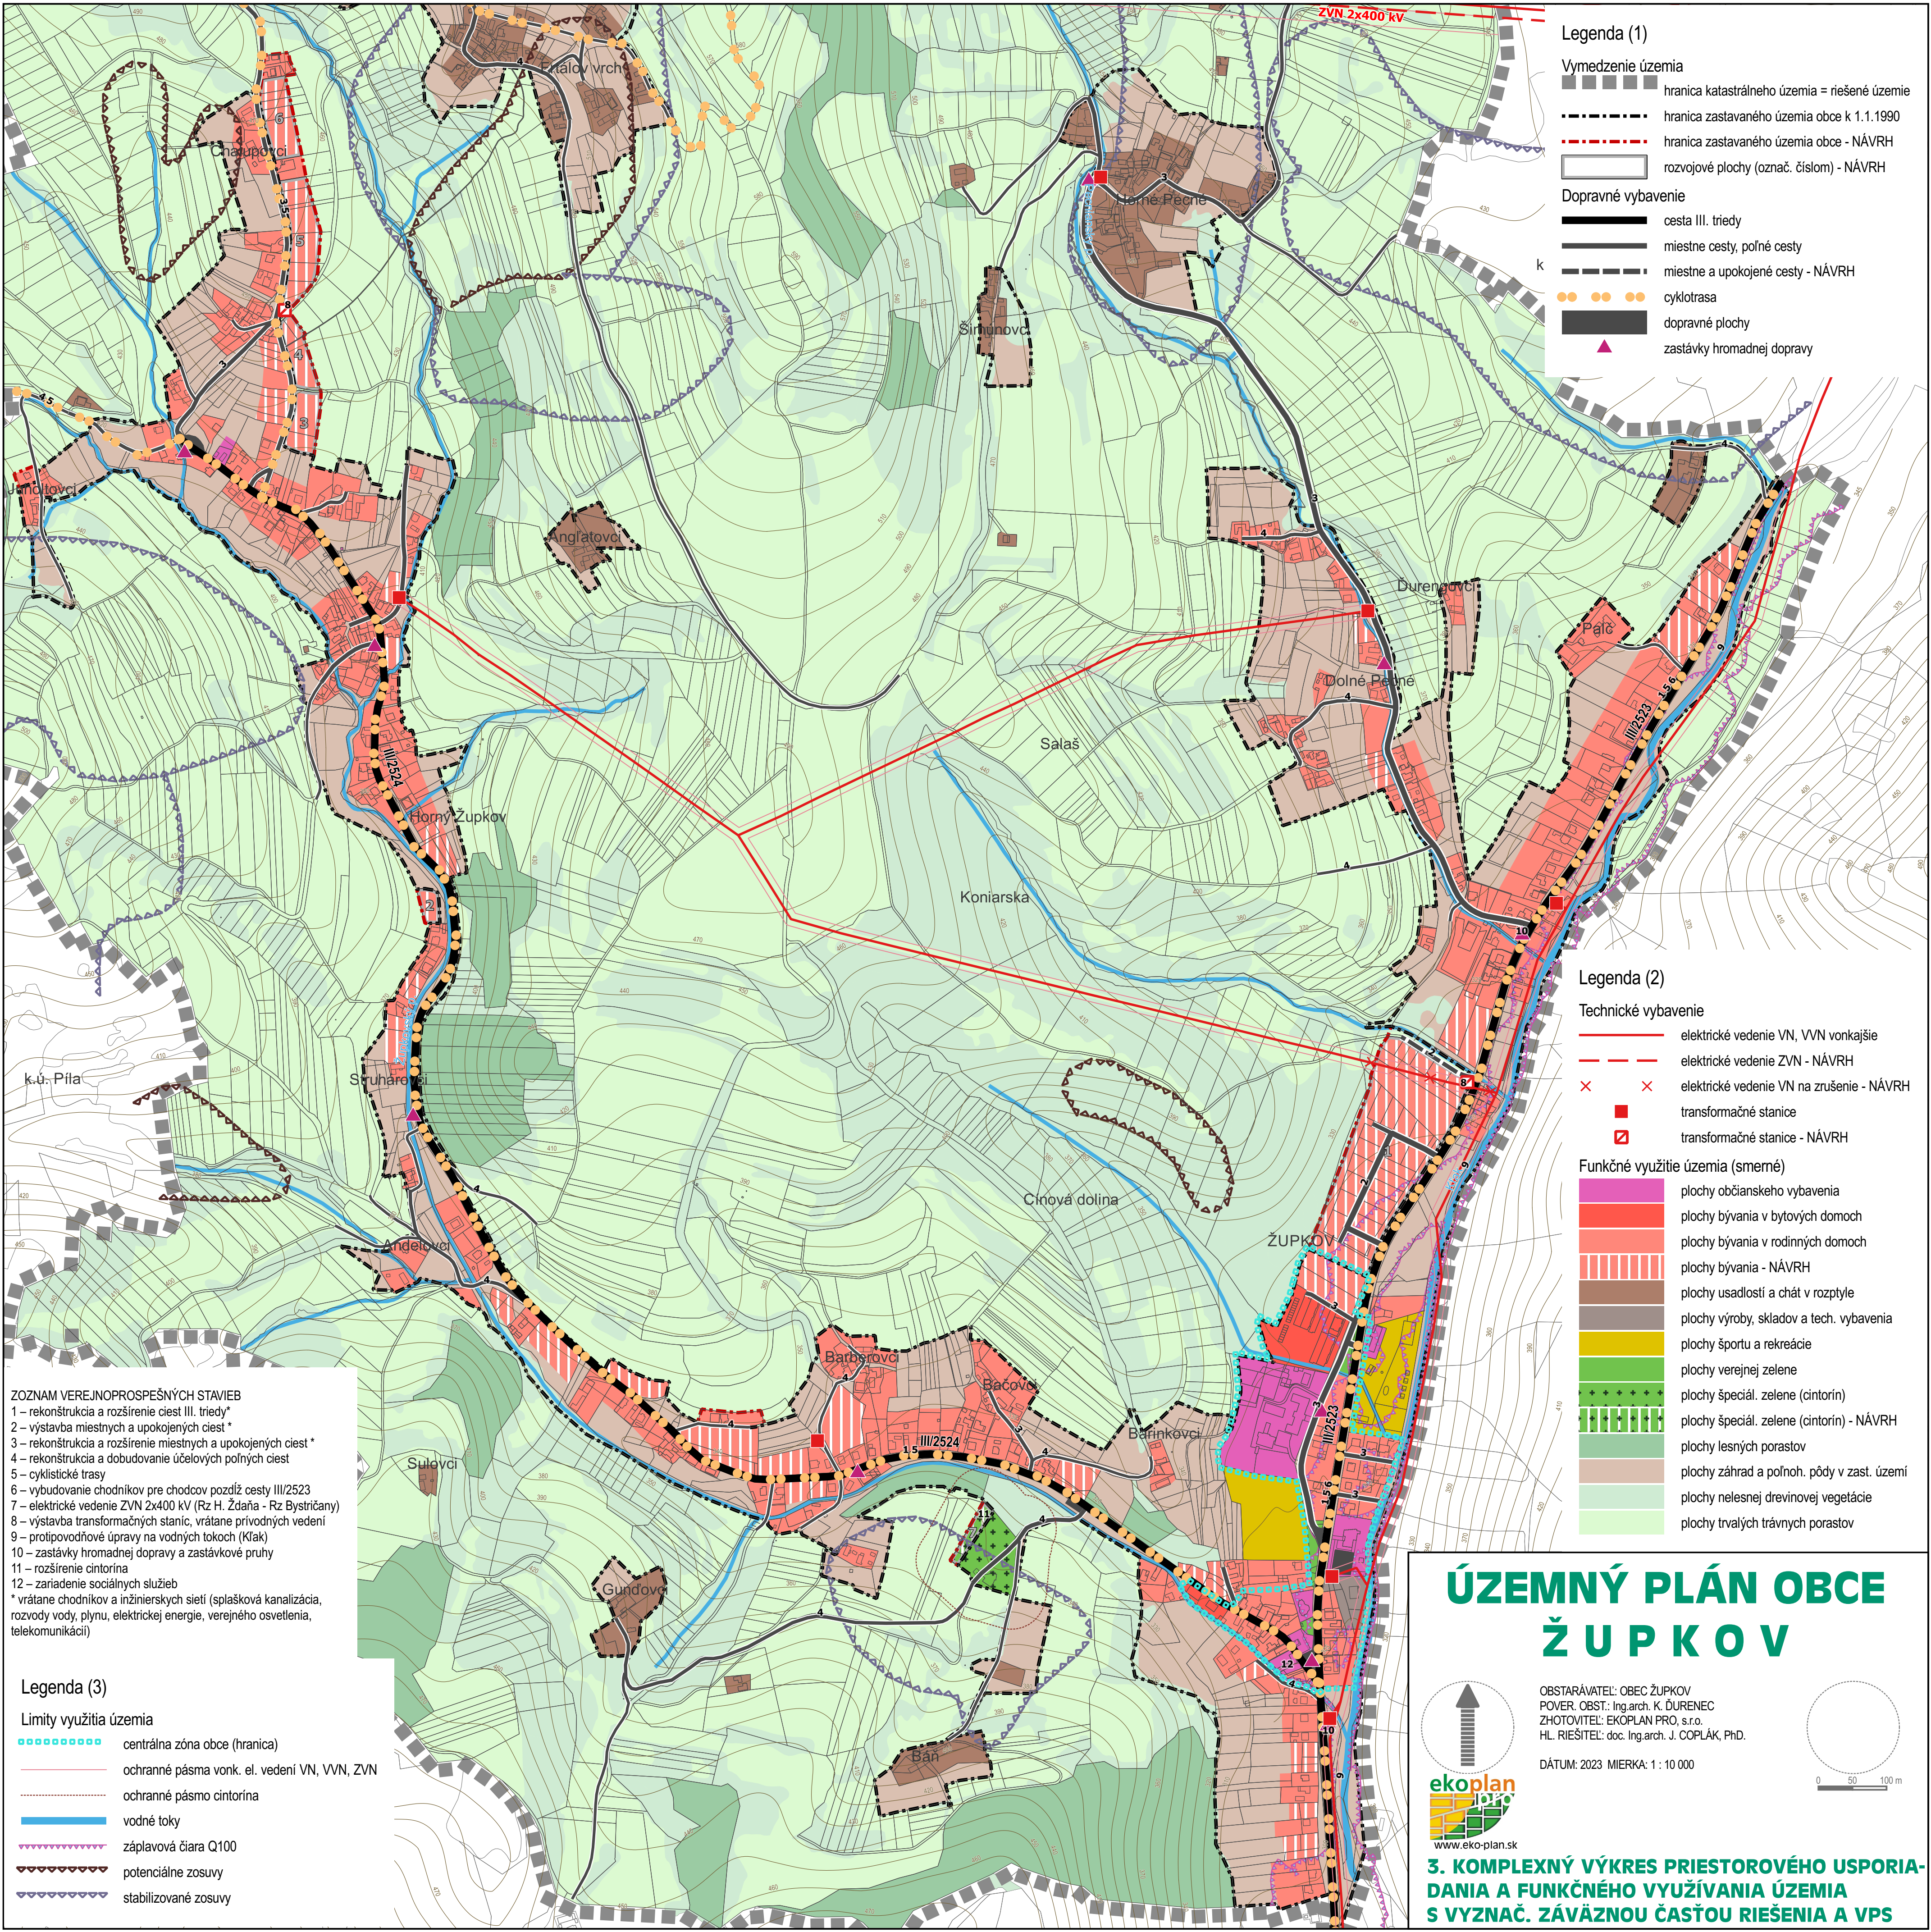

Legenda (1)

- Vymedzenie územia
- hranica katastrálneho územia = riešené územie
 - hranica zastavaného územia obce k 1.1.1990
 - hranica zastavaného územia obce - NÁVRH
 - rozvojové plochy (označ. číslom) - NÁVRH
- Dopravné vybavenie
- cesta III. triedy
 - miestne cesty, poľné cesty
 - miestne a upokojené cesty - NÁVRH
 - cyklotrasa
 - dopravné plochy
 - zastávky hromadnej dopravy

Legenda (2)

- Technické vybavenie
- elektrické vedenie VN, VVN vonkajšie
 - elektrické vedenie ZVN - NÁVRH
 - elektrické vedenie VN na zrušenie - NÁVRH
 - transformačné stanice
 - transformačné stanice - NÁVRH
- Funkčné využitie územia (smerné)
- plochy občianskeho vybavenia
 - plochy bývania v bytových domoch
 - plochy bývania v rodinných domoch
 - plochy bývania - NÁVRH
 - plochy usadlostí a chát v rozptyle
 - plochy výroby, skladov a tech. vybavenia
 - plochy športu a rekreácie
 - plochy verejnej zelene
 - plochy špeciál. zelene (cintorín)
 - plochy špeciál. zelene (cintorín) - NÁVRH
 - plochy lesných porastov
 - plochy záhrad a poľnoh. pôdy v zast. území
 - plochy nelesnej drevinovej vegetácie
 - plochy trvalých trávnych porastov

ZOZNAM VEREJNOPROSPEŠNÝCH STAVIEB

- 1 – rekonštrukcia a rozšírenie ciest III. triedy*
- 2 – výstavba miestnych a upokojených ciest *
- 3 – rekonštrukcia a rozšírenie miestnych a upokojených ciest *
- 4 – rekonštrukcia a dobudovanie účelových poľných ciest
- 5 – cyklistické trasy
- 6 – vybudovanie chodníkov pre chodcov pozdĺž cesty III/2523
- 7 – elektrické vedenie ZVN 2x400 kV (Rz H. Ždaňa - Rz Bystričany)
- 8 – výstavba transformačných staníc, vrátane privodných vedení
- 9 – protipovodňové úpravy na vodných tokoch (Kľak)
- 10 – zastávky hromadnej dopravy a zastávkové pruhy
- 11 – rozšírenie cintorína
- 12 – zariadenie sociálnych služieb

* vrátane chodníkov a inžinierskych sietí (splašková kanalizácia, rozvody vody, plyn, elektrickej energie, verejného osvetlenia, telekomunikácií)

Legenda (3)

- Limity využitia územia
- centrálna zóna obce (hranica)
 - ochranné pásma vonk. el. vedení VN, VVN, ZVN
 - ochranné pásmo cintorína
 - vodné toky
 - záplavová čiara Q100
 - potenciálne zosuvy
 - stabilizované zosuvy

ÚZEMNÝ PLÁN OBCE ŽUPKOV

OBSTARÁVATEL: OBEC ŽUPKOV
POVER. OBST.: Ing.arch. K. ĎURENČ
ZHOTOVITEL: EKOPLAN PRO, s.r.o.
HL. RIEŠITEL: doc. Ing.arch. J. COPLÁK, PhD.

DÁTUM: 2023 MIERKA: 1 : 10 000



3. KOMPLEXNÝ VÝKRES PRIESTOROVÉHO USPORIADANIA A FUNKČNÉHO VYUŽÍVANIA ÚZEMIA S VYZNAČ. ZÁVÄZNOU ČASŤOU RIEŠENIA A VPS

