


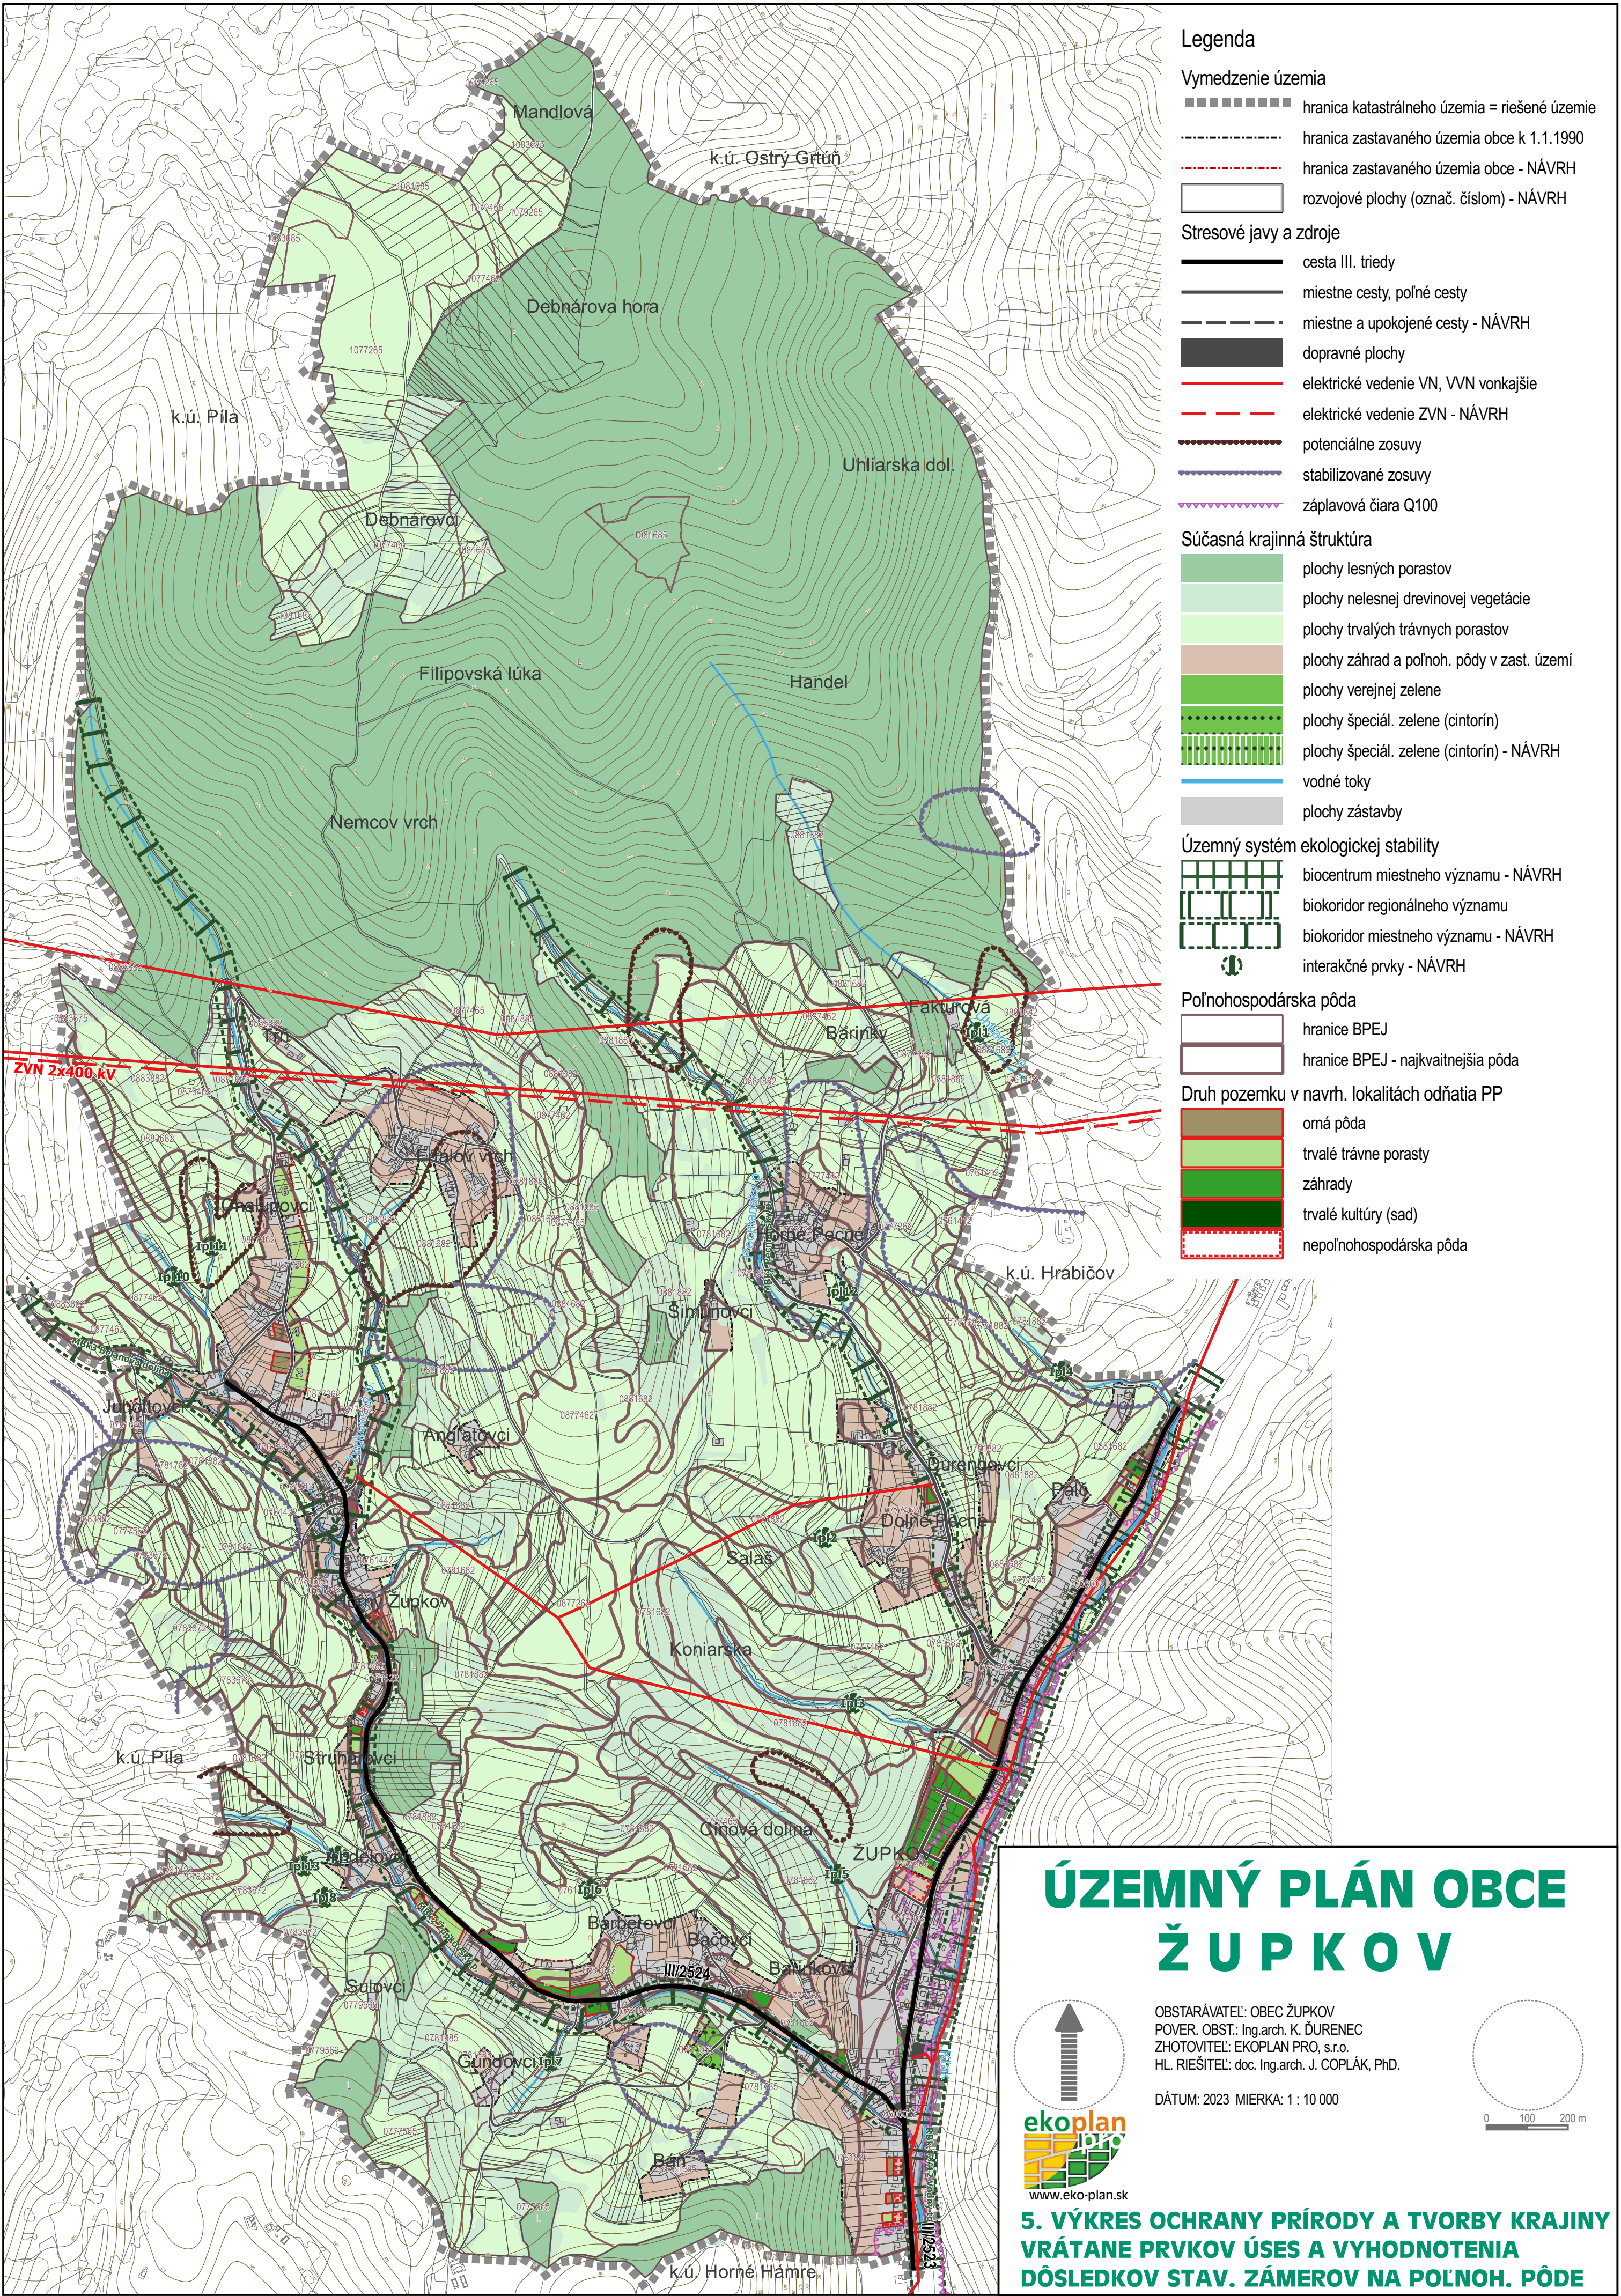

Legenda

- Vymedzenie územia
- hranica katastrálneho územia = riešené územie
 - hranica zastavaného územia obce k 1.1.1990
 - hranica zastavaného územia obce - NÁVRH
 - rozvojové plochy (označ. číslom) - NÁVRH

- Stresové javy a zdroje
- cesta III. triedy
 - miestne cesty, poľné cesty
 - miestne a upokojené cesty - NÁVRH
 - dopravné plochy
 - elektrické vedenie VN, VVN vonkajšie
 - elektrické vedenie ZVN - NÁVRH
 - potenciálne zosuvy
 - stabilizované zosuvy
 - záplavová čiara Q100

- Súčasná krajinná štruktúra
- plochy lesných porastov
 - plochy nelesnej drevinovej vegetácie
 - plochy trvalých trávnych porastov
 - plochy záhrad a poľnoh. pôdy v zast. území
 - plochy verejnej zelene
 - plochy špeciál. zelene (cintorín)
 - plochy špeciál. zelene (cintorín) - NÁVRH
 - vodné toky
 - plochy zástavby

- Územný systém ekologickej stability
- biocentrum miestneho významu - NÁVRH
 - biokoridor regionálneho významu
 - biokoridor miestneho významu - NÁVRH
 - interakčné prvky - NÁVRH

- Poľnohospodárska pôda
- hranice BPEJ
 - hranice BPEJ - najkvalitnejšia pôda


- Druh pozemku v navrh. lokalitách odňatia PP
- omá pôda
 - trvalé trávne porasty
 - záhrady
 - trvalé kultúry (sad)
 - nepoľnohospodárska pôda

ÚZEMNÝ PLÁN OBCE ŽUPKOV



OBSTARÁVATEL: OBEC ŽUPKOV
POVER. OBST.: Ing.arch. K. ĎURENEC
ZHOTOVITEL: EKOPLAN PRO, s.r.o.
HL. RIEŠITEL: doc. Ing.arch. J. COPLÁK, PhD.

DÁTUM: 2023 MIERKA: 1 : 10 000

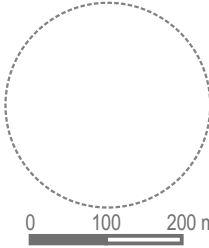

5. VÝKRES OCHRANY PRÍRODY A TVORBY KRAJINY
VRÁTANE PRVKOV ÚSES A VYHODNOTENIA
DÔSLEDKOV STAV. ZÁMEROV NA POĽNOH. PÔDE